



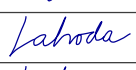
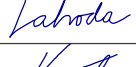

CHARAKTERISTICKÉ ŘEZY

M 1:100

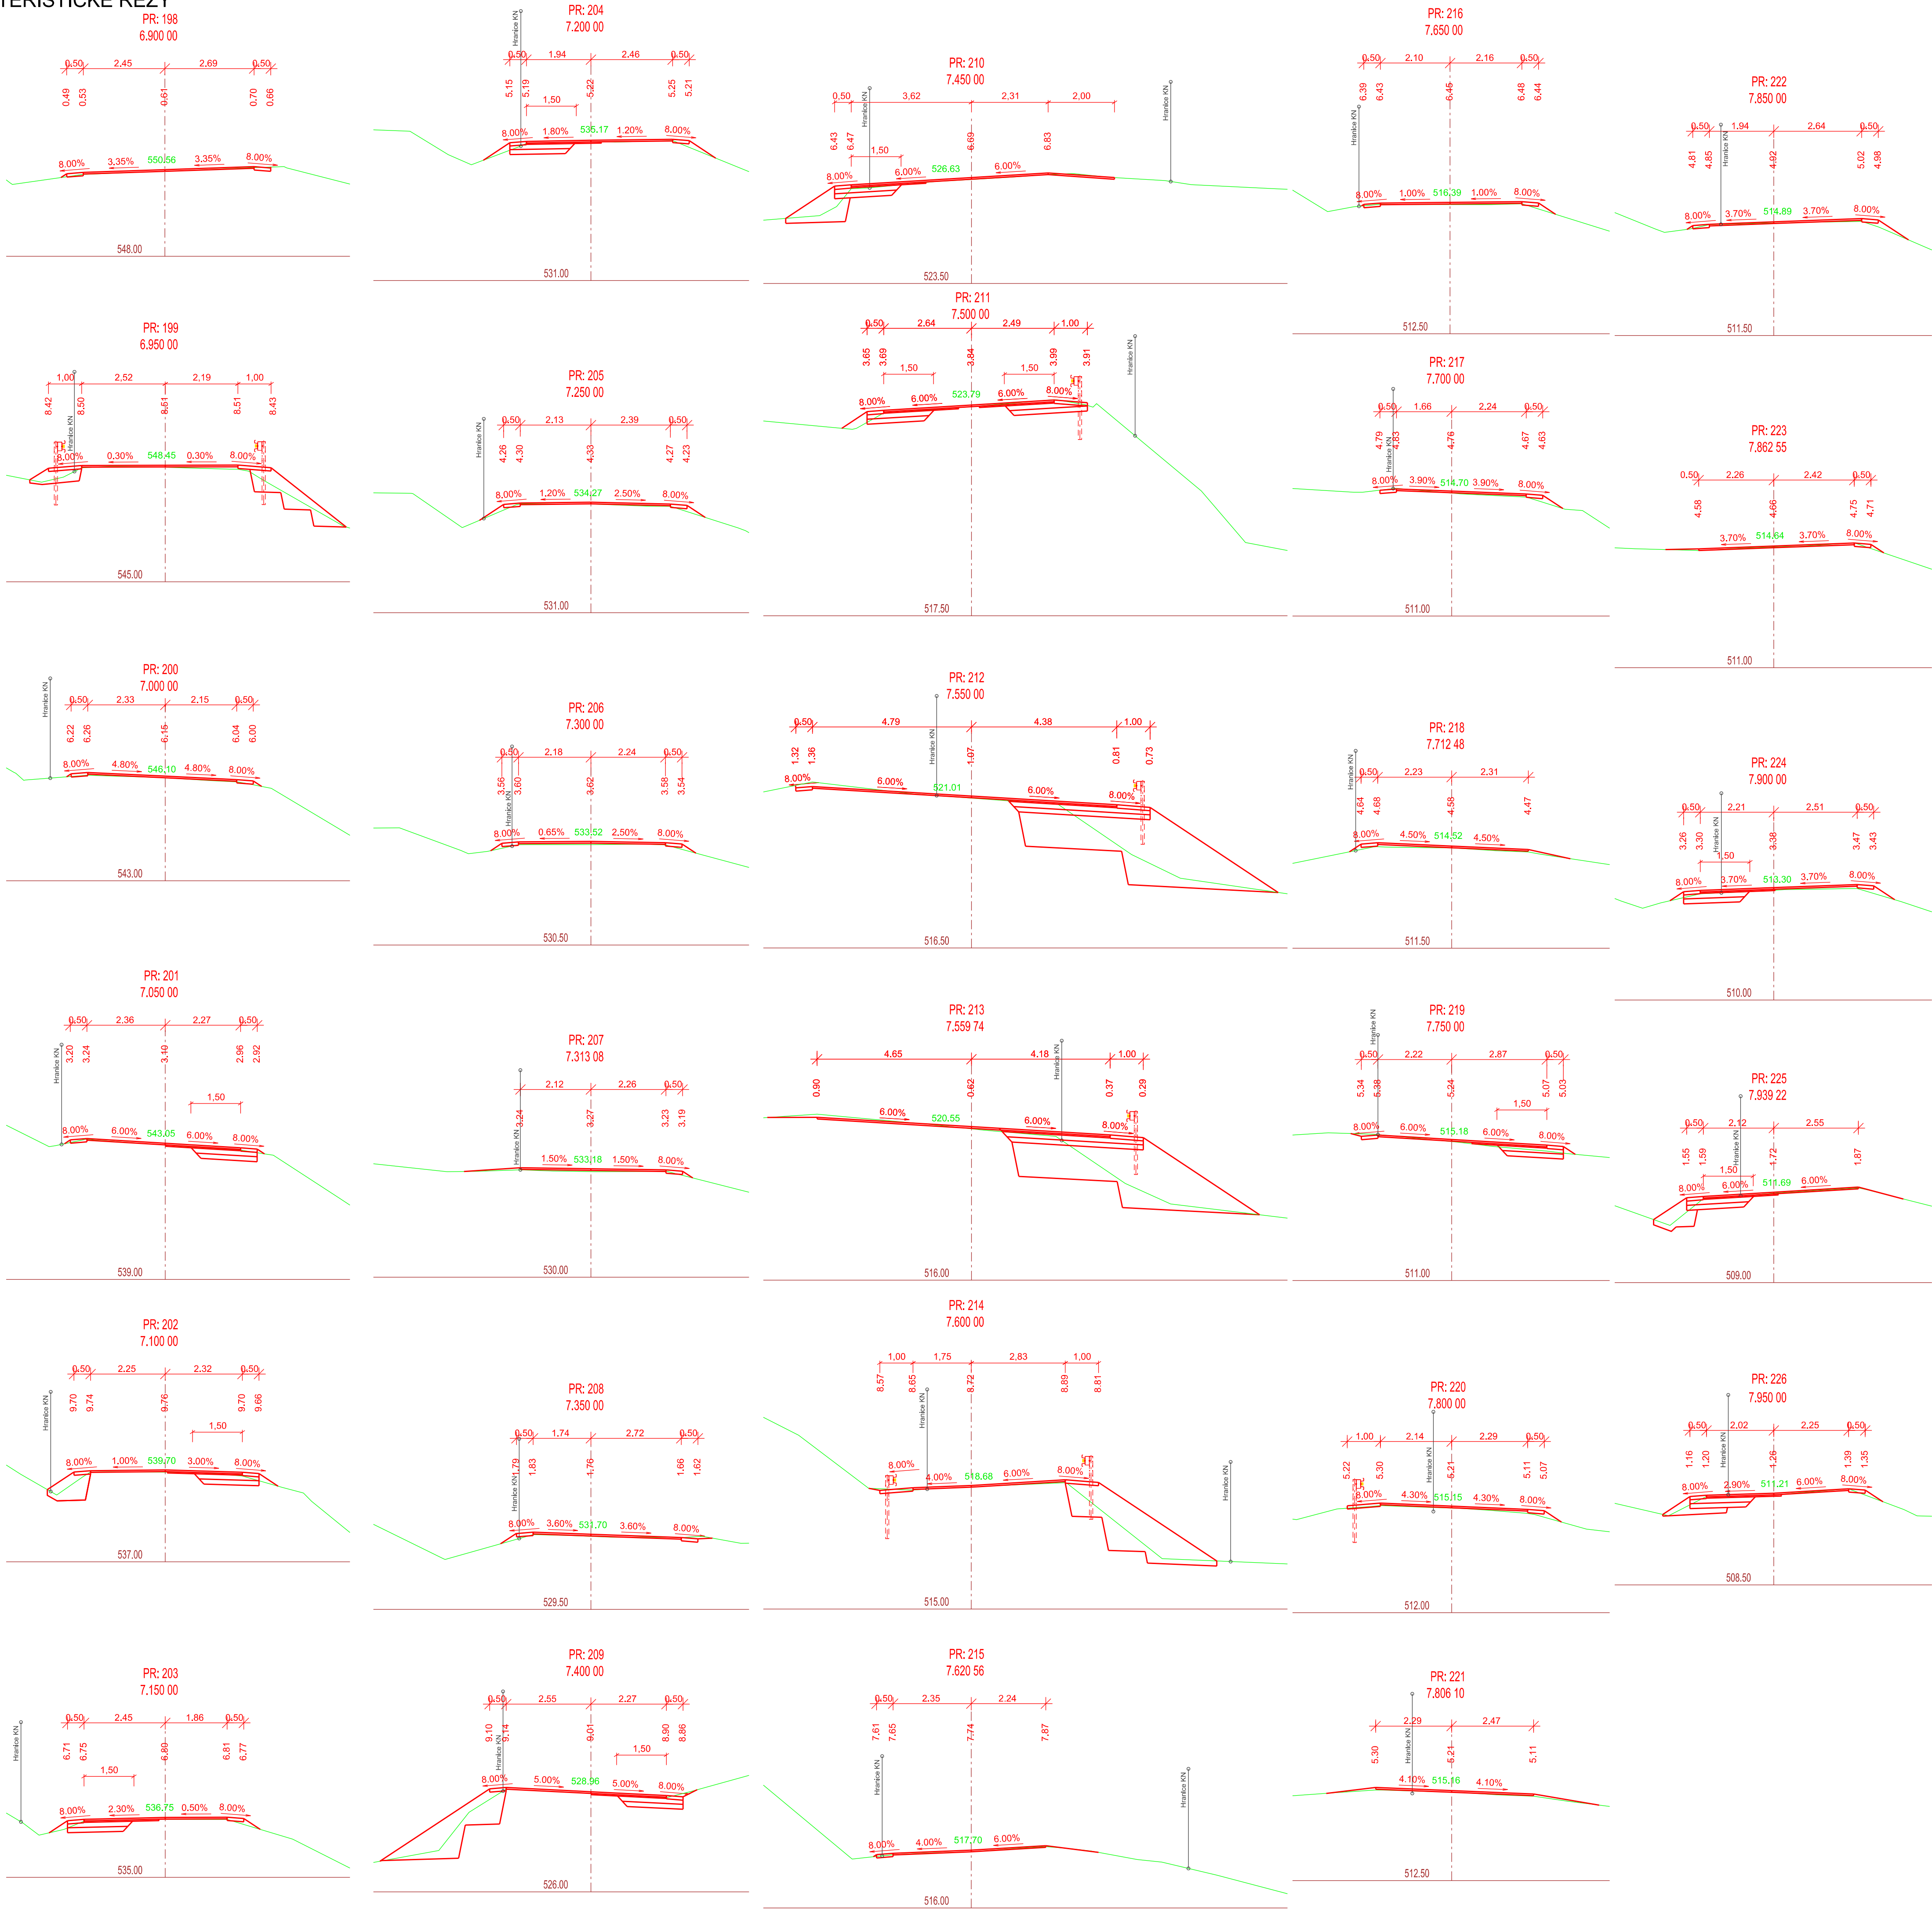

Pozn.: Šírka stávajícího asfaltového povrchu nebude zúžována.
Příčné sklonky vozovky vycházejí ze stávajícího stavu silnice.
V přímém úseku budou příčné sklonky min. 2,5 %, ve směrových obloucích jednostranný příčný sklon min. 2,5 %.

Výškový systém : Bpv

| | | | | | | |
|---|--|--------------------|--|---|---|---|
| OBJEDNATEL | Krajská správa a údržba silnic Vysočiny, příspěvková organizace Kozlovská 16, 602 01 Blatná | AKCE: | III/13016 křiž. II/130 - Rejčkov - Dolní Město | | | |
| OBEK | Rejčkov, Lipnická Dobrá Voda, Dolní Město | STAVEBNÍ OBJEKT: | SO 101.1, SO 102, SO 103 - OPRAVA KOMUNIKACE | | | |
| KRAJ | Kraj Vysočina | PŘÍLOHA: | CHARAKTERISTICKÉ ŘEZY - část V | | | |
| DATUM | 10/2014 | | | | | |
| FORM. A4 | B* A4 | | | | | |
| STUPEŇ | PDPS | | | | | |
| GENERALNÍ PROJEKTANT: | | TECHNICKÝ ŘEDITEL: | Ing. J. LANDA | KOPIE Č.: | ČÁST: | PŘÍLOHA Č.: |
|  AF-CityPlan | | VEDOUČÍ STŘEDISKA: | Ing. J. LAHODA |  |  |  |
| AF-CITYPLAN s.r.o., JINDŘIŠSKÁ 17, 110 00 PRAHA 1 tel.: +420 277 005 531 fax.: +420 224 922 072 www.cityplan.cz | | VEDOUČÍ PROJEKTU: | Ing. J. LAHODA | | | |
| ČSN EN ISO 9001, ČSN EN ISO 14001 | | VYPRACOVAL: | Ing. P. VANÍČEK | | | |
| | | KONTROLA: | Bc. M. SEDLEČKÁ | | | |
| | | MÉRITKO: | 1:100 | Č. ZAKÁZKY: 14 - 7 - 181 | | |
| DOKUMENTACI LZE UŽÍVAT POUZE VE SMYSLU PŘÍSLUŠNÉ SMLOUVY O DÍLO. KOPIROVÁNÍ A ROZNOŽOVÁNÍ POUZE PO PŘEDCHOZÍM SOUHLASU AF-CITYPLAN s.r.o. | | | | | | |