

KRAJ:
KATASTRÁLNÍ ÚZEMÍ:
DRUH POVRCHU ÚZEMÍ:
DRUH OPRAVY:

KRAJ VYSOČINA	
K. Ú. KOUTY U BOUŘITĚ	
STÁVAJÍCÍ KOMUNIKACE III/13016	
FŘEZA 50 mm; POLOŽENÍ OBRUSNÉ VRSTVY 50 mm	
NAVÝŠENÍ O OBRUSNOU VRSTVU 50 mm	

Podélný profil: SO 101.1, SO 101.2A, SO 101.2B, SO 101.3, SO 102, SO 103 - PODÉLNÝ PROFIL M 1:1000/100
Rozsah: km 0,000 00 - km 10,876 17

Ledeč n. S.
Dolní Paseka
III/13016

SKLONOVÉ POMĚRY:

NIVELETA:
KONSTRUKCE VOZOVKY:
DNO PŘÍKOPU:
..... LEVÝ
..... PRÁVÝ
SANACE:
PŘÍČNÉ SKLONY:

KÓTY NIVELETY:


KÓTY TERÉNU:

SROVNÁVACÍ ROVINA:

STANIČNÍ:

SMĚROVÉ POMĚRY:

VZDÁLENOST PŘ. REZŮ:

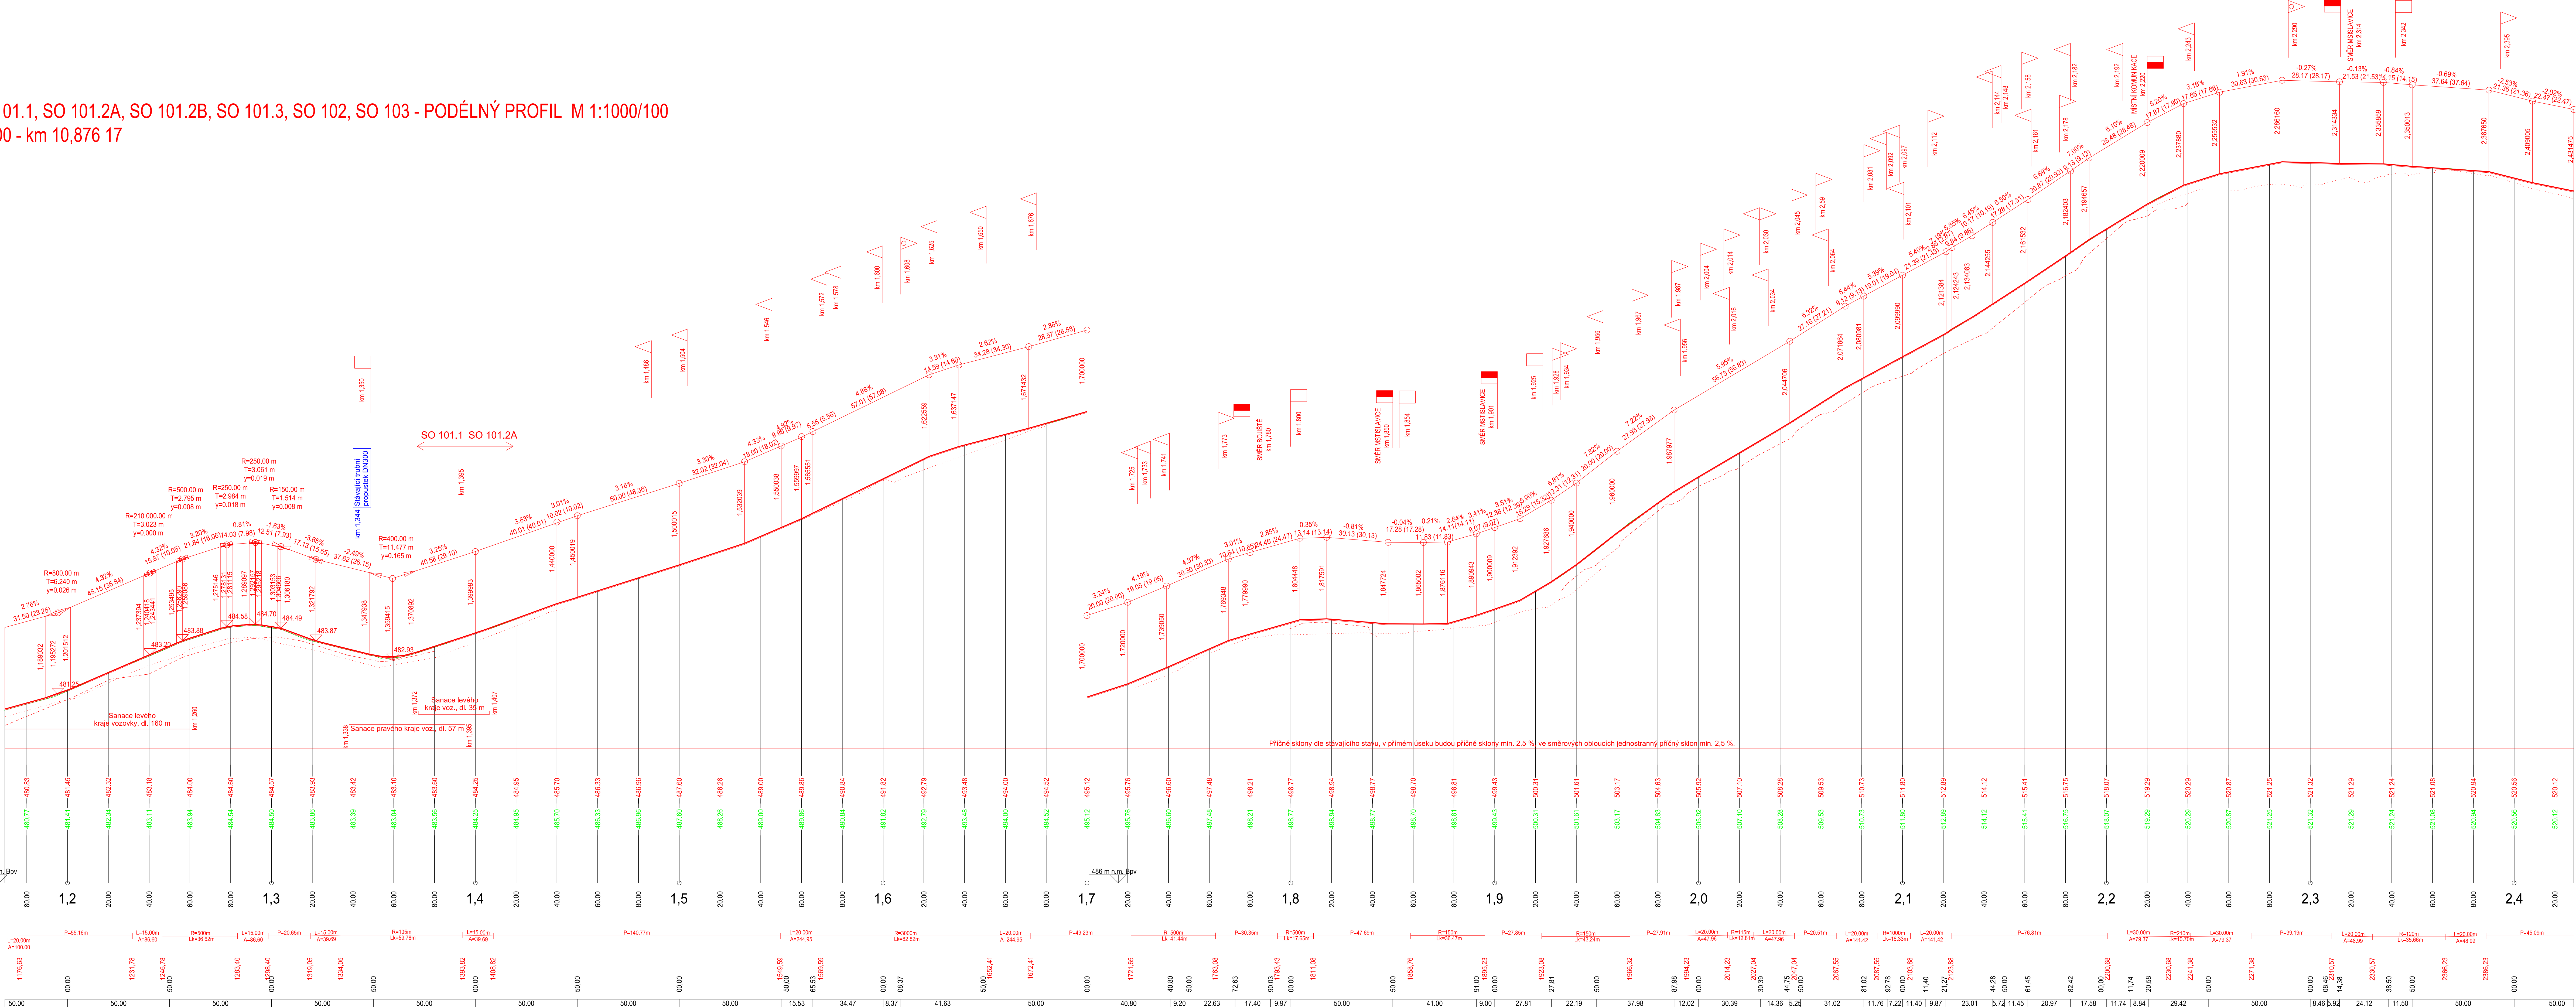

Dolní Město
Mezklásl
III/13016

Pozn.:
1. Zjednodušená schéma výškového uspořádání přehledově zjednodušený podélný profil, který je pouze orientační a slouží výhradně pro zjištění a pochopení výškového uspořádání stávající komunikace.
2. Výškový profil bude kopírovat stavbu, proto, ve výšce není zaručená žádná výšková přesnost.
3. V případě realizace stavby je možná případná odchylka mezi výškami skutečného záměru a údajů uvedených v této dokumentaci. Tyto případné výškové rozdíly nemohou v žádném případě negativně ovlivnit výsledná řešení - v rámci vlastní realizace budou případné detaily dořešeny přímo a v souladu s danými předpisy.
SEZNAM STAVEBNÍCH OBJEKTŮ:
SO 101.1 - Oprava komunikace v extravě
SO 101.2A - Oprava komunikace v km 1,385 - 2,680
SO 101.2B - Oprava komunikace v km 2,680 - 3,423
SO 101.3 - Oprava komunikace v km 3,423 - 4,330
SO 102 - Oprava komunikace v km 4,372 - 5,430
SO 103 - Oprava komunikace v km 6,243 - 10,876

Pozn.: Všechny stávající specifiky a křivočáry zůstávají zachovány, bude zajištěna jejich případná výšková úprava v místech, kde se naryskuje výšková vozovka.

REVIZE:	PRŮMĚR ZMĚNY:	VYPRACOVAL:	DATUM:
1	Aktualizace dle km 1,385 - 3,423 a km 3,423 - 4,330 (E. zám.: 15-2-230)	Ing. D. Fiedel	12/2015
2			
3			

Výškový systém: Bpv Stavbařský systém: S-170K		Zhotovitel:	
Odesílatel: Kraj Vysočina Krajská správa a údržba silnic, Vysoký, příspěvková organizace Kotvická 16, 586 01 Jihlava		AF-CITYPLAN s.r.o. MAGISTROV 1275/13 140 00 PRAHA 4 TEL: +420 277 005 548 FAX: +420 224 922 072 www.af-cityplan.cz	

III/13016 KŘÍŽ. II/130 - REJČKOV - DOLNÍ MĚSTO			
STAVEBNÍ ČÁST			
SO 101.1, SO 101.2A, SO 101.2B, SO 101.3, SO 102, SO 103			
PODÉLNÝ PROFIL - ČÁST II			
HLAVNÍ INŽENÝR PROJEKTU:	Bc. M. SEDLÁČEK	Č. ZAKAZKY:	14-7-161: 15-2-230
ZODPOVĚDNÝ PROJEKTANT:	Ing. J. LAHODA	STUPEŇ:	PDPs
VYPRACOVAL:	Ing. D. FIEDEL	ČÁST:	C
KONTROLA:	Bc. M. SEDLÁČEK	PŘÍKLAD Č.:	3.2
HEŘENÍ:	1:1 000/100	POČET A4:	16
REVIZE:	1	DATUM:	12/2015