

KRAJ:	KRAJ VYSOČINA	K. Ú. REJČKOV
KATASTRÁLNÍ ÚZEMÍ:	STAVAJÍCÍ KOMUNIKACE III/13016	
DRUH POVRCHNÍ ÚZEMÍ:		
DRUH OPRAVY:	NAVÝŠENÍ O OBRUSNOU VRSTVU 50 mm	NAVÝŠENÍ O OBRUSNOU VRSTVU 50 mm

Podélný profil: SO 101.1, SO 101.2A, SO 101.2B, SO 101.3, SO 102, SO 103 - PODÉLNÝ PROFIL M 1:1000/100
Rozsah: km 0,000 00 - km 10,876 17


Ledeč n. S.
Dolní Paseka
III/13016

SKLONOVÉ POMĚRY:
NIVELETA:
KONSTRUKCE VOZOVKY:
DNO PŘÍKOPU:
SVODIDLO:
SANACE:
PŘÍČNÉ SKLONY:
KÓTY NIVELETY:
KÓTY TERÉNU:

SROVNÁVACÍ ROVINA:
STANICENÍ:

SMĚROVÉ POMĚRY:

VZDÁLENOST PŘ. ŘEZŮ:

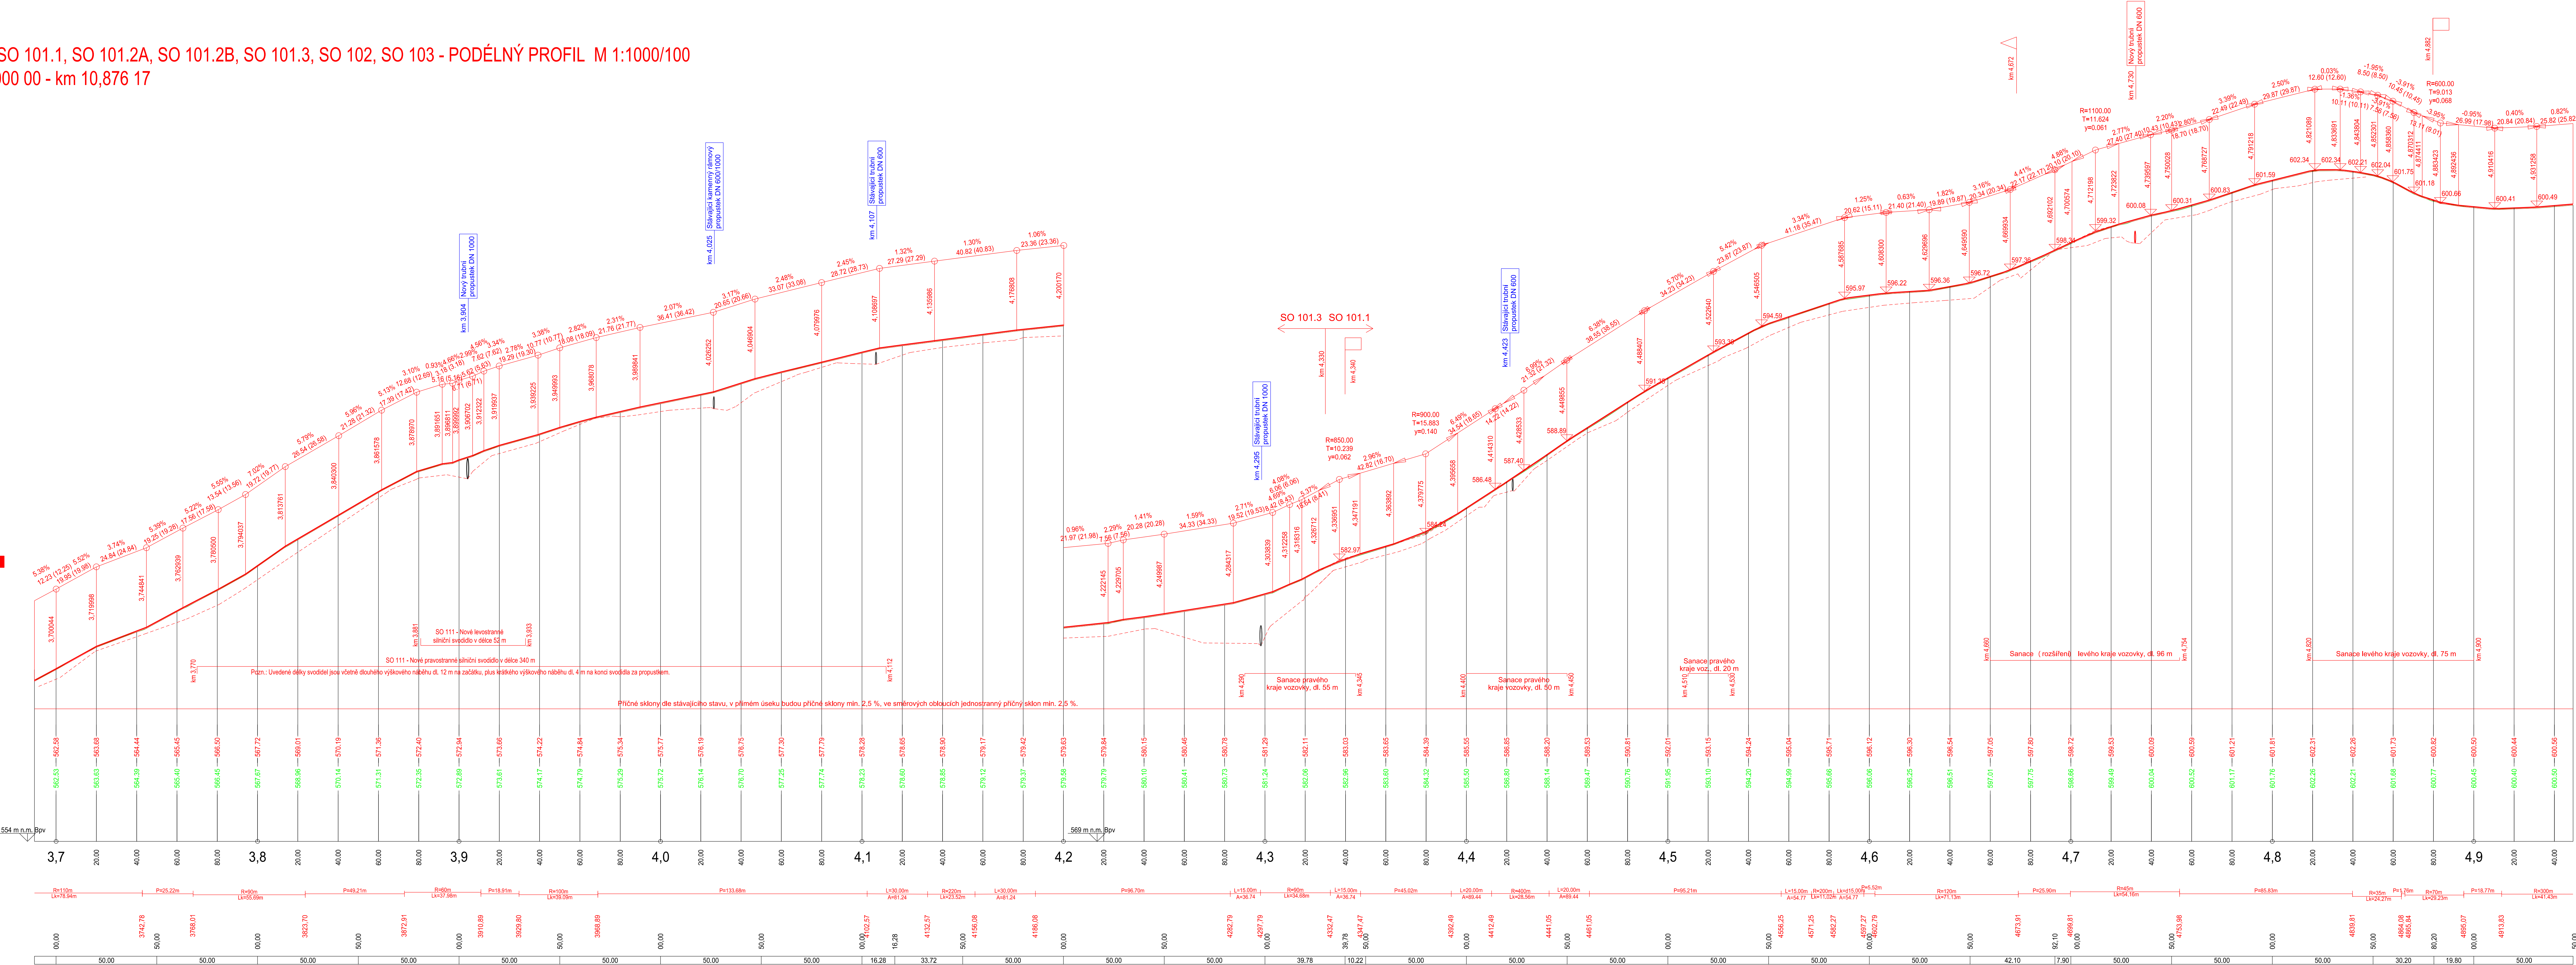

Dolní Město
Mezikláš
III/13016

Pozn.:
1. Značkové schéma výškového uspořádání přehleduje zjednodušený podélný profil, který je pouze orientační a slouží výhradně pro zjištění a pochopení výškového uspořádání stávající komunikace. Výškový profil bude doplněn stávajícími údaji, ve kterých není zaznamenáno zastavení výškového odměrníku.
2. V případě realizace stavby je možná případná odchylka mezi výškami skutečného záměru a údajů uvedených v této dokumentaci. Tyto případné odchylky nastávají zejména v důsledku případné nepřesnosti zjištění výškových údajů a v důsledku výškových odchylek, které vznikají v důsledku nepřesnosti zjištění výškových údajů a v důsledku výškových odchylek, které vznikají v důsledku nepřesnosti zjištění výškových údajů.

SEZNAM STAVEBNÍCH OBJEKTŮ:
SO 101.1 - Oprava komunikace v extravěrně
SO 101.2A - Oprava komunikace v km 1,395 - 2,880
SO 101.2B - Oprava komunikace v km 2,880 - 3,423
SO 101.3 - Oprava komunikace v km 3,613 - 4,330
SO 102 - Oprava komunikace v km 4,872 - km 5,430
SO 103 - Oprava komunikace v km 6,243 - km 6,860

Pozn.: Všechny stávající specifiky a křivkové zúžení zachovány, bude zajištěna jejich případná výšková úprava v místech, kde se naryskuje výšková vozovka.

REVIZE:	PRŮMĚR ZMĚNY:	VYPRACOVÁNÍ:	DATUM:
1	Aktualizace dle km 1,395 - 3,423 a v km 3,613 - 4,330 (C, zám.: 15-2-230)	Ing. D. Fiedel	12/2015
2			
3			

Výškový systém: Bp Stavěbní výškový systém: S-170K	Zhotovitel:	AF-CITYPLAN s.r.o. MAGISTROV 1276/13 140 00 PRAHA 4 TEL.: +420 277 005 548 FAX.: +420 224 922 072 www.af-cityplan.cz
OBJEDAVATEL:	Krajská správa a údržba silnic Vysoká organizace Krajská správa 586 01 Jihlava	

NÁZEV PROJEKTU:	STAVEBNÍ ČÁST
ČÁST / NÁZEV DOKUMENTU:	SO 101.1, SO 101.2A, SO 101.2B, SO 101.3, SO 102, SO 103
STANOVENÍ OBJEKTU:	PODÉLNÝ PROFIL - ČÁST IV
PŘÍLOHA:	
HLAVNÍ INŽENÝR PROJEKTU:	Bc. M. SEDLČEKÁ
ZODPOVĚDNÝ PROJEKTANT:	Ing. J. LAHODA
VYPRACOVÁNÍ:	Ing. D. FIEDEL
KONTROLA:	Bc. M. SEDLČEKÁ
HEŘENÍ:	1:1 000/100
POČET A4:	16
REVIZE:	1
DATUM:	12/2015