


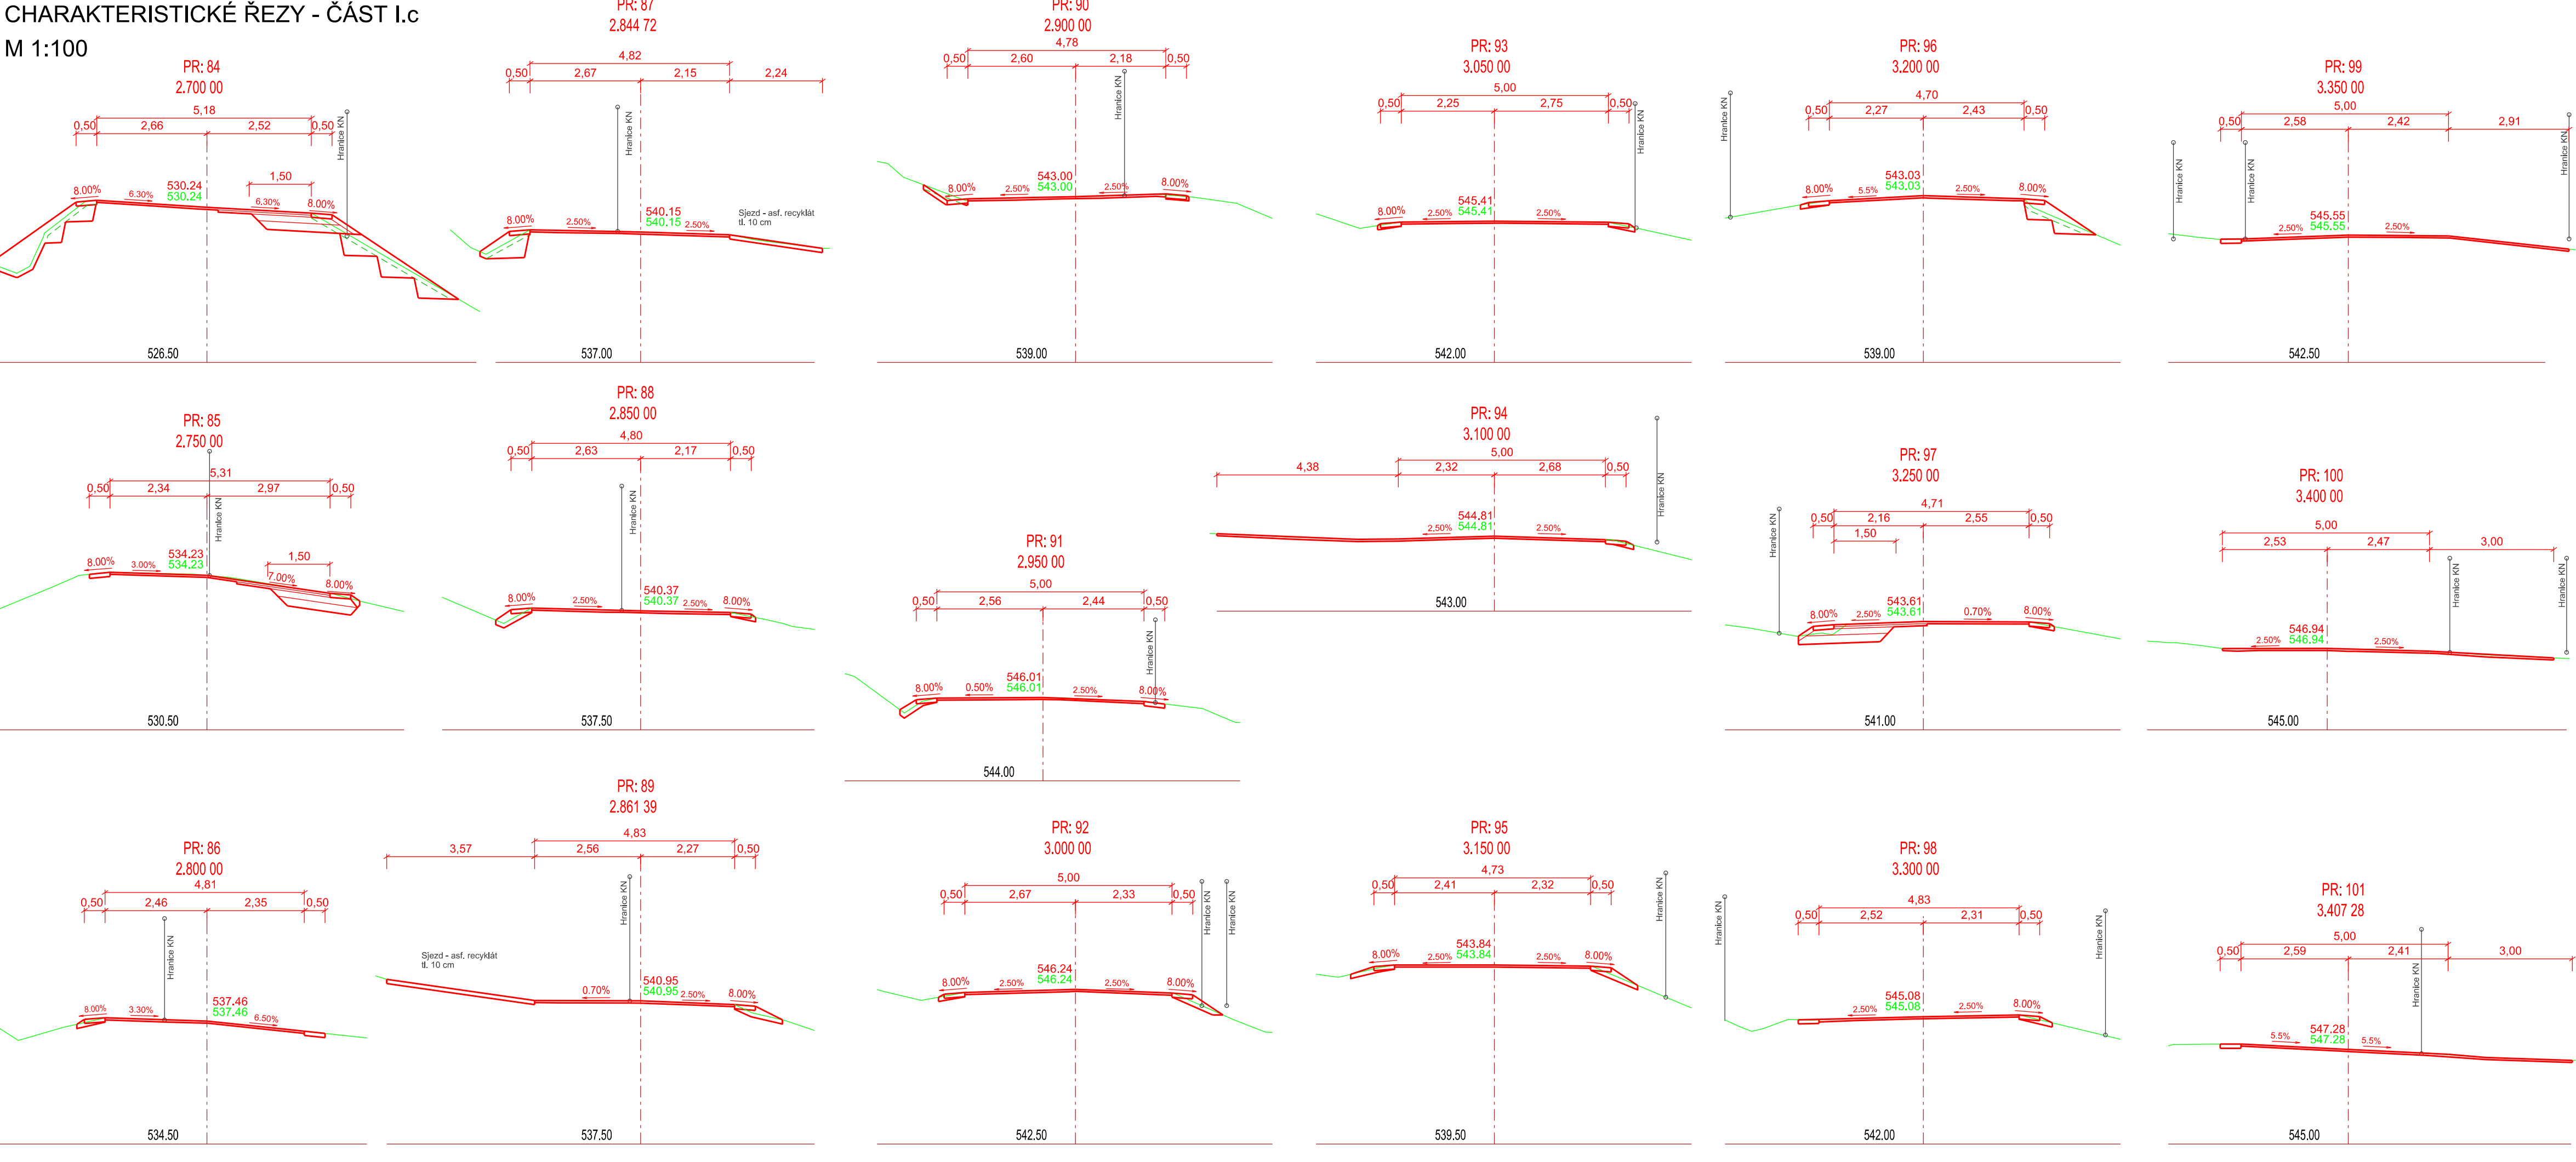

CHARAKTERISTICKÉ ŘEZY - ČÁST I.c  
M 1:100



Příčné sklonky vozovky vycházejí ze stávajícího stavu silnice.  
V přímém úseku budou příčné sklonky min. 2,5 %, ve směrových  
obloucích jednostranný příčný sklon min. 2,5 %.

REVIZE:	PŘEDMĚT ZMĚNY:	VYPRACOVAL:	DATUM:
1	Aktualizace úseku v km 1,395 - 3,423 a v km 3,613 - 4,330 (č. zak.: 15-2-230)	Ing. D. Friedel	12/2015
2			
3			

Výškový systém: Bpv  
Souřadnicový systém: S-JTSK

OBJEDNATEL:		ZHOTOVITEL:	
 <div>Krajská správa a údržba silnic Vysočiny, příspěvková organizace Kosovská 16, 586 01 Jihlava</div>		 <div>AF-CITYPLAN s.r.o. MAGISTRŮ 1275/13 140 00 PRAHA 4 tel.: +420 277 005 548 fax.: +420 224 922 072 www.afconsult.com www.af-cityplan.cz</div>	
III/13016 KŘIŽ. II/130 - REJČKOV - DOLNÍ MĚSTO			
NÁZEV PROJEKTU:			
ČÁST / NÁZEV DOKUMENTU:			
STAVEBNÍ OBJEKT:			
SO 101.2 - OPRAVA KOMUNIKACE V INTRAVILÁNU			
PŘÍLOHA:			
CHARAKTERISTICKÉ ŘEZY - ČÁST I.c			
HLAVNÍ INŽENÝR PROJEKTU:		Bc. M. SEDLECKÁ	Č. ZAKÁZKY:
ZODPOVĚDNÝ PROJEKTANT:		Ing. J. LAHODA	STUPEŇ:
VYPRACOVAL:		Ing. D. FRIEDEL	ČÁST:
KONTROLA:		Bc. M. SEDLECKÁ	PŘÍLOHA Č.:
MĚŘÍTKO:		1:100	POČET A4:
REVIZE:		1	DATUM:
			12/2015
			KOPIE Č.: