

**LEGENDA NOVÝCH AREÁLŮVÝCH ROZVODŮ**

DEŠŤOVÁ AREÁLŮVÁ KANALIZACE

**LEGENDA STÁVAJÍCÍCH SÍTÍ A OCHRANNÝCH PÁSEM**

PLYNOVODNÍ POTRUBÍ - OCHRANNÉ PÁSMO 1 m

PODZEMNÍ SÍŤ ELEKTRONICKÝCH KOMUNIKACÍ

VEDENÍ NN

VEDENÍ VN

VEDENÍ VN - bude odstraněno včetně sloupů a traťostanice uvnitř areálu, je řešeno samostatně investorem, není součástí této PD

JEDNOTNÁ KANALIZACE

VODOVODNÍ ŘÁD

**LEGENDA OBJEKTŮ A PLOCH**


SKLAD INERTNÍCH MATERIÁLŮ (48,6 x 15,0 m)

STÁVAJÍCÍ OBJEKTY V AREÁLU INVESTORA

POZEMKY VE VLASTNICTVÍ INVESTORA

PŘED ZAŘÁZENÍM VEŠKERÝCH PRACÍ JE NUTNÉ NECHAT VYTÝČIT VEŠKERÉ SÍŤE V MÍSTĚ VSTAVBY!!!

Tabulka vytyčovacích bodů		
Číslo bodu	Souřadnice X [mm]	Souřadnice Y [mm]
1	-640664.70	-1137479.69
2	-640660.62	-1137477.16
3	-640656.54	-1137474.63
4	-640652.46	-1137472.10

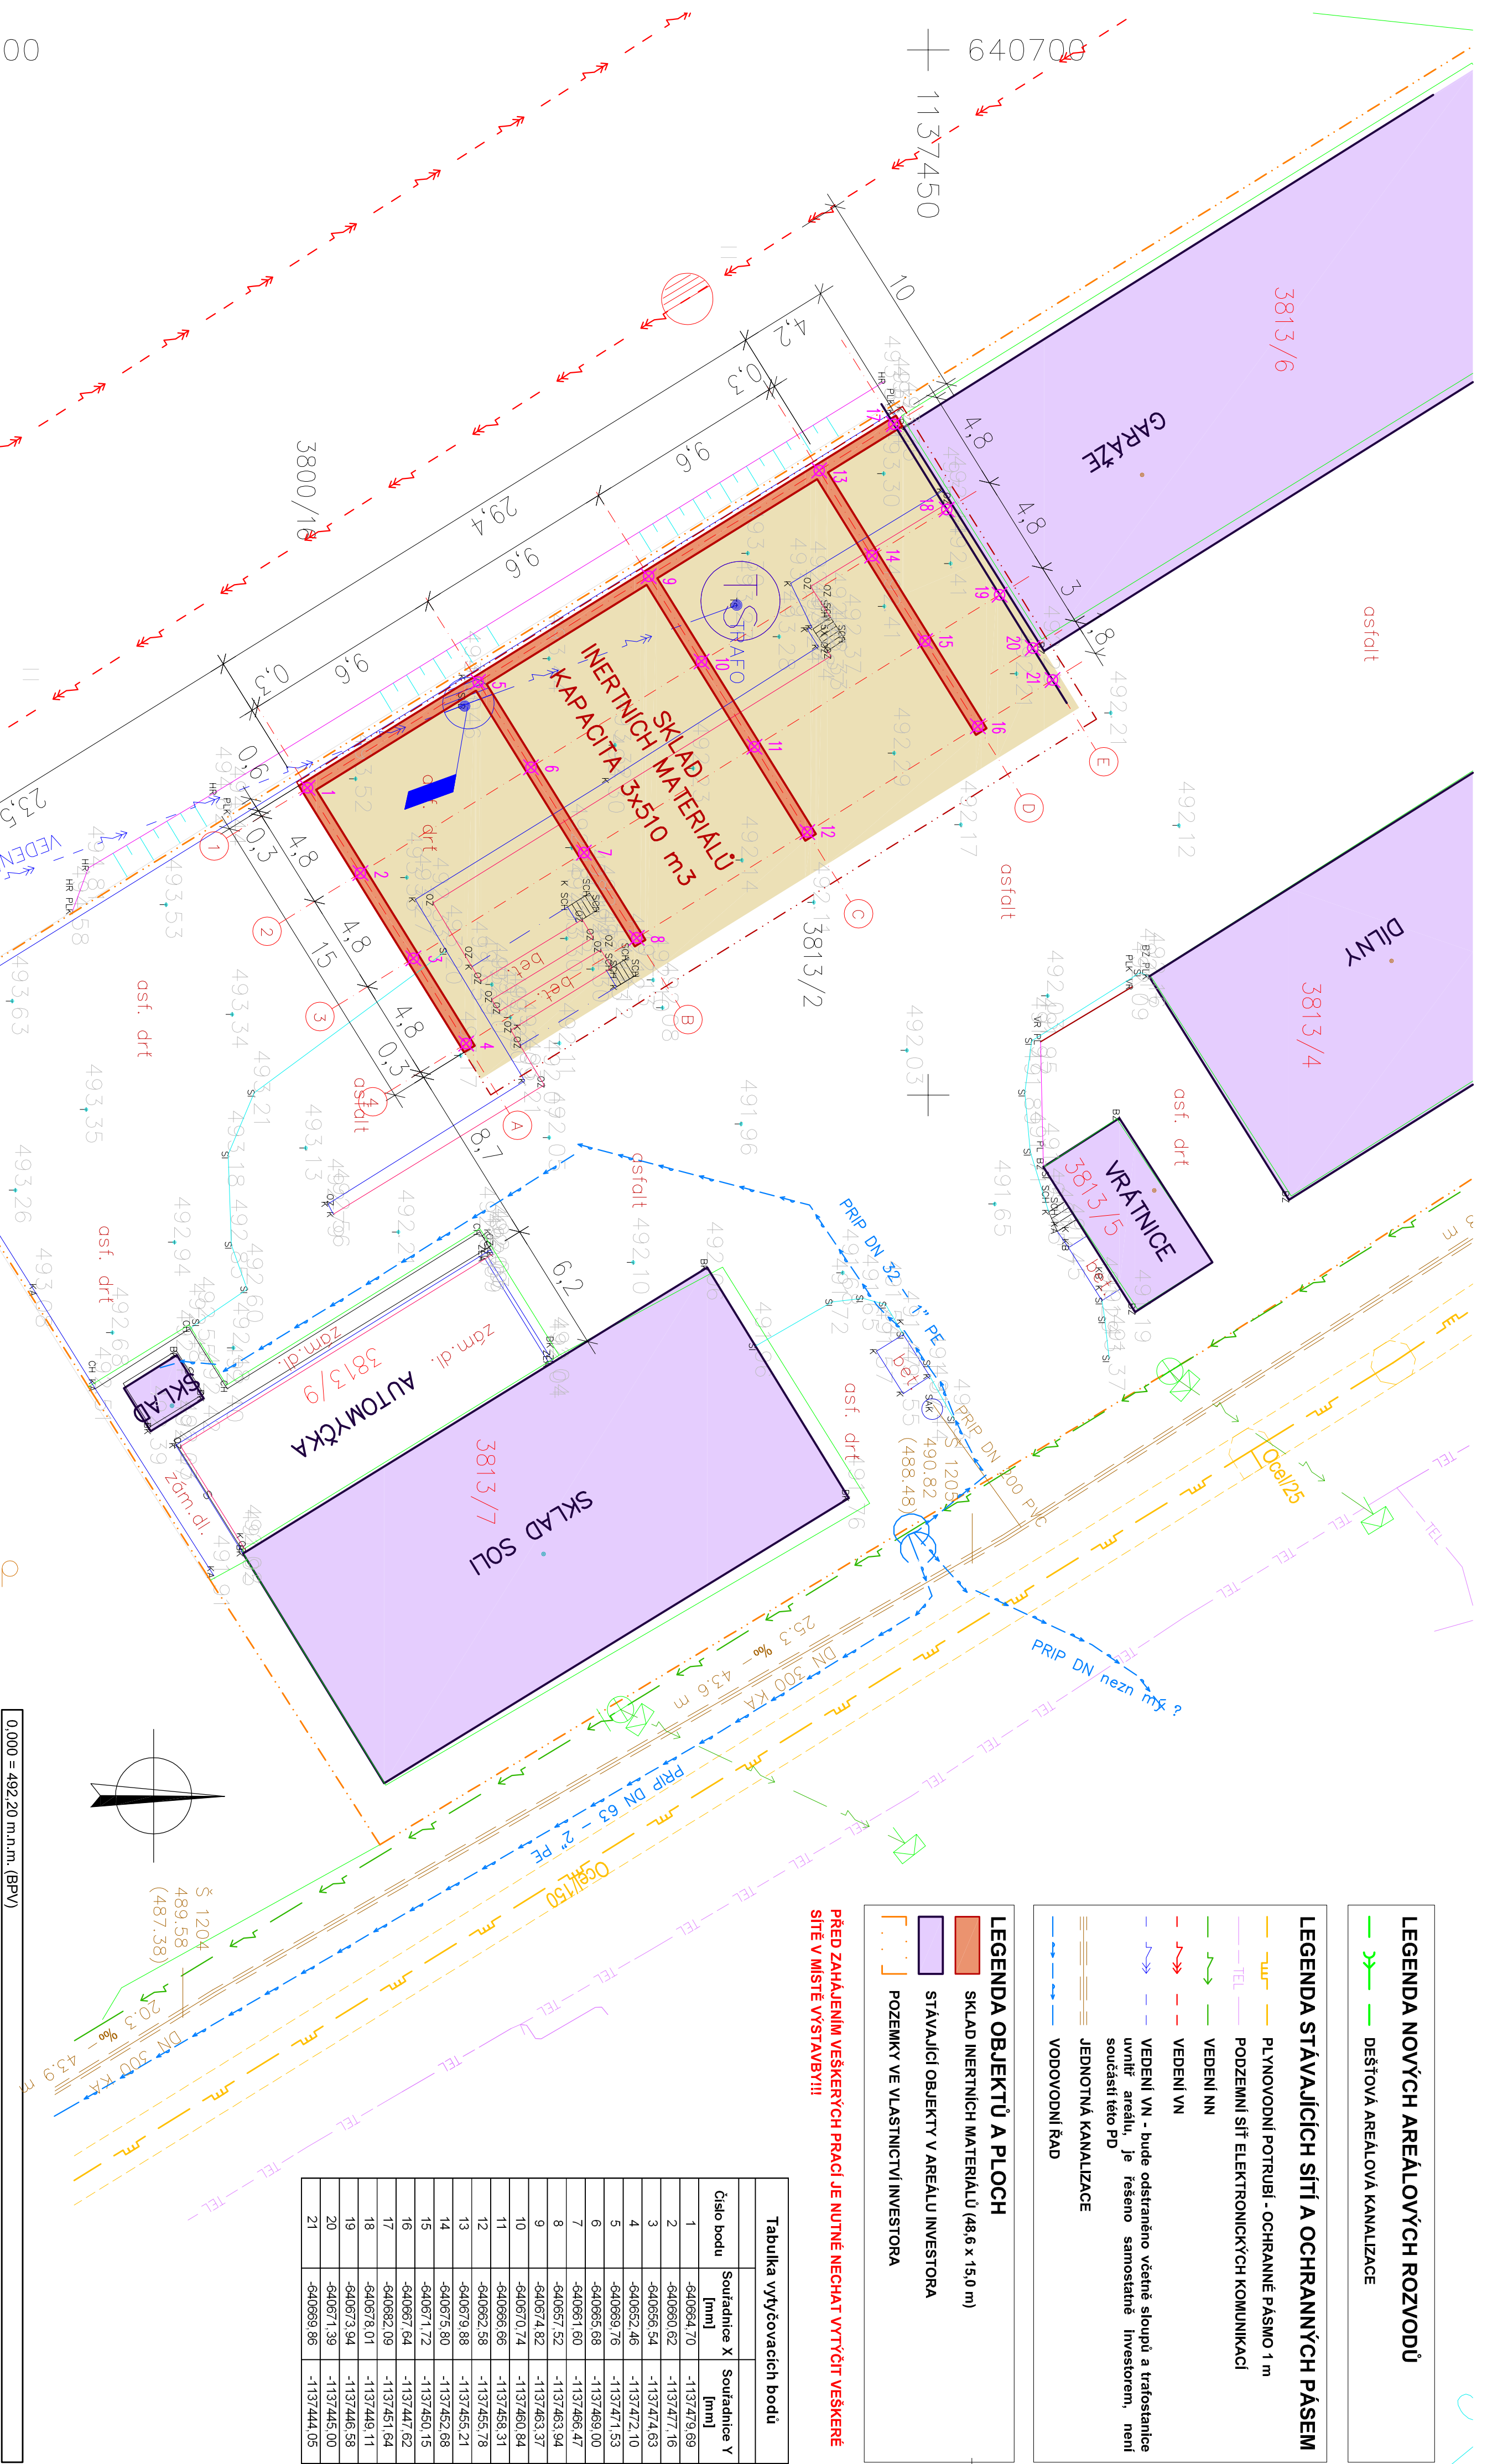

0.000 = 492.20 m.n.m. (BPV)

Zápis projektant:	Ing. HROD	Výkresy:	Ing. HROD	Stavby:	Ing. KOMINEK
Investor:	Krajská správa a údržba silnic Vysočina, příspěvková organizace, Kosevská 1122/16, 58001 Jihlava				
Místo stavby:	K.Ú. Velká Meziříčí, parc. č. 3813/2				
Název akce - objekt:	SKLAD INERTNÍCH MATERIÁLŮ				
Název výkresu - profese:	C5 - VYTÝČOVACÍ SITUAČNÍ VÝKRES				
<b>BUILDINGcentrum - HSY, s.r.o.</b>					
Krajská správa a údržba silnic Vysočina, příspěvková organizace, Kosevská 1122/16, 58001 Jihlava					
Jedleň projektace					
www.bch-sv.cz					
tel.: (+420) 566 696 211					
fax: (+420) 566 696 299					
IC: 25317873					
Stupeň PD: spol. dokumentace pro ÚR a SP					
Číslo akce:					
8.024.14					
Datum: 07.2014					
Formát: A2					
Měřítko: C5					
Číslo parčí:					