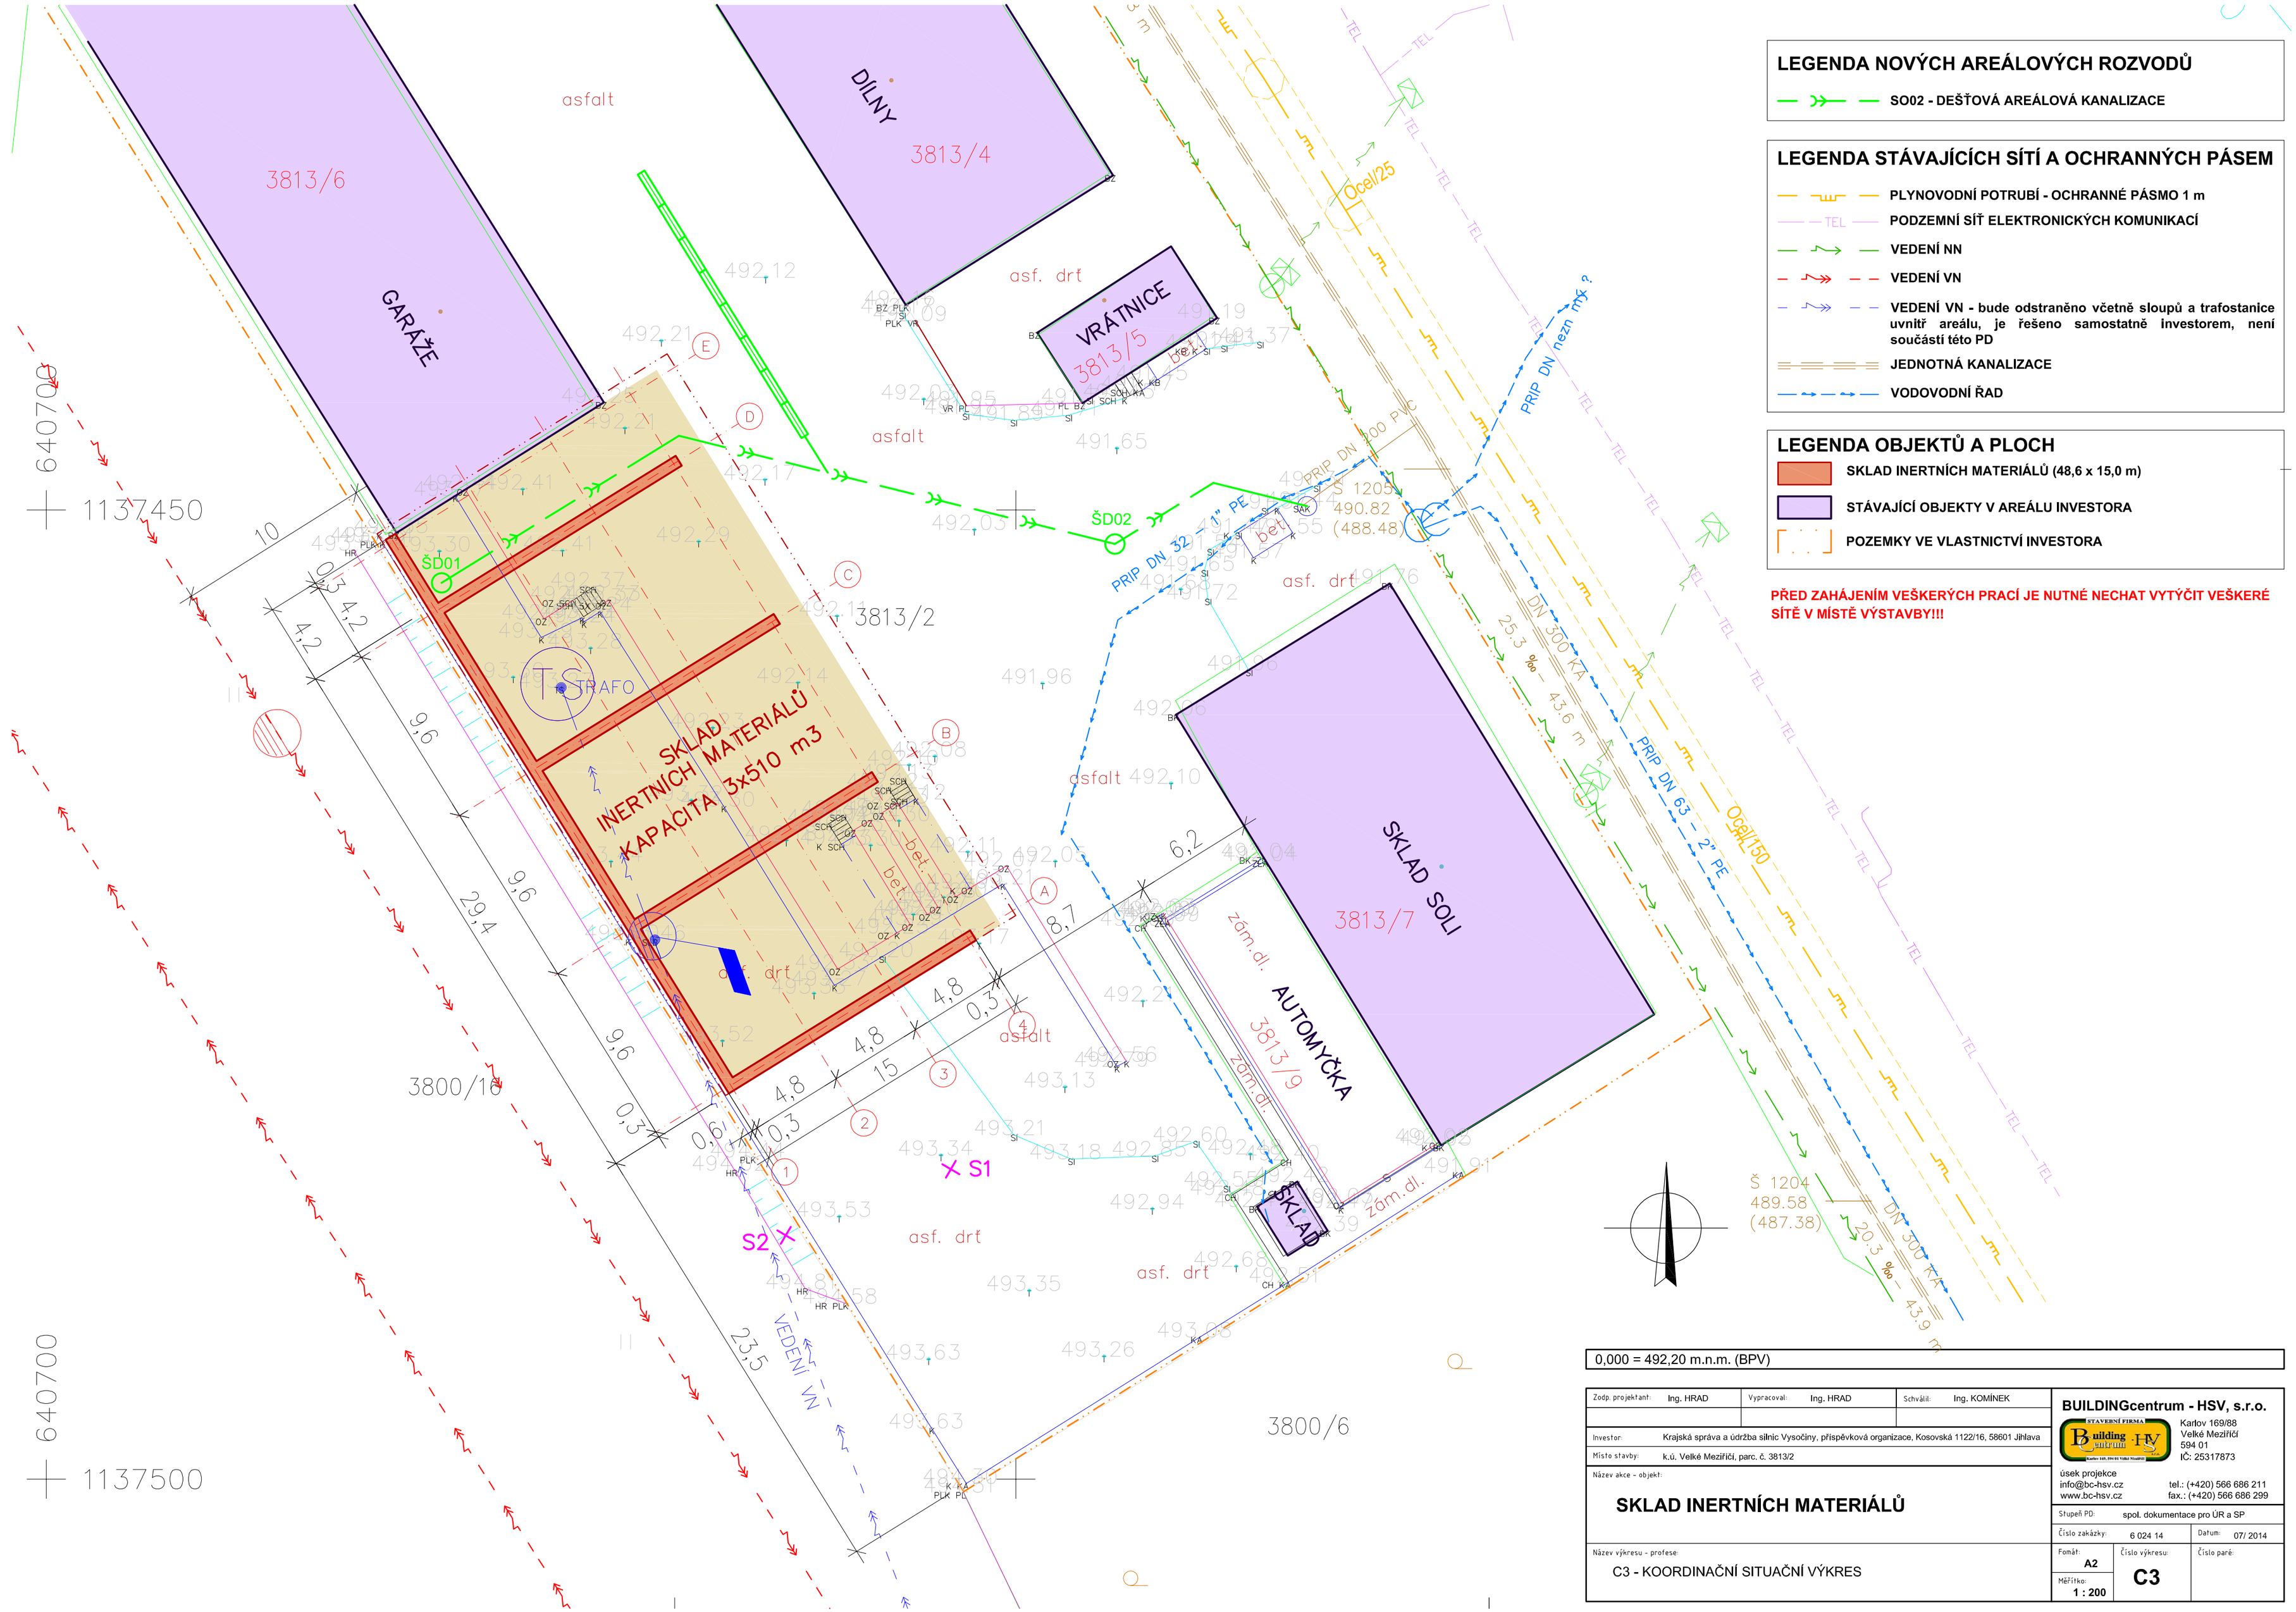

LEGENDA NOVÝCH AREÁLOVÝCH ROZVODŮ

- SO02 - DEŠŤOVÁ AREÁLOVÁ KANALIZACE

LEGENDA STÁVAJÍCÍCH SÍTÍ A OCHRANNÝCH PÁSEM

- PLYNOVODNÍ POTRUBÍ - OCHRANNÉ PÁSMO 1 m
- PODZEMNÍ SÍŤ ELEKTRONICKÝCH KOMUNIKACÍ
- VEDENÍ NN
- VEDENÍ VN
- VEDENÍ VN - bude odstraněno včetně sloupů a trafostanice uvnitř areálu, je řešeno samostatně investorem, není součástí této PD
- JEDNOTNÁ KANALIZACE
- VODOVODNÍ ŘAD

LEGENDA OBJEKTŮ A PLOCH

- SKLAD INERTNÍCH MATERIÁLŮ (48,6 x 15,0 m)
- STÁVAJÍCÍ OBJEKTY V AREÁLU INVESTORA
- POZEMKY VE VLASTNICTVÍ INVESTORA

PŘED ZAHÁJENÍM VEŠKERÝCH PRACÍ JE NUTNÉ NECHAT VYTÝČIT VEŠKERÉ SÍTĚ V MÍSTĚ VÝSTAVBY!!!

0,000 = 492,20 m.n.m. (BPV)

Zodp. projektant: Ing. HRAD	Vypracoval: Ing. HRAD	Schválil: Ing. KOMÍNEK	**BUILDINGcentrum - HSV, s.r.o.** Karlov 169/88, Velké Meziříčí, 594 01, IČ: 25317873
Investor: Krajská správa a údržba silnic Vysočiny, příspěvková organizace, Kosovská 1122/16, 58601 Jihlava			úsek projekce info@bc-hsv.cz www.bc-hsv.cz tel.: (+420) 566 686 211 fax.: (+420) 566 686 299
Místo stavby: k.ú. Velké Meziříčí, parc. č. 3813/2			Stupeň PD: spol. dokumentace pro ÚR a SP
Název akce - objekt: **SKLAD INERTNÍCH MATERIÁLŮ**			Číslo zakázky: 6 024 14 / Datum: 07/ 2014
Název výkresu - profese: C3 - KOORDINAČNÍ SITUAČNÍ VÝKRES			Formát: A2 / Číslo výkresu: C3 / Číslo paré: / Měřítko: 1 : 200