


LEGENDA MATERIÁLŮ

- STÁVAJÍCÍ KONSTRUKCE
- NOVĚ NAVRŽENÉ KONSTRUKCE


ŘEZ A-A'

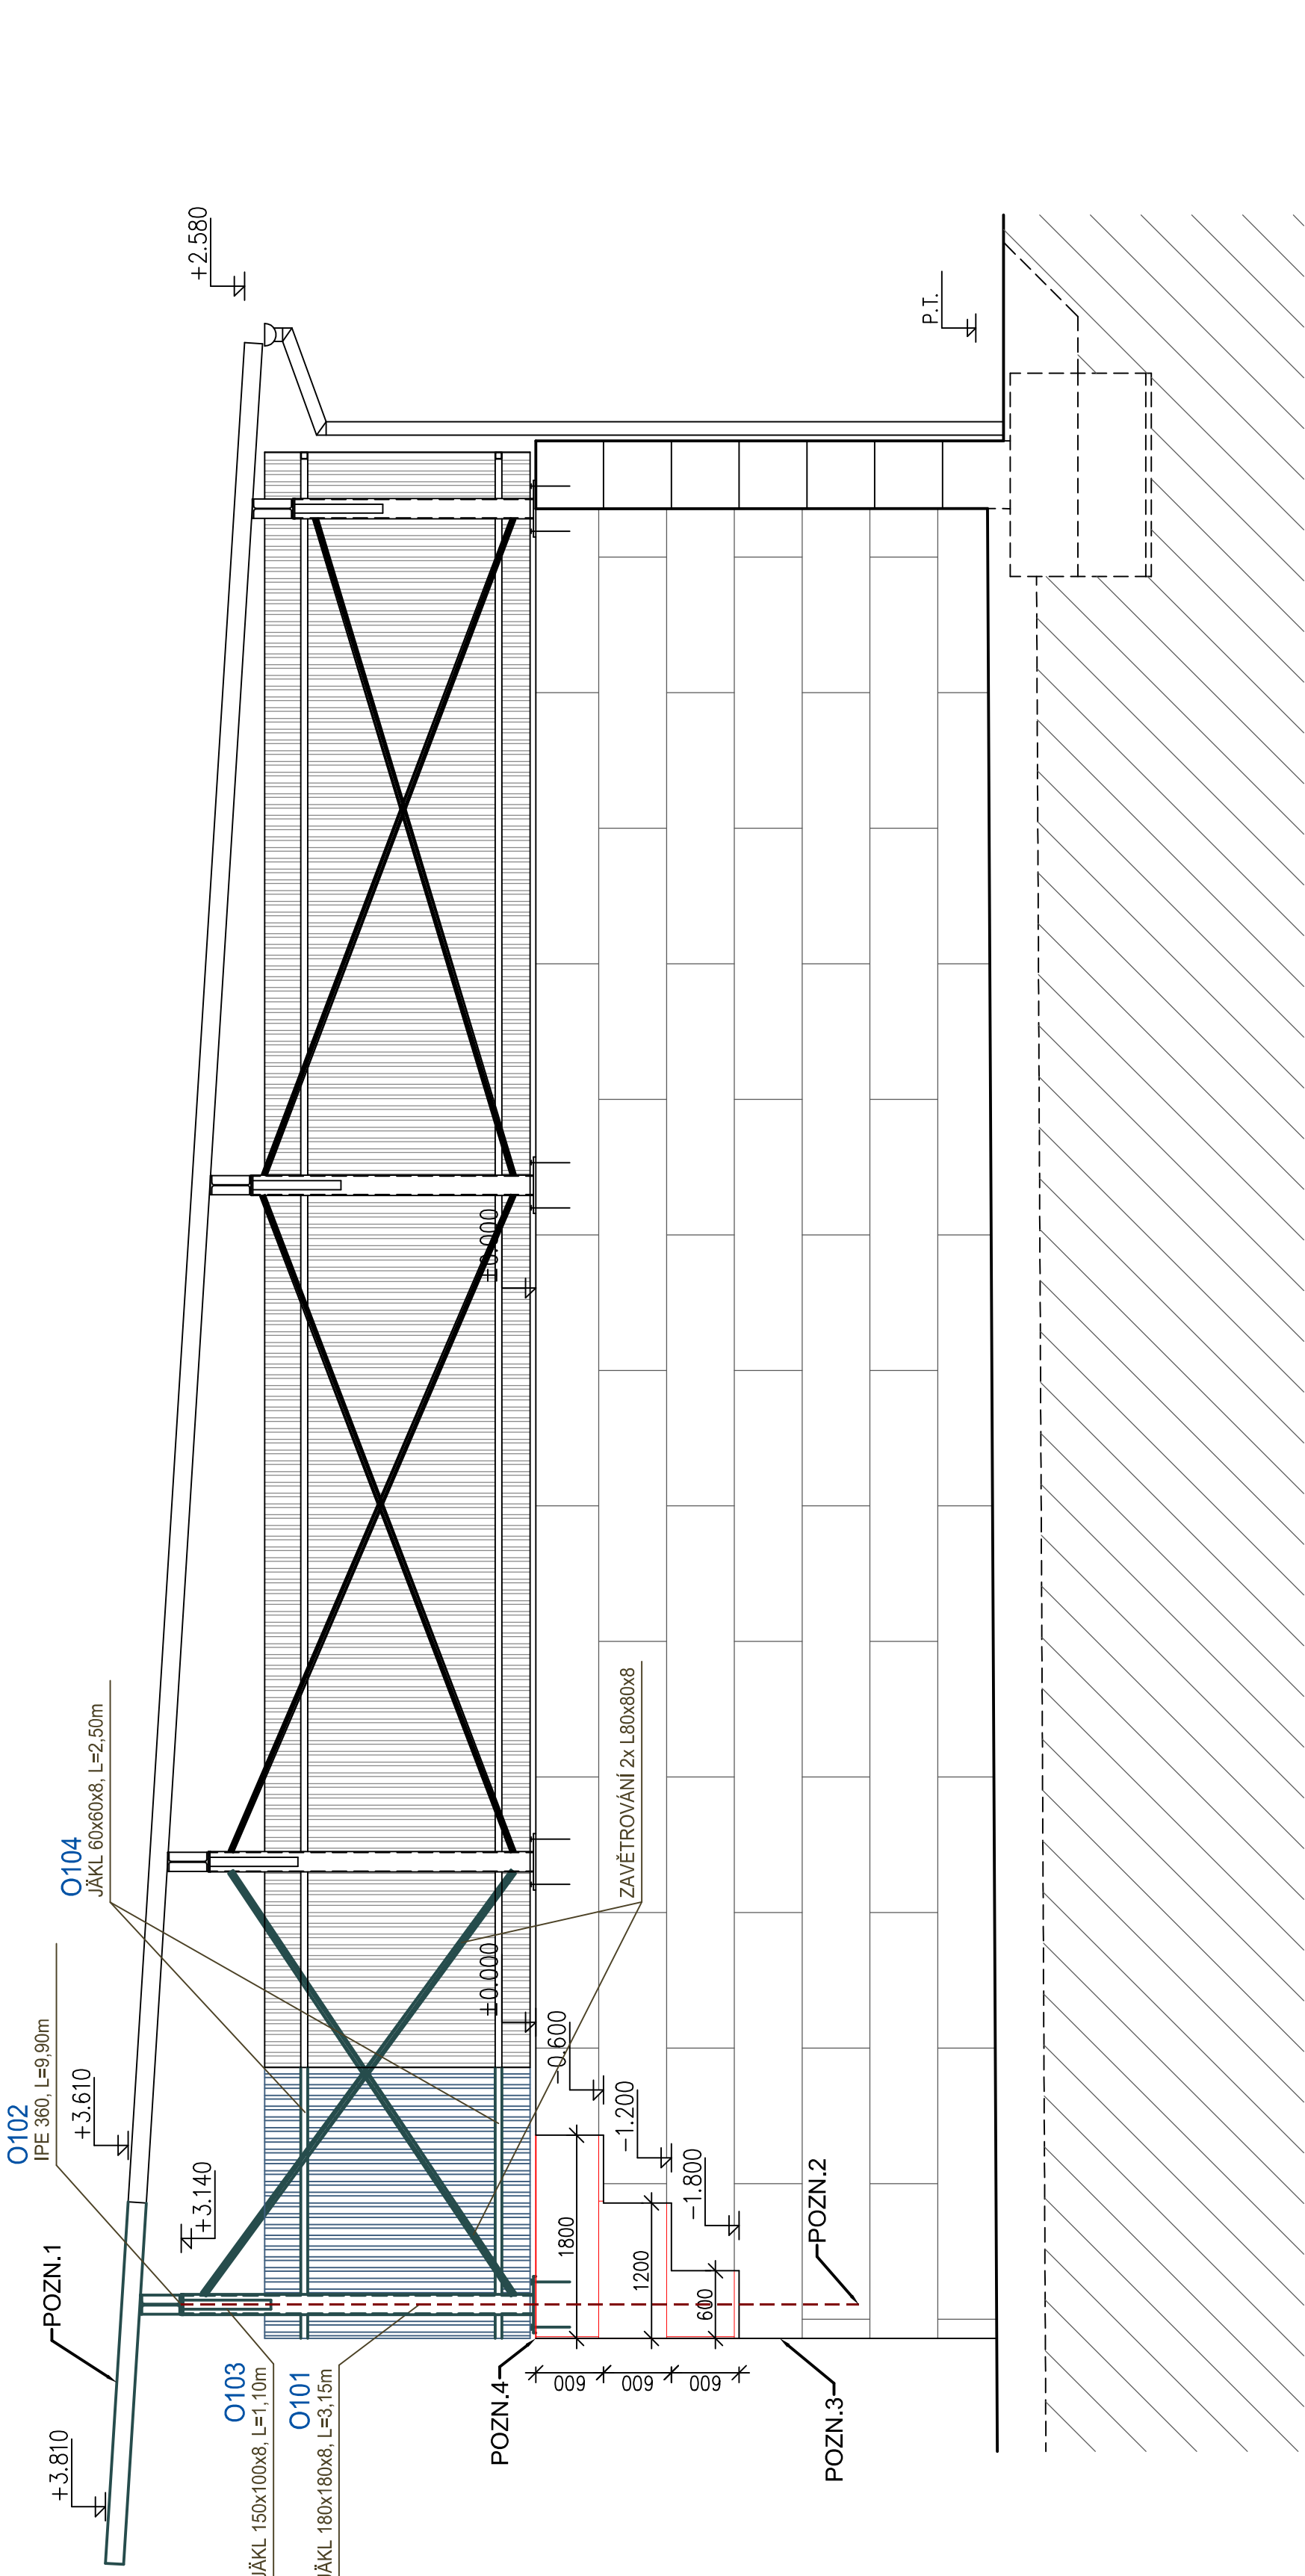


POZNÁMKY

- POZN.1
- DOPĹŇKOVANÉ STŘEŠNÍ TRAPÉZOVÉ PLECHY BUDOU KE STÁVAJÍCÍM (PRODLOUŽENÍ STÁVAJÍCÍ STŘECHY) OSAZENY S PŘESAHEM MIN. PŘES 1 POLE OCELOVÉ NOSNÉ KONSTRUKCE Z DŮVODU DOSTATEČNÉHO ULOŽENÍ A UCHYCENÍ TĚCHTO PLECHŮ
- POZN.2
- DO NOSNÉ KONSTRUKCE STŘEŠNÍHO PLÁŠTĚ BUDE UCHYCENA MONTÁŽNÍ OCELOVÁ LÍŠTA PRO UKOTVENÍ PVC LAMEL.
 - DO OCELOVÉ LÍŠTY BUDOU UKOTVENY PVC LAMELY (ČÍRÉ, PEVNĚ, MRAŽUVZDORNÉ CLONY) O ROZMĚRECH 400,0x4,0x6000mm
 - UCHYCENÍ LÍŠTY DO NOSNÉ KONSTRUKCE BUDE ŘÁDNĚ ZATMELENO
 - STABILIZACE CLON BUDE ZAJIŠTĚNA OCELOVÝMI LANKY VYPNUTÝMI NA VNITŘNÍM, VNĚJŠÍM LÍCÍ CLON V HORNÍ ÚROVNI PREFA STĚN

- POZN.3
- OSÍTNÍ VĚZDU BUDE OPATŘENO VÝSTRAŽNÝM ŽLUTOČERNÝM ŠRAFOVÁNÍM DO VÝŠKY VYZDĚNÉ OBVODOVÉ ZDI
- POZN.4
- DOPĹŇKOVANÉ PREFA BLOKY DŮKLADNĚ PROPOJENÉ SE STÁVAJÍCÍM ZACHOVÁVÁNÝM PREFA ZDÍVEM
- !!! POZOR !!!
- PŘI POKLÁDÁNÍ STŘEŠNÍ KRYTINY NUTNO DBÁT VEŠKERÝCH POKYNŮ VÝROBCE
 - VEŠKERÉ KLEMPÍŘSKÉ PRVKY BUDOU V PROVEDENÍ Z POZINKOVANÉHO OCELOVÉHO PLECHU S POUŽITÍM ÚPRAVOU POLYESTEROVÝM LAKEM V ODSUTNOSTI DLE POŽADAVKŮ INVESTORA
 - VEŠKERÉ OCELOVÉ PRVKY BUDOU NAVRŽENY Z ŽÁROVĚ POZINKOVANÉ OCELI
 - PŘI ZDĚNÍ SYSTÉMOVÝCH BLOKŮ RIEDER NUTNO DODRŽOVAT TECHNICKÉ A MONTÁŽNÍ PODMÍNKY STANOVENÉ VÝROBCEM

 **FIX** =+100.000 – HORNÍ HRANA OPĚRNÉ ŽB PREFA STĚNY STÁVAJÍCÍHO OBJEKTU SKLADU
±0.000 =+100.00 – ÚROVEŇ HORNÍ HRANY ŽB PREFA OPĚRNÉ STĚNY
k.ú. TELČ (765546)


0	01/2016	PRVNÍ VYDÁNÍ	VALENTA	ING. RYBÁŘ	ING. RYBÁŘ	ING. RYBÁŘ			
ČÍSLO	DATUM	POPIS ZMĚN	VYPRACOVAL	ZODP. PROJEKTANT	AUTOR				




KRAJ VYSOČINA
Žitkova 37
587 33 Jihlava

INVESTOR:

PROJEKTANT ČÁSTI:

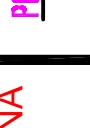 **PC PROJEKT CENTRUM** NOVA S.R.O.

GENÉRALNÍ PROJEKTANT:

 **PC PROJEKT CENTRUM** NOVA S.R.O.

MÍSTO STAVBY:	TELČ	VYPRACOVAL:	VALENTA	AUTOR:	ING. RYBÁŘ
STAVEBNÍ ÚŘAD:	TELČ	ZODP. PROJEKTANT:	ING. RYBÁŘ	ARCH. NÁVRH:	PC NOVA s.r.o.

NÁZEV AKCE:

**ROZŠÍŘENÍ OPLÁŠTĚNÍ SKLADOVÉ HALY
POSYPOVÉHO MATERIÁLU V AREÁLU
KSÚSV V TELČI**

OBJEKT:
SO-01: Sklad posypového
materiálu

ČÁST:
D.1.1 Architektonicko - stavební
řešení

OBSAH:
ŘEZ A-A'

FORMÁT:	6/A4
DATUM:	01/2016
STUPEŇ PD:	DŮP+DPS
Č. ZAKÁZKY:	16-007
MĚŘÍTKO:	1:50
SOUBOR:	-
Č. VÝKRESU:	Č. PARÉ
1.1.3	

DOKUMENTACI LZE POUŽÍVAT POUZE VE SMYSLU PŘÍSLUŠNÉ SMLOUVY O DÍLO. VÝKRES ČI JEHO ČÁST MUŽE BÝT KOPIOVÁN NEBO JINÝM ZPŮSOBEM ROZŠÍŘOVÁN POUZE PO PŘEDCHOZÍM SOUHLASU AUTORA