




UCHYČENÍ FV PANELU

M1:5

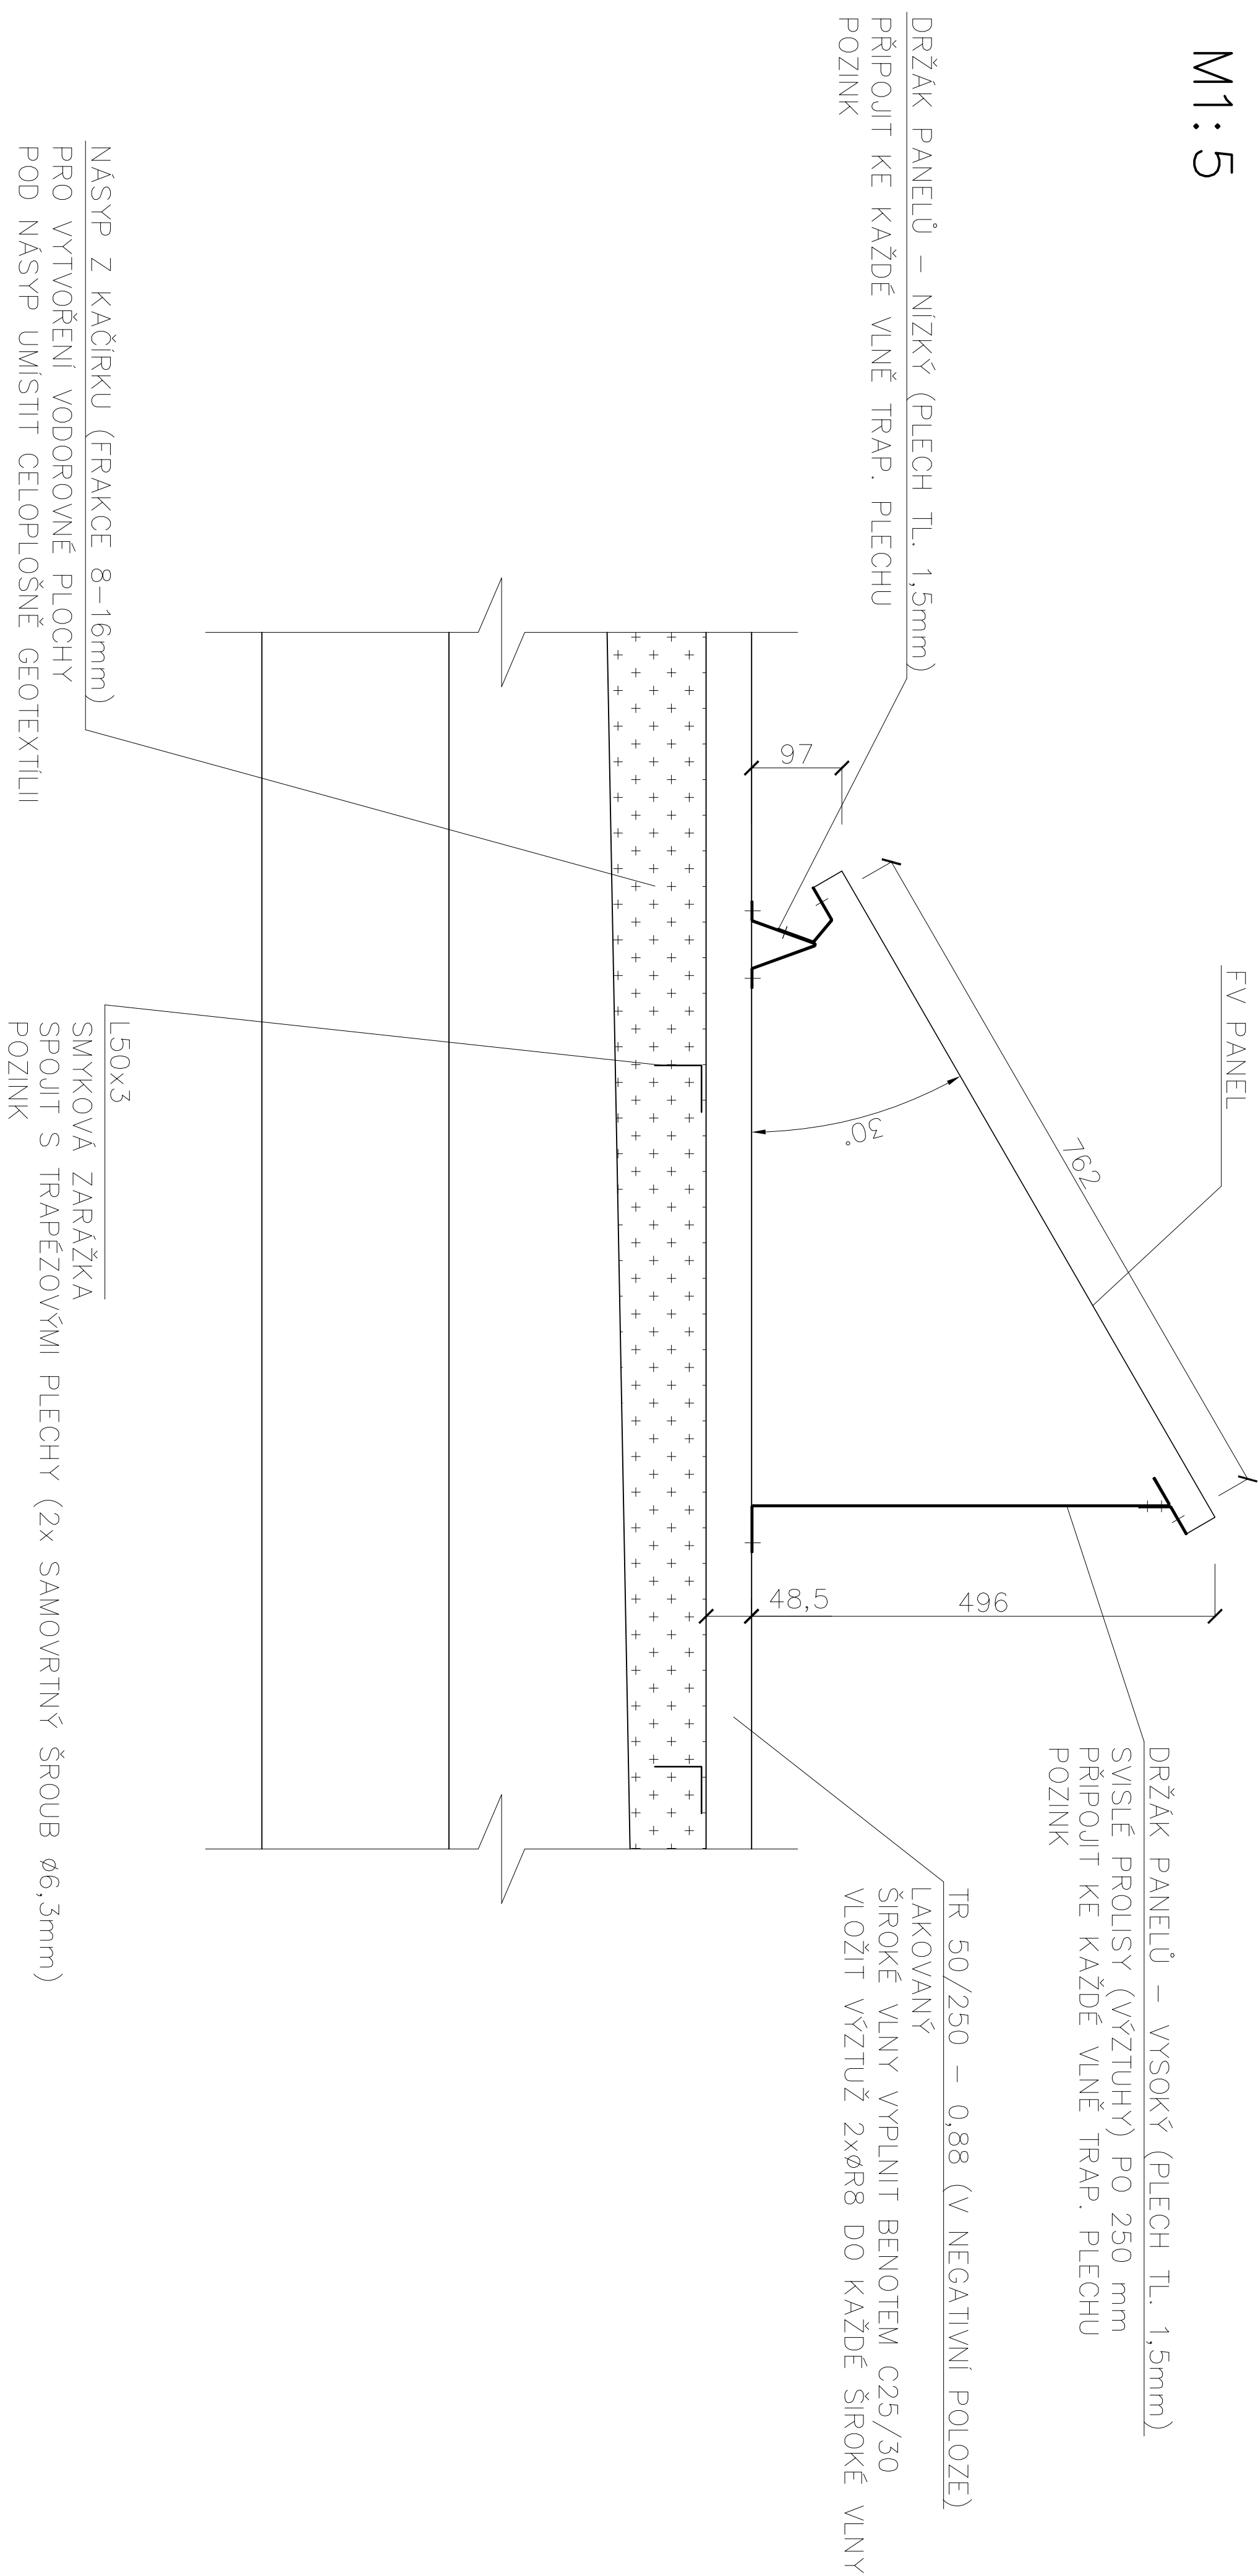

PŘIPOJOVACÍ ROZMĚRY FV PANELU

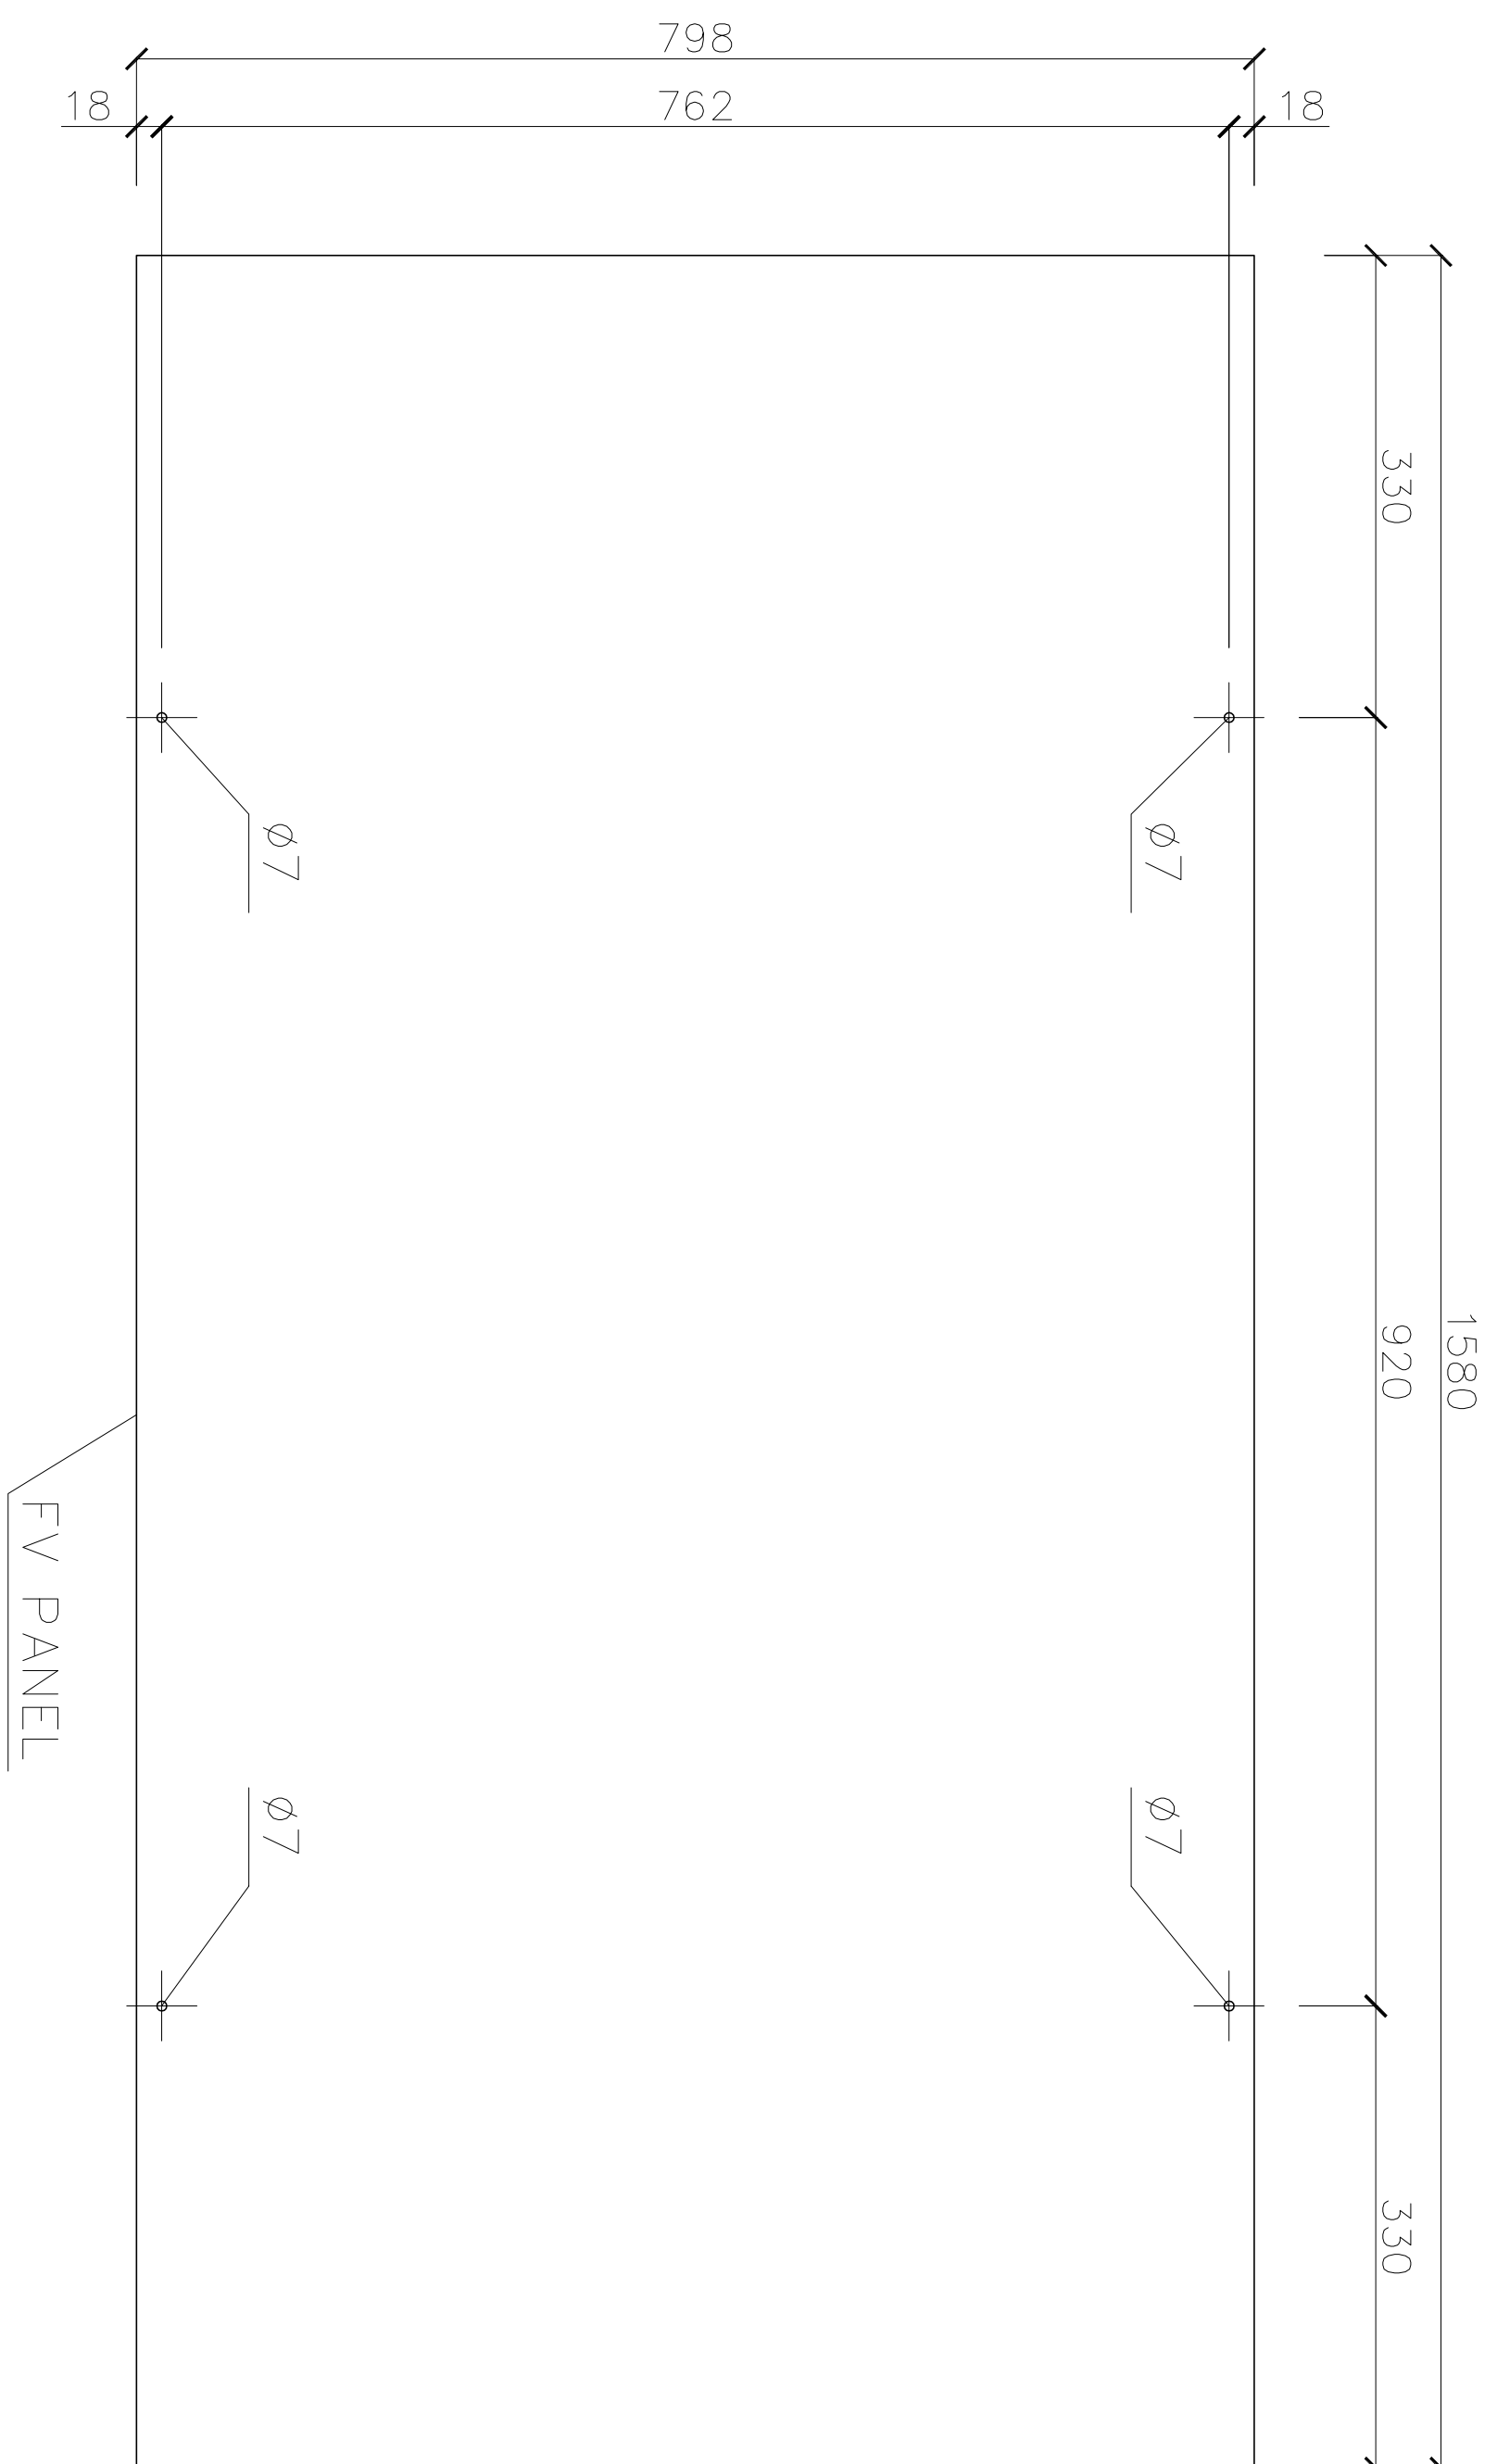
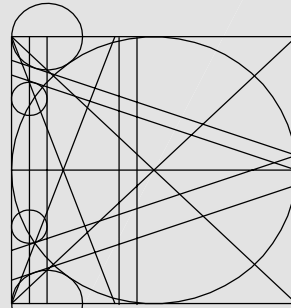
<p>ING. MICHAL ZLATOŠKA ARCH</p> <p>Jaroměřice, Česko, 267 02 Jaroměřice 172,51 IČO 64336824 DIČ CZ690304566 SČA 93036 IČ 5510508 603218487 e-mail: m.zlatoska@quick.cz</p>		
<p>Zodpovědný projektant :</p> <p>Michal Zlatoška</p>	<p>Vypracoval :</p> <p>Michal Zlatoška</p>	<p>Študió PD :</p> <p>D.P.S</p>
<p>Objekt :</p> <p>Střední škola stavební Třebíč</p>	
