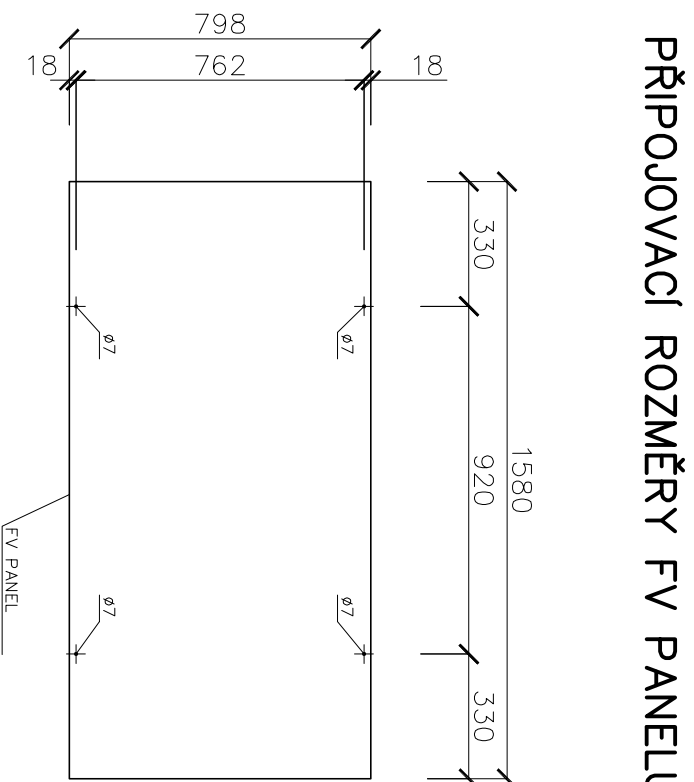
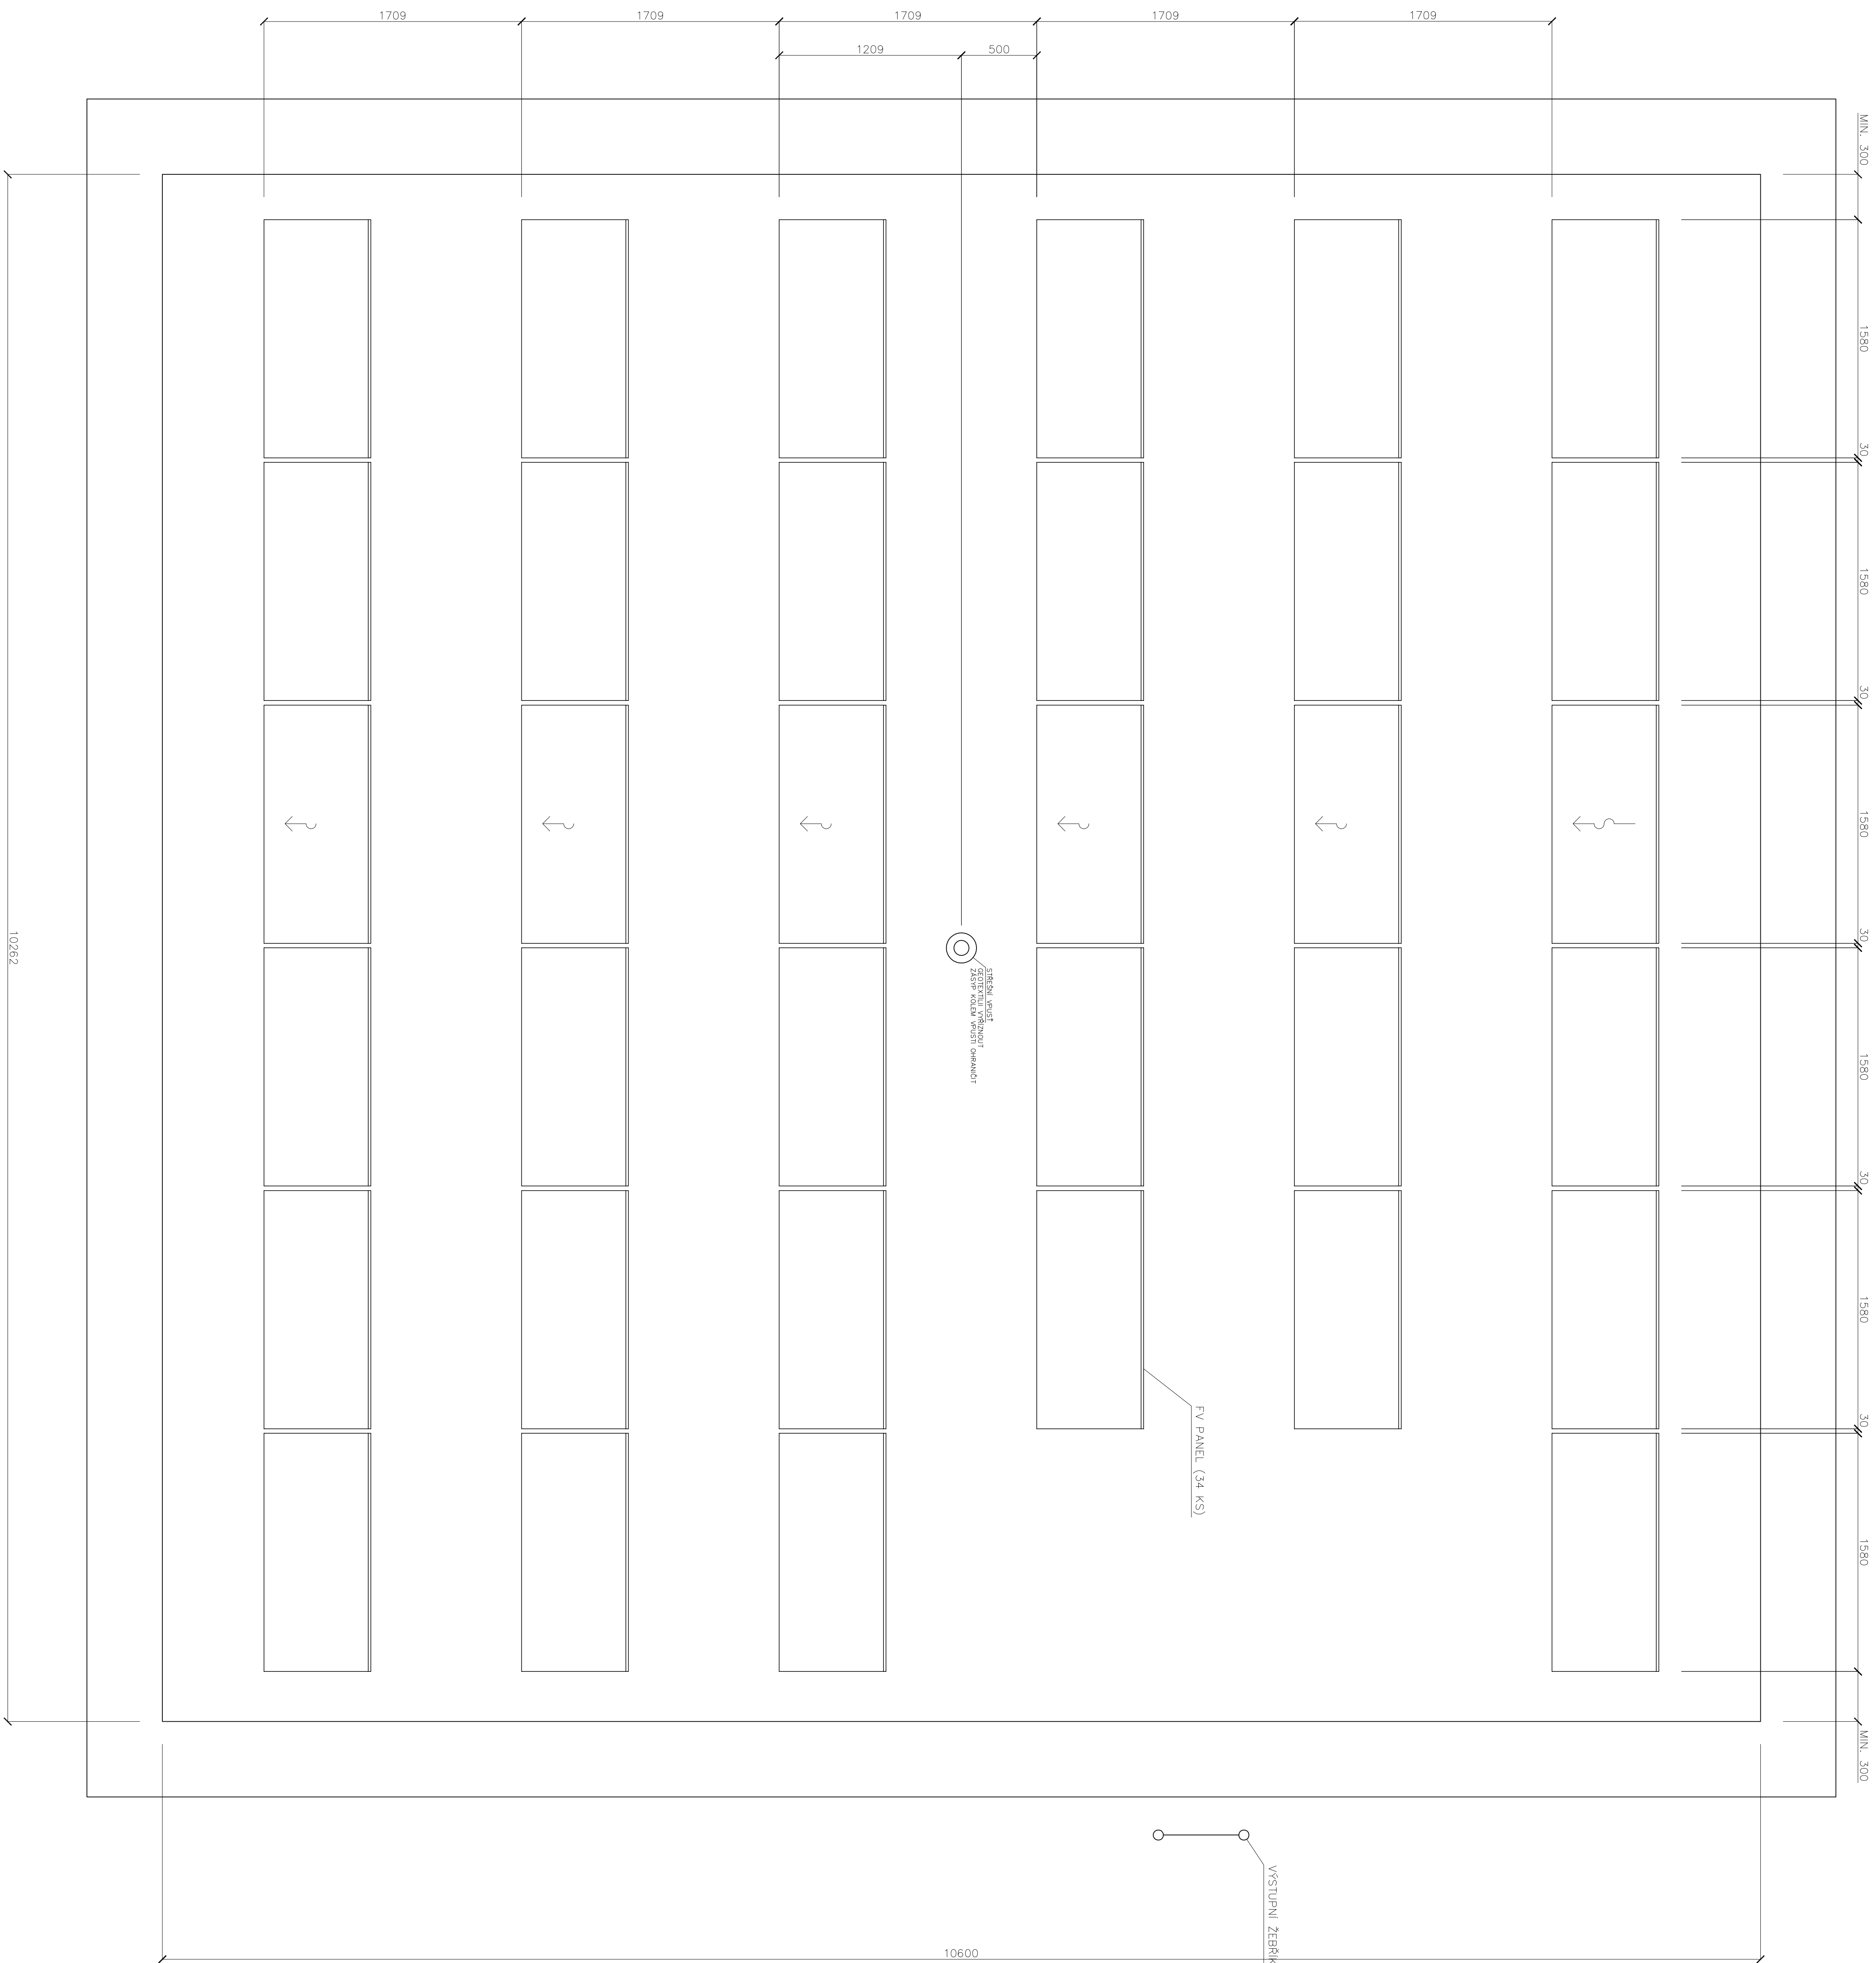


# FVE NA STŘEŠE DOMKU ŠKOLNÍKA

## M1:20

## PŮDORYS – ROZMÍSTĚNÍ FV PANELŮ

[illegible]