


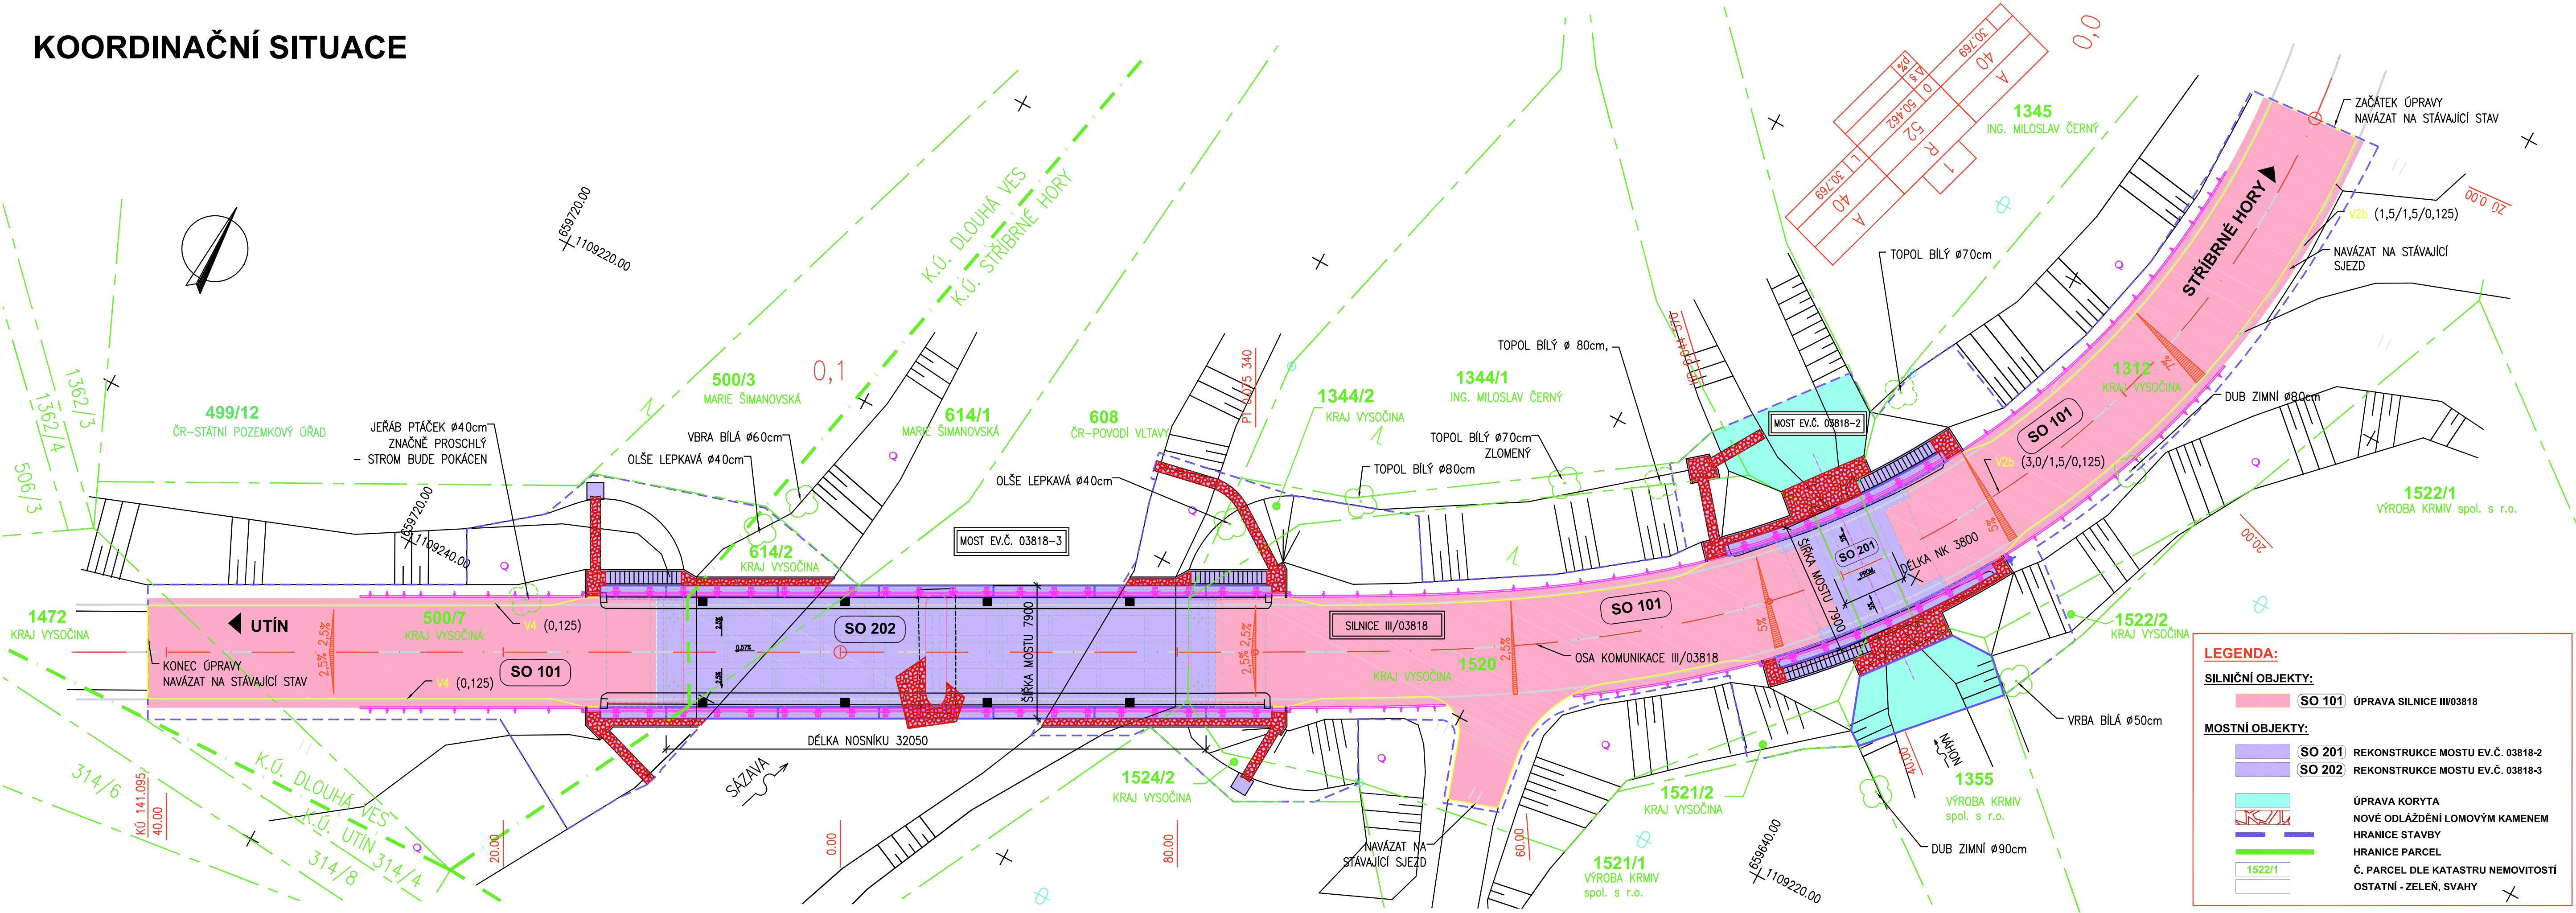

KOORDINAČNÍ SITUACE



INVESTOR:	<div>  KRAJ VYSOČINA Žitkova 57, 587 33 Jihlava post@kr-vysocina.cz 564 602 111 </div>	RAZÍTKO, PODPIS:
-----------	---	------------------

B. SOUHRNNÉ ŘEŠENÍ STAVBY

VEDOUCÍ PROJEKTANT ZODPOVĚDNÝ PROJEKTANT VYPRACOVAL KONTROLOVAL KRAJ STAVEBNÍ ÚŘAD AKCE: III/03818 STŘÍBRNÉ HORY - MOSTY EV. Č. 03818-2,3 PŘÍLOHA: KOORDINAČNÍ SITUACE			SOUŘADNICOVÝ SYSTÉM: LVS VÝŠKOVÝ SYSTÉM: BPV <div> <div>  projektant a inženýrská kancelář Dopravoprojekt Brno group, spol. s r.o. Kounicova 271/13, 602 00 Brno 541218956.7 </div> <div> DATUM FORMÁT MĚŘÍTKO ÚČEL Č. ZAKÁZKY ARCHIVNÍ Č. Č. SOUPRAVY Č. PŘÍLOHY </div> <div> 09/2015 5 A4 1:200 PDPS 2012-20 Č. SOUPRAVY Č. PŘÍLOHY </div> </div>		
			B.02		