

SEZNAM STAVEBNÍCH OBJEKTŮ:

SO 021 PŘÍPRAVA STAVENIŠTĚ - ÚSEK I/38 - II/405
SO 022 PŘÍPRAVA STAVENIŠTĚ - II/405, III/405I A OKRUŽNÍ KŘÍŽOVATKA SO 111
SO 023 PŘÍPRAVA STAVENIŠTĚ - ÚSEK II/405 - II/602

SO 101 PŘELOŽKA SILNICE I/38
SO 110 OKRUŽNÍ KŘÍŽOVATKA SILNIC I/38, II/523 A II/602
SO 111 OKRUŽNÍ KŘÍŽOVATKA SILNIC II/405 A II/602
SO 112 OKRUŽNÍ KŘÍŽOVATKA SILNIC II/602 A STÁV. II/602
SO 120 PŘELOŽKA SILNICE II/602 - ÚSEK I/38 - II/405
SO 121 PŘELOŽKA SILNICE II/602 - ÚSEK II/405 - STÁV. II/602
SO 122 PŘELOŽKA SILNICE II/405
SO 123 PŘELOŽKA SILNICE II/523
SO 124 STAVEBNÍ ÚPRAVY STÁVAJÍCÍ II/602
SO 125 PŘELOŽKA SILNICE III/405I
SO 126 MÍSTNÍ KOMUNIKACE K ZAHRÁDKÁŘSKÉ KOLONII
SO 127 MÍSTNÍ KOMUNIKACE KOSOVSKÁ
SO 128 ÚČELOVÁ KOMUNIKACE V KM 4,833 - 4,915 SILNICE II/602
SO 129 SJEZDY
SO 150 POLNÍ CESTA I
SO 151 POLNÍ CESTA II
SO 152 POLNÍ CESTA III
SO 153 POLNÍ CESTA IV
SO 154 POLNÍ CESTA V
SO 170 PROVIZORNÍ KOMUNIKACE - ULICE KOSOVSKÁ
SO 171 PROVIZORNÍ KOMUNIKACE - OK NA STÁV. II/602

SO 180 DOPRAVNÍ OPATŘENÍ NA SILNICI I/38
SO 181 DOPRAVNÍ OPATŘENÍ NA OSTATNÍCH KOMUNIKACÍCH
SO 190 DOPRAVNÍ ZNAČENÍ SILNICE I/38
SO 191 DOPRAVNÍ ZNAČENÍ SILNIC II. A III. TŘÍDY
SO 192 DOPRAVNÍ ZNAČENÍ NA OSTATNÍCH KOMUNIKACÍCH


SO 201 MOST PŘES SILNICI II/602 V KM 0,082
SO 202 MOST PŘES ŘEKU JIHLÁVKU V KM 0,473
SO 203 MOST PŘES SILNICI II/602 V KM 0,610
SO 204 MOST POD SILNICI II/602 V KM 0,945
SO 205 MOST PŘES SILNICI II/602 V KM 1,269
SO 206 MOST V KM 2,799 SILNICE II/602
SO 207 MOST V KM 3,492 SILNICE II/602

SO 351 PŘELOŽKA VODOVODU LT 150 PODÉL STÁV. II/602
SO 380 ÚPRAVA MELIORACÍ
SO 381 MELIORAČNÍ POTOK V KM 2,793
SO 382 MELIORAČNÍ POTOK V KM 3,500


SO 401 PŘELOŽKA NADZEMNÍHO VEDENÍ VN 22KV V.102 E-ON DISTRIBUCE, A.S.
SO 402 PŘELOŽKA NADZEMNÍHO VEDENÍ VN 22 KV V.87 A Č.387 E-ON DISTRIBUCE, A.S.
SO 403 PŘELOŽKA NADZEMNÍHO VEDENÍ VN 22 KV V.43 E-ON DISTRIBUCE, A.S.
SO 404 PŘELOŽKA NADZEMNÍHO VEDENÍ VN 22 KV V.177 E-ON DISTRIBUCE, A.S.
SO 405 PŘELOŽKA NADZEMNÍHO VEDENÍ VN 22 KV V.188 E-ON DISTRIBUCE, A.S.
SO 406 PŘELOŽKA NADZEMNÍHO VEDENÍ VVN 110 KV V.504 A Č.549 E-ON DISTRIBUCE, A.S.
SO 407 PŘELOŽKA NADZEMNÍHO VEDENÍ VN 22 KV V.189 E-ON DISTRIBUCE, A.S. V KM 4,832
SO 411 PŘELOŽKA NADZEMNÍHO VEDENÍ NN 0,4 KV E-ON DISTRIBUCE, A.S. U ZAHR. KOLONIE
SO 412 PŘELOŽKA NADZEMNÍHO VEDENÍ NN 0,4 KV E-ON DISTRIBUCE, A.S. V KM 0,420
SO 413 PŘÍPOJKA NN PRO NAVRŽENOU SILNICNÍ METEOROLOGICKOU STANICI
SO 414 PŘÍPOJKA NN PRO VEŘEJNÉ OSVĚTLENÍ OKRUŽNÍ KŘÍŽOVATKY A SILNICE I/38
SO 415 PŘÍPOJKA NN PRO VEŘEJNÉ OSVĚTLENÍ SILNICE II/523 A NAVRŽENÉHO OBCHVATU
SO 431 VEŘEJNÉ OSVĚTLENÍ OKRUŽNÍ KŘÍŽOVATKY A SILNICE I/38
SO 432 VEŘEJNÉ OSVĚTLENÍ SILNICE II/523 A NAVRŽENÉHO OBCHVATU
SO 451 PŘELOŽKA SEK CETIN, A.S. V KM 0,115
SO 452 PŘELOŽKA SEK CETIN, A.S. V KM 0,602
SO 453 PŘELOŽKA SEK CETIN, A.S. V KM 2,397
SO 454 PŘELOŽKA SEK CETIN, A.S. V KM 4,245
SO 455 PŘELOŽKA SEK CETIN, A.S. V KM 5,504
SO 456 PŘELOŽKA TRASY SEK PRVNÍ TELEFONNÍ SPOLEČNOST S.R.O. V KM 5,526
SO 457 PŘELOŽKA TRASY SEK M-SOFT SPOL. S.R.O. V KM 5,526
SO 458 PŘELOŽKA TRASY SEK KRAJ VYSOČINA V KM 5,526
SO 495 SILNICNÍ METEOROLOGICKÁ STANICE A JEJÍ ROZVODY V KM 0,378

SO 701 PROTIHLUKOVÁ STĚNA NA PŘELOŽCE SILNICE II/602
SO 702 ÚPRAVA OPLOCENÍ NA PARC Č. 5558/1 V K.Ú. JIHLAVA

SO 801 VEGETAČNÍ ÚPRAVY - I/38
SO 802 VEGETAČNÍ ÚPRAVY KRAJ VYSOČINA
SO 803 VEGETAČNÍ ÚPRAVY OSTATNÍCH KOMUNIKACÍ
SO 804 REKULTIVACE

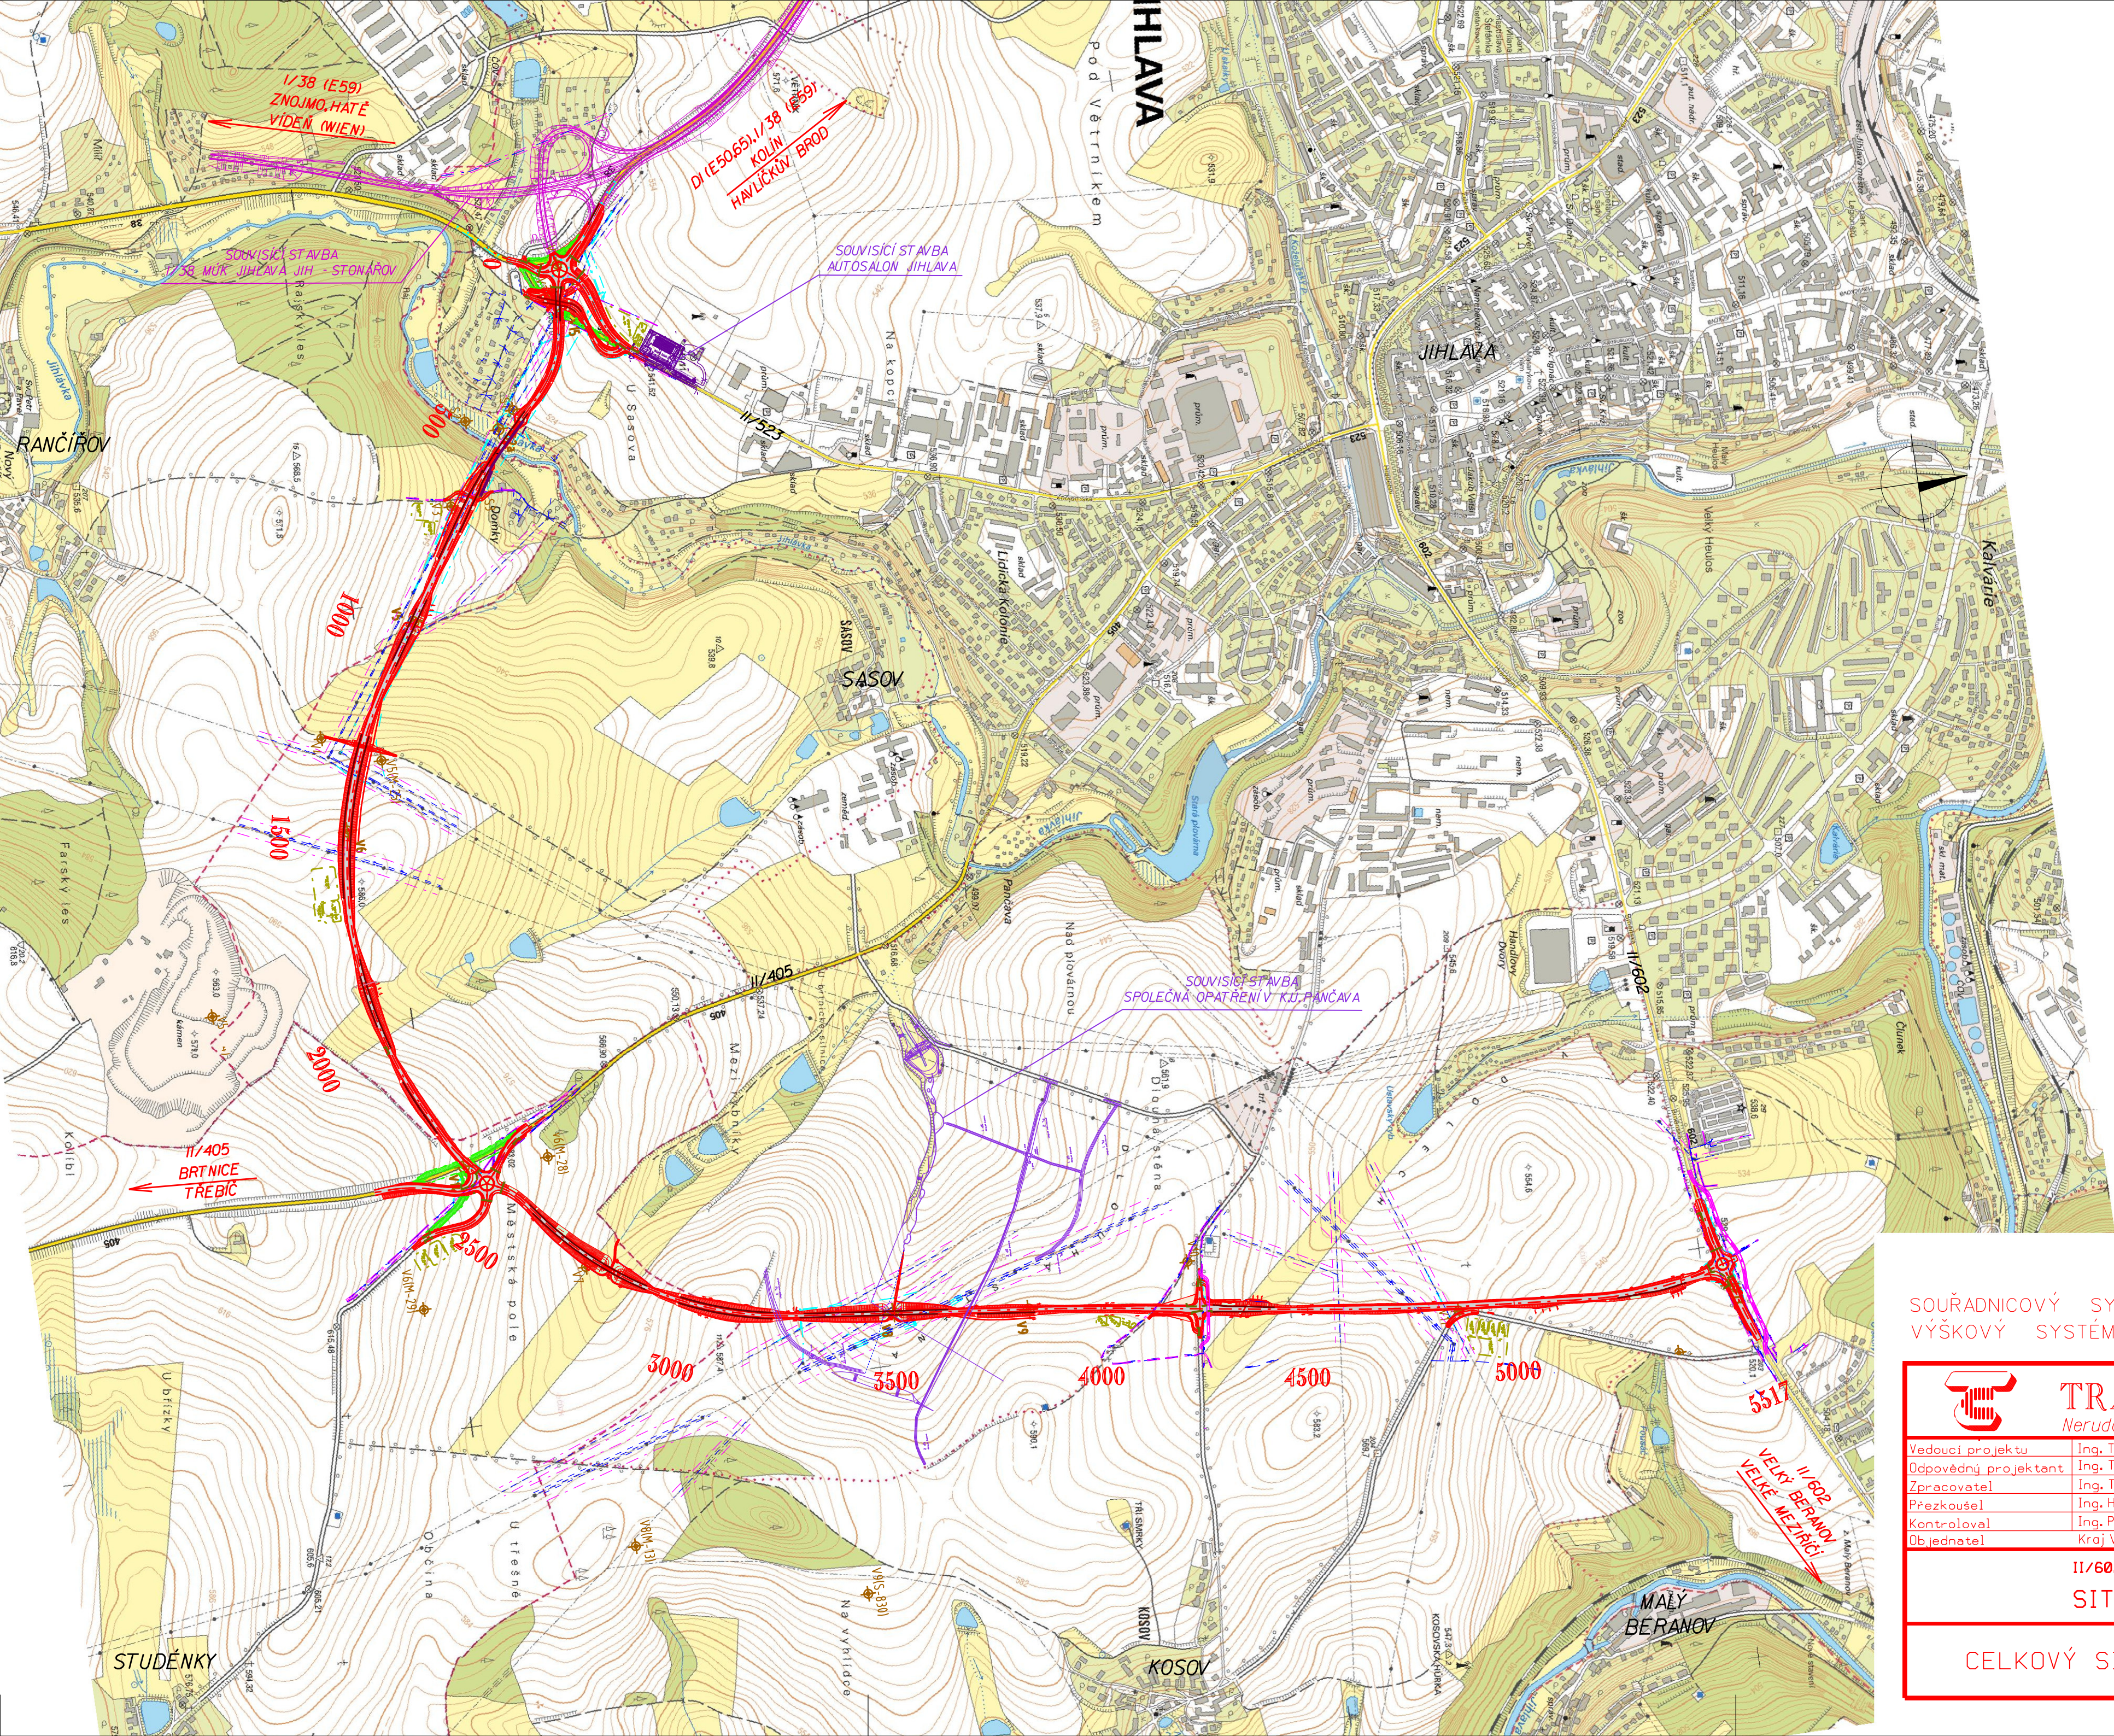

SOUŘADNICOVÝ SYSTÉM S-JTSK
VÝŠKOVÝ SYSTÉM BpV

		TRANSCONSULT s.r.o. Nerudova 37,500 02 Hradec Králové	
Vedoucí projektu	Ing. Tužil	Středisko 1	
Odpovědný projektant	Ing. Tužil	Vedoucí	Ing. Piša
Zpracovatel	Ing. Tužil	Zak.č.	162113001
Prozkoušel	Ing. Hodek	Arch.č.	04316
Kontroloval	Ing. Piša	Datum	08/2016
Objednatel	Kraj Vysočina	Účel	DÚR
II/602 JIHLAVA - JV OBCHVAT SITUAČNÍ VÝKRES			část dok. C
CELKOVÝ SITUAČNÍ VÝKRES		měřítko 1:10 000	č.výkresu 2