


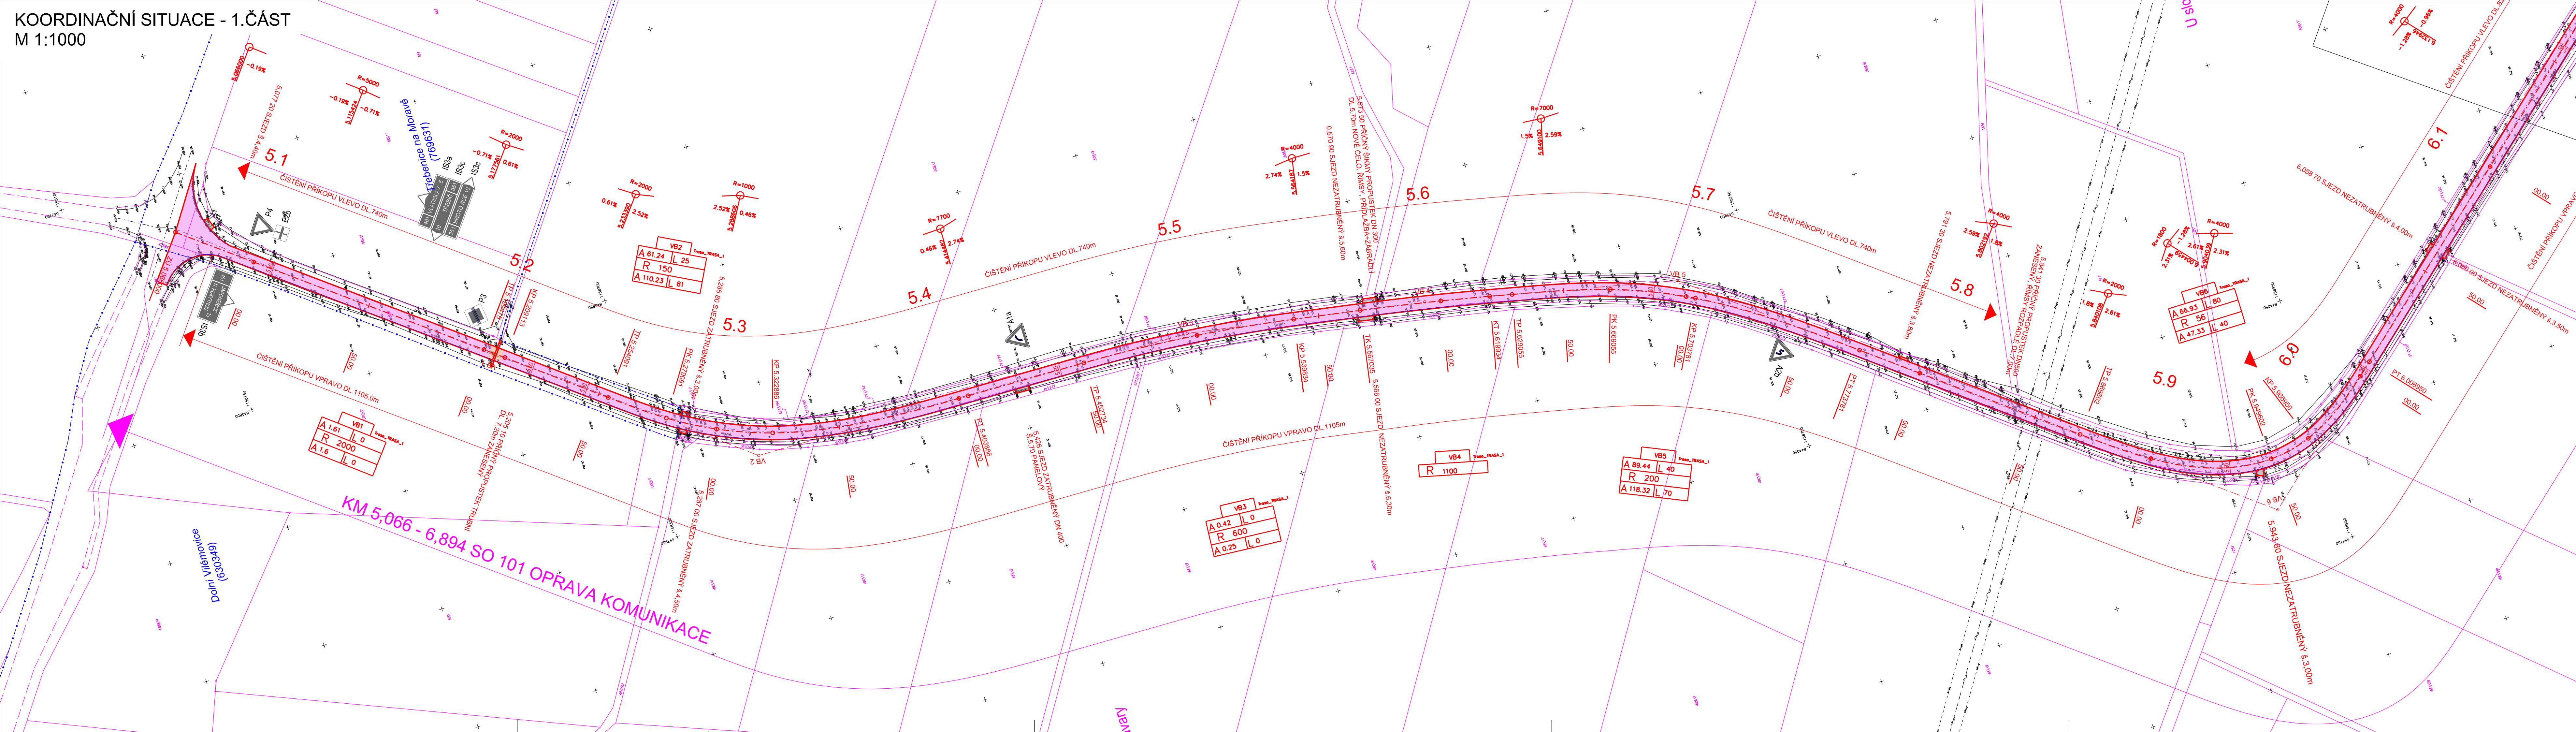


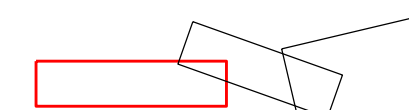


KOORDINAČNÍ SITUACE - 1.ČÁST
M 1:1000









- LEGENDA:**
-  Hrany návrh
 -  VDZ návrh
 -  Vozovka - navýšení ACO 11+
 -  Vozovka - plná konstrukce
 -  Vozovka - frézování a ACO 114
 -  Sjezdy z dlažby, chodníky
 -  Sjezdy ze šterkodrti
 -  Hranice KN
 -  Hranice KÚ
 -  Hrany zaměření
 -  Vedení NN podzemní
 -  Vedení NN nadzemní
 -  Vedení VN podzemní
 -  Vedení VN nadzemní
 -  Vedení VVN nadzemní
 -  Sdělovací vedení podzemní
 -  Sdělovací vedení nadzemní
 -  Vodovod



S-JT

VÝŠKOVÝ SYSTÉM: Bp

OBJEDNATEL		Krajská správa a úřadní sířice Vysočina, přijímacího organizace Kozárovská 16 586 01 Jihlava	AKCE: II/401 KŘÍŽ. II/351 - DOLNÍ VILÉMOVICE					
OBEK	DOLNÍ VILÉMOVICE							
KRAJ	VYSOČINA							
DATUM	10.2014							
FORM. A4	6 x A4							
STUPEŇ	DSP + PDPS	PŘÍLOHA: KOORDINAČNÍ SITUACE - 1.ČÁST						
GENERALNÍ PROJEKTANT:			<div> <div>  AF-CityPlan </div> <div> STŘEDISKO DOPRAVNÍCH PROJEKTŮ MAGISTRŮ 1275/13, 140 00 PRAHA 4 tel.: +420 277 005 536 fax.: +420 224 922 072 www.af-cityplan.cz ČSN EN ISO 9001, ČSN EN ISO 14001 </div> </div>					
			TECHNICKÝ ŘEDITEL:	Ing. J. LANDA		KOPIE Č.:	ČÁST:	PŘÍLOH
			VEDOUcí STŘEDISKA:	Ing. V. BARTOŠ				
			VEDOUcí PROJEKTU:	Ing. V. BARTOŠ				
			VYPRACOVAL:	Ing. J. KUBÁSEK				
			KONTROLA:	Ing. J. KUBÁSEK				
			MĚŘÍTKO:			1:1000	Č. ZAKÁZKY:	14-7-18
DOKUMENTACI LZE UŽÍVAT POUZE VE SMYSLU PŘÍSLUŠNÉ SMLOUVY O DÍLO. KOPIROVÁNÍ A ROZNOŽOVÁNÍ POUZE PO PŘEDCHOZÍM SOUHLASU AF-CITYPLAN s.r.o.								