


LEGENDA:


- Oprava vozovky silnice dvouvrstvým asfaltovým emulzním mikrokobercem
- Dosypání nezpevněné krajnice recyklovaným materiálem
- Nové hrany
- Stávající hrany
- Nové vodorovné dopravní značení
- Osa komunikace
- Hranice pozemku
- Stávající svodidlo
- Stávající svislé dopravní značení
- Nové svislé dopravní značení

SEZNAM STAVEBNÍCH OBJEKTŮ:

- SO 001 - Vedlejší a ostatní náklady
- SO 101 - Oprava silnice II/405 v km 2,860 - 5,510 dvouvrstvým asf. emulzním mikrokobercem
- SO 901 - Dopravně inženýrská opatření

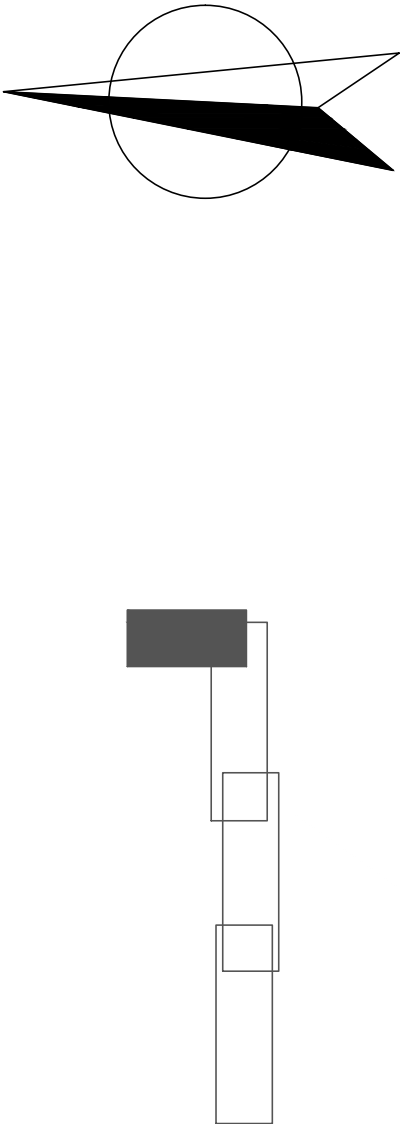

VYPRACOVAL	Ing. Jan MATOUŠEK	Krajská správa a údržba silnic Vysočiny právníková organizace
KONTROLOVAL	Ing. Monika VAVŘÍNKOVÁ	Kosovská 16/1122
INVESTOR	Krajská správa a údržba silnic Vysočiny, p. o.	586 01 Jihlava
KÚ	Studenky, Příseka	www.ksusv.cz
AKCE	IČO: 00090450	
II/405 křiž. III/4051 - Příseka obch.		DATUM 1/2017
		MĚŘÍTKO 1:1 000
		STUPEŇ PD DSP+PDPS
		ČÍSLO PD 2017/JI/01
PŘÍLOHA C.2.4 Koordinační situace (4)		ČÍSLO PARÉ

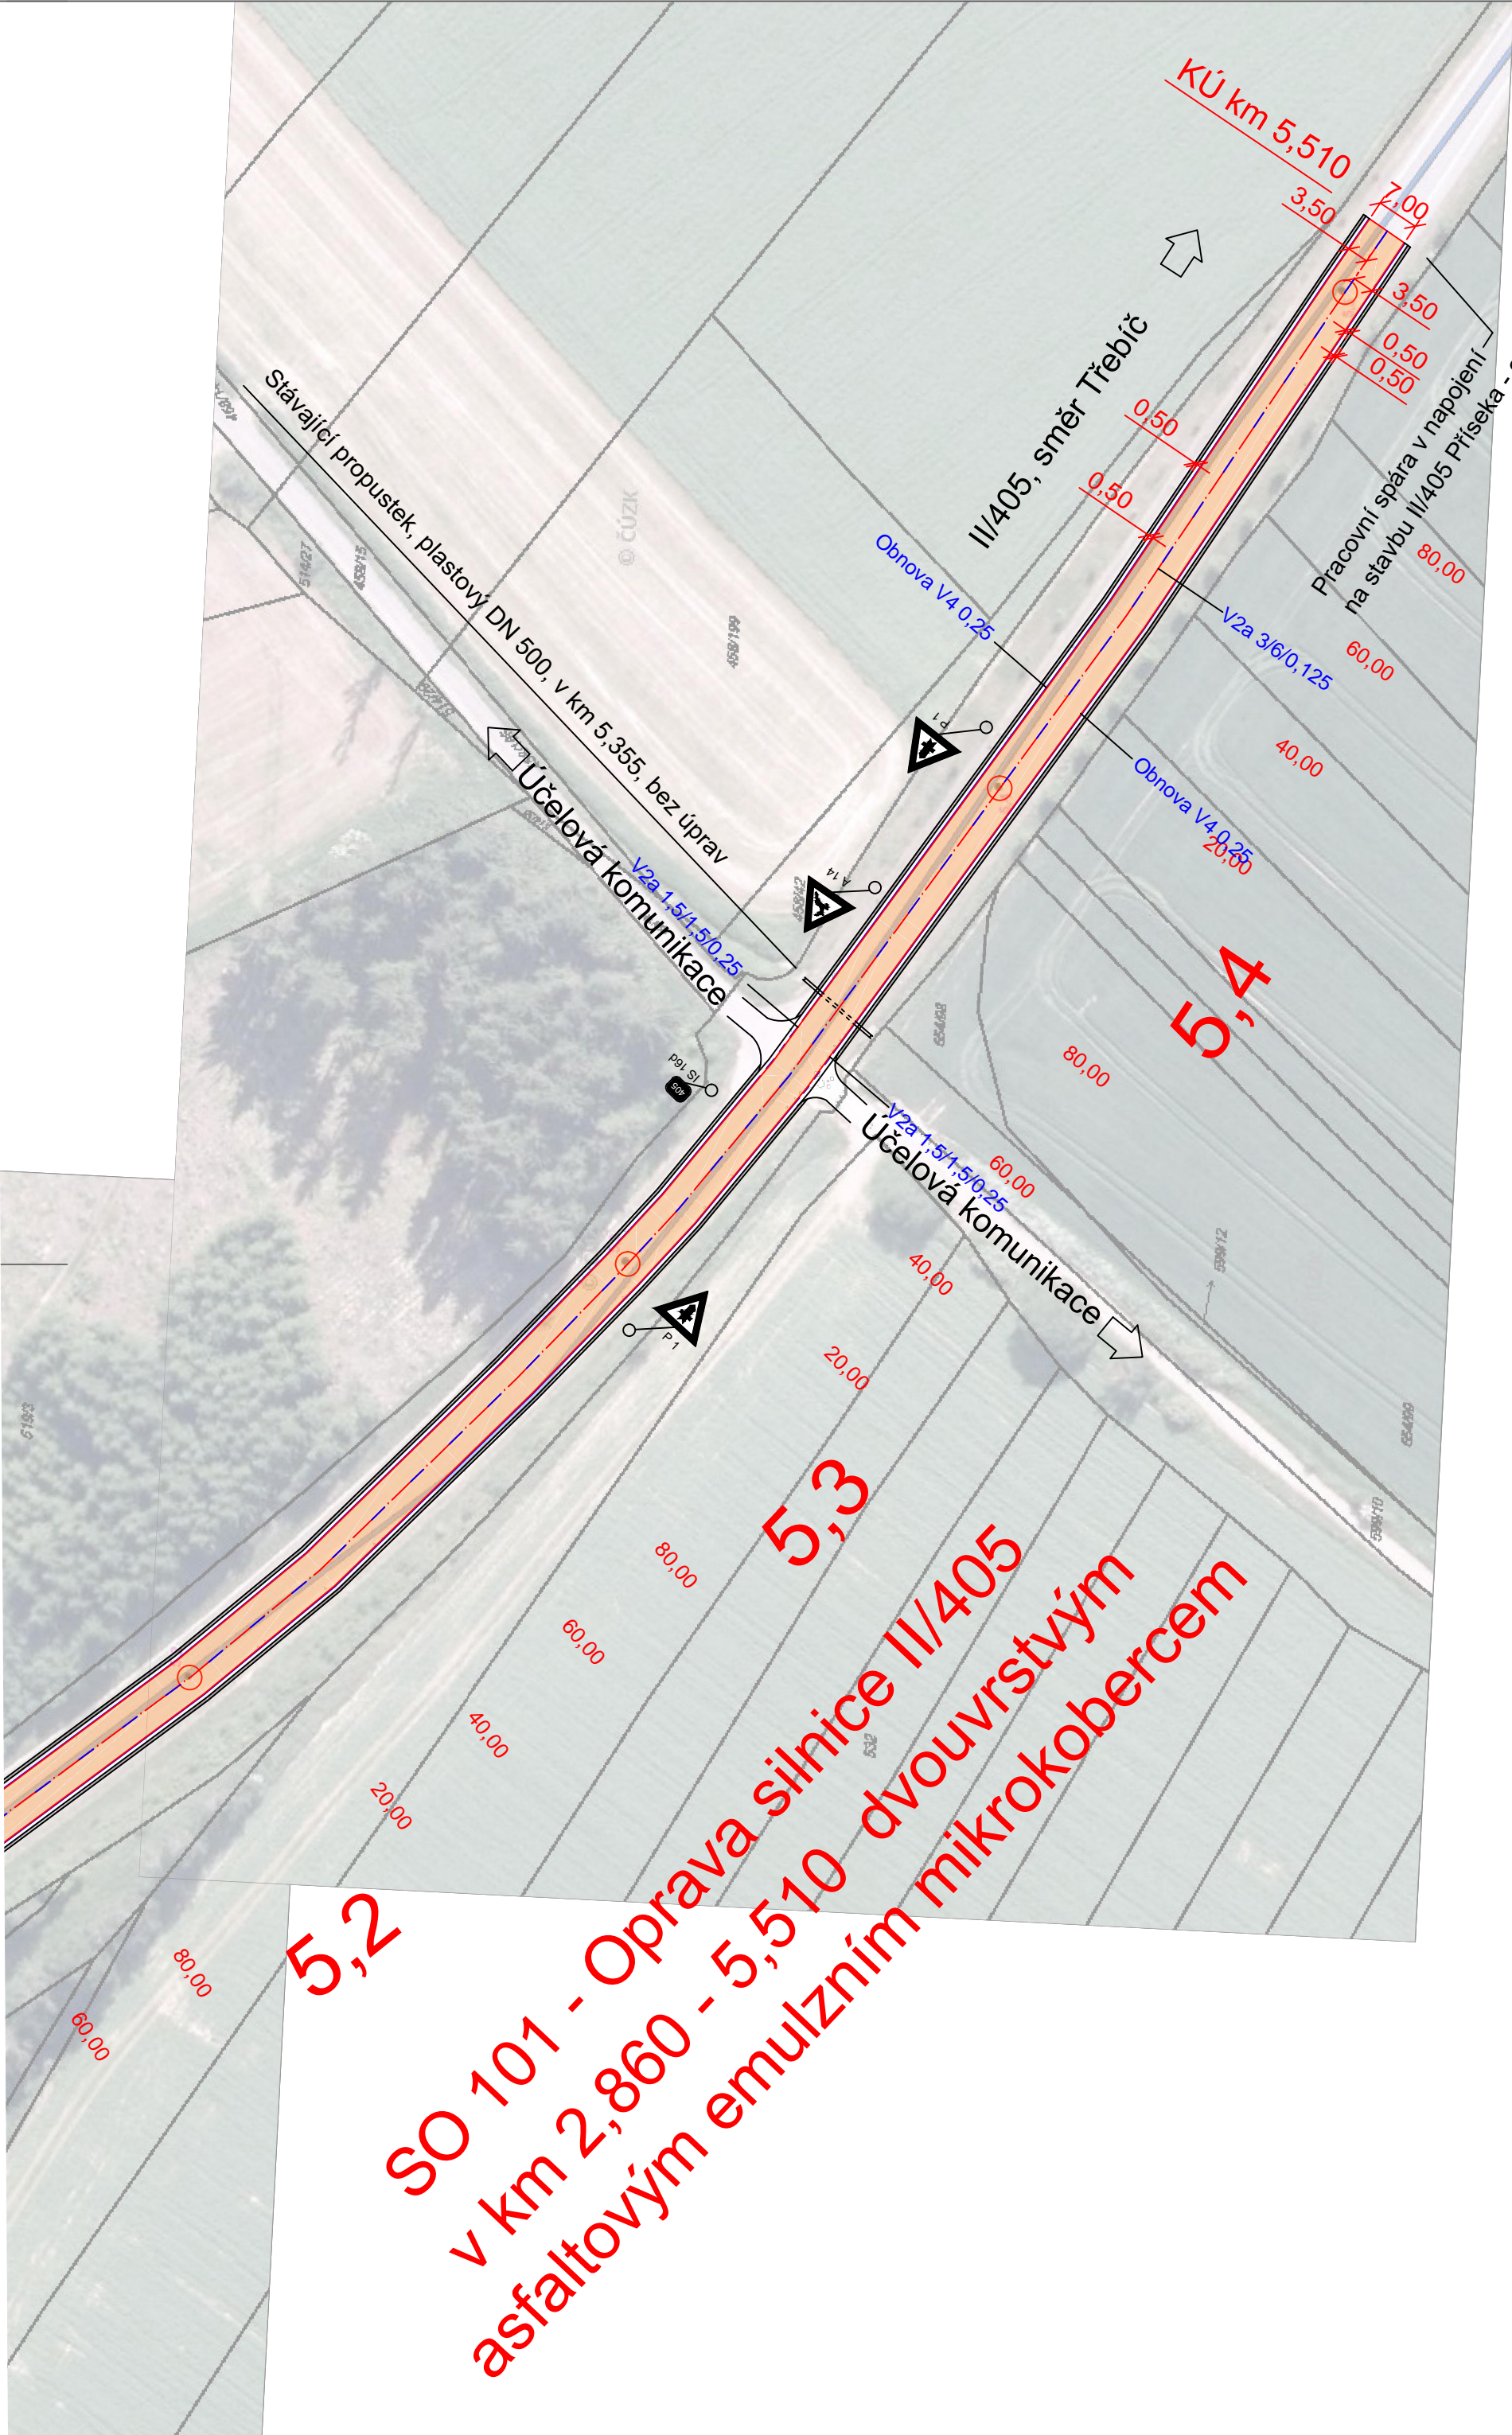

5,5