


	--- Plyn nízkotlak neověřený podzemní
	--- Plyn středotlak neověřený podzemní
	--- Kanalizace dešťová neověřená podzemní
	--- Kanalizace splašková neověřená podzemní
	--- Vodovod pitná neověřený podzemní
	--- Silové veřejné osvětlení
	--- Silové nízké napětí neověřené podzemní
	--- Silové vysoké napětí neověřené podzemní
	--- Sdělovací spojové neověřené podzemní

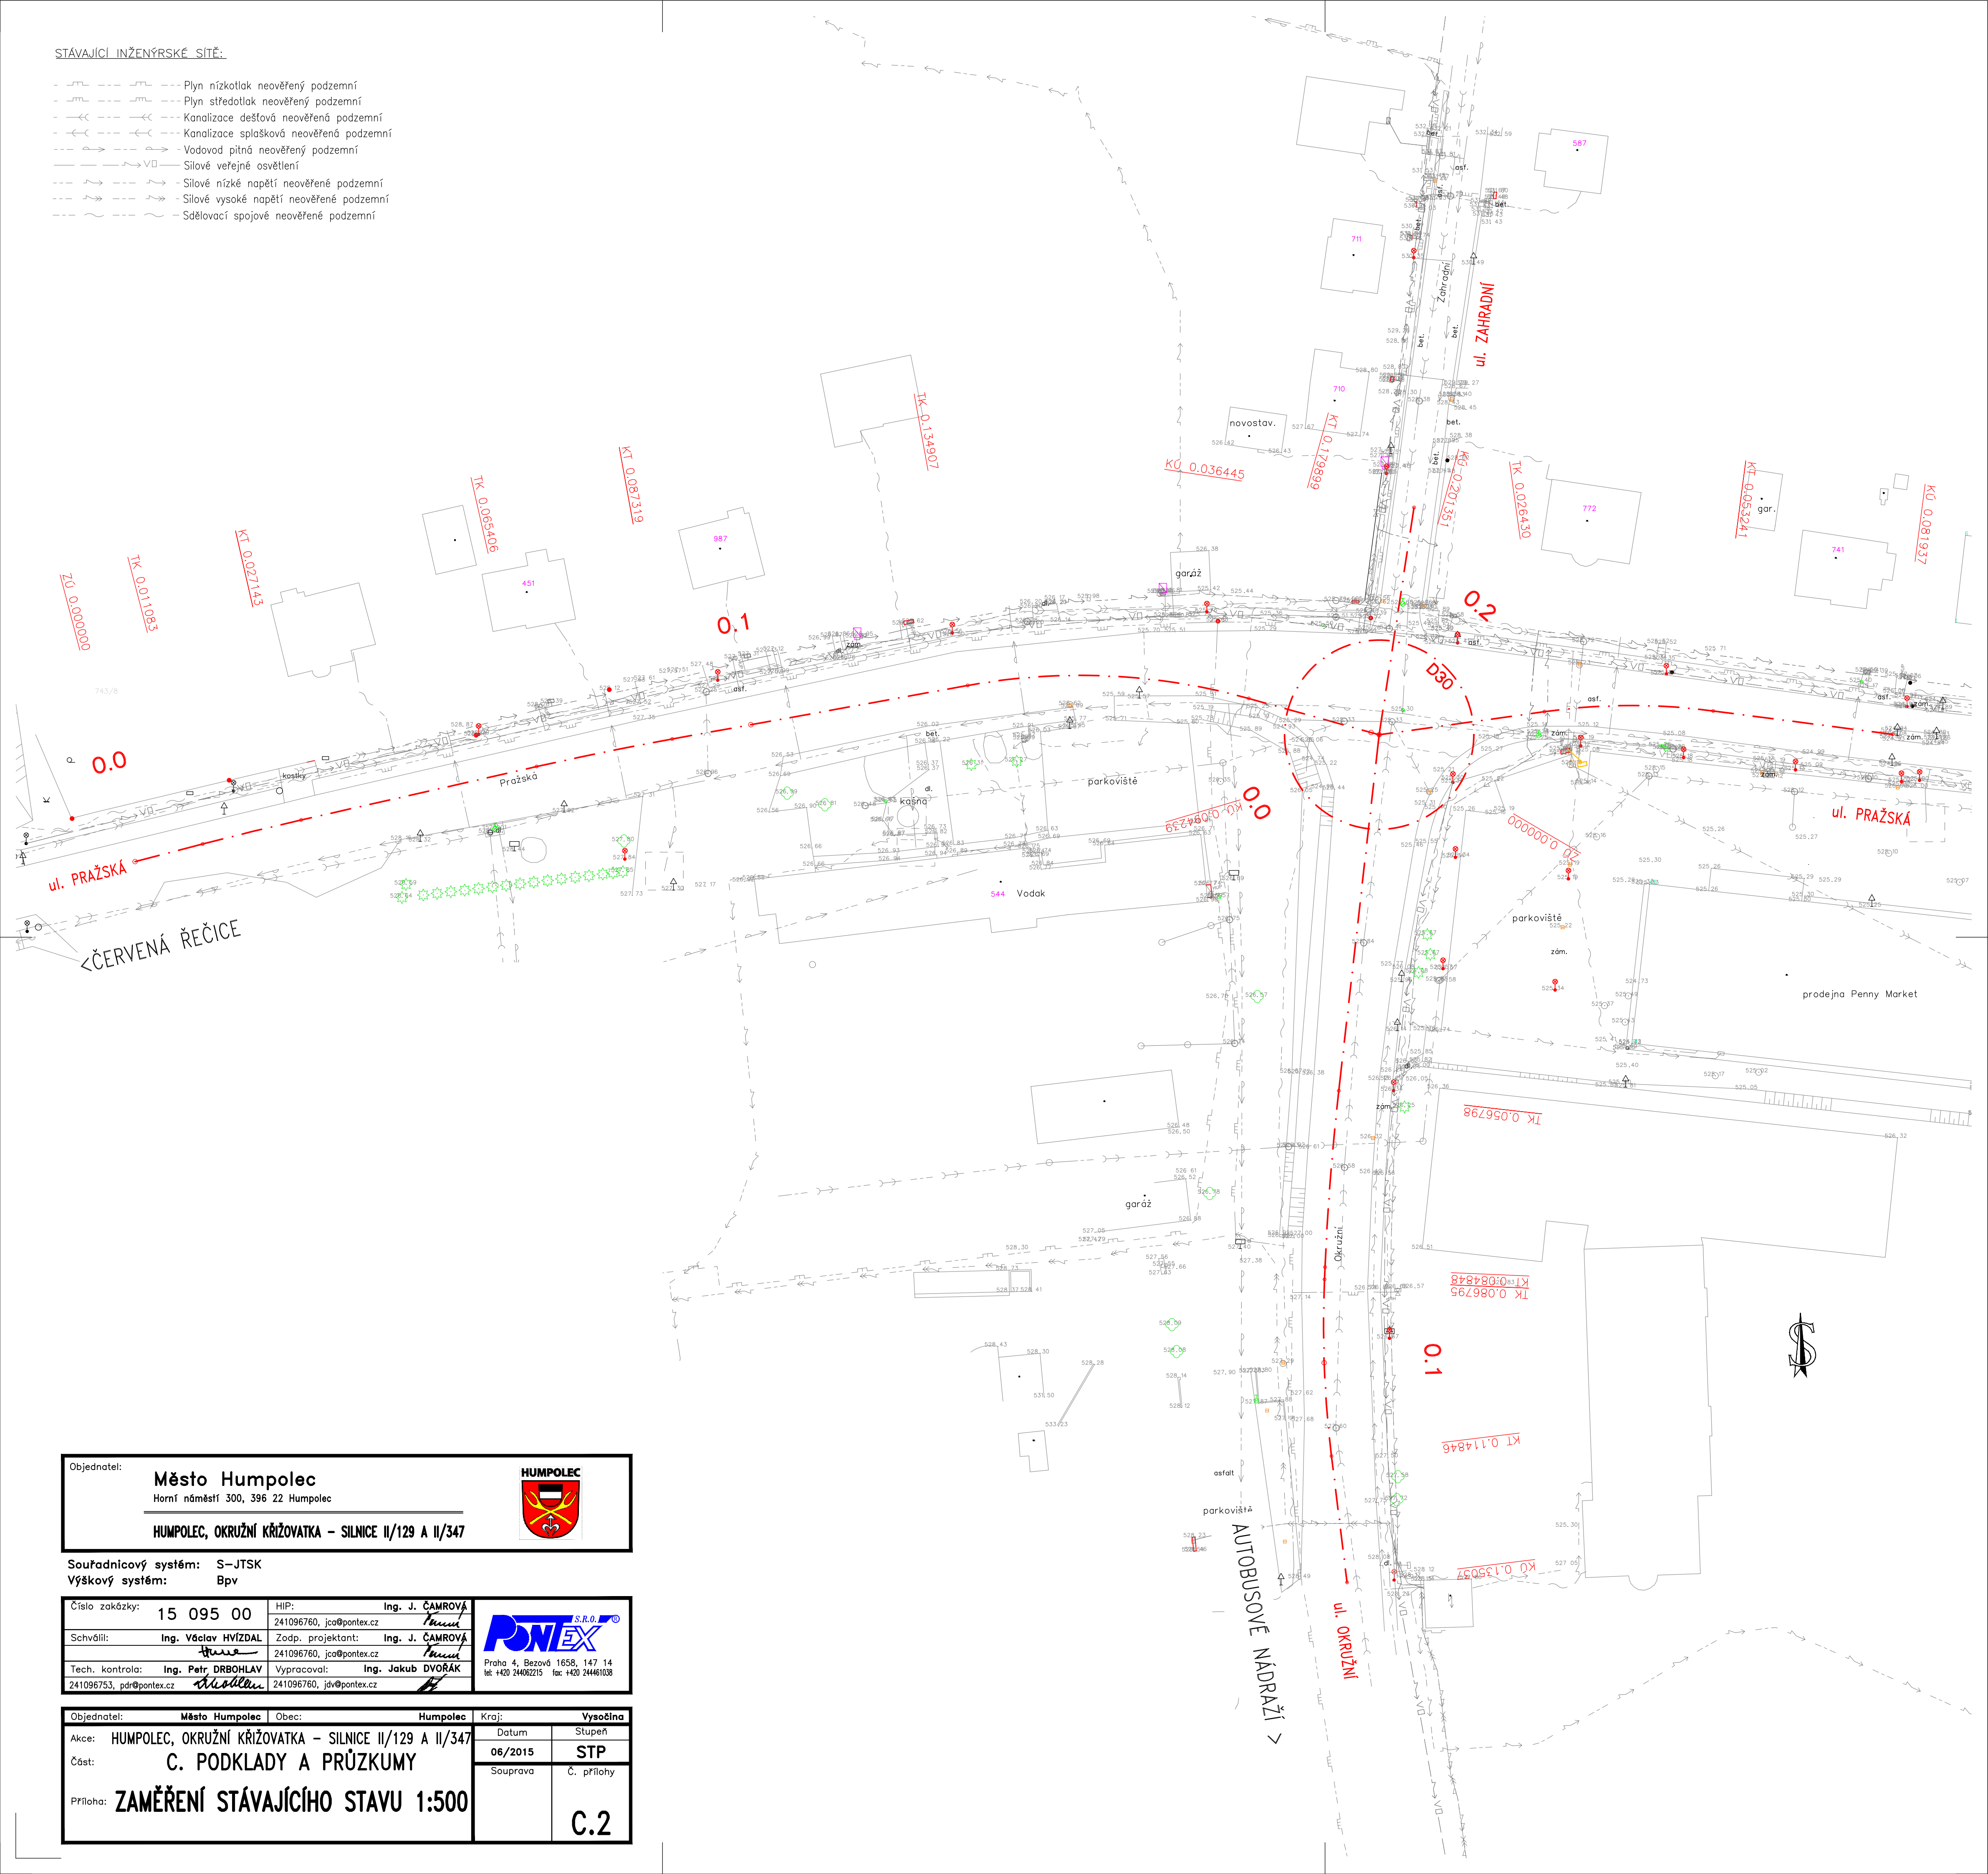

HUMPOLEC

	C.2
--	-----

Objednatel: Město Humpolec		Obec: Humpolec		Kraj: Vysočina
Akce: HUMPOLEC, OKRUŽNÍ KŘIŽOVATKA – SILNICE II/129 A II/347	Datum: 06/2015		Stupeň: STP	
Část: C. PODKLADY A PRŮZKUMY	Souprava		Č. přílohy	
Příloha: ZAMĚŘENÍ STÁVAJÍCÍHO STAVU 1:500			C.2	