

Objednatel:

**Město Humpolec**

Horní náměstí 300, 396 22 Humpolec



**HUMPOLEC, OKRUŽNÍ KŘÍŽOVATKA – SILNICE II/129 A II/347**

Souřadnicový systém: S–JTSK

Výškový systém: Bpv

Číslo zakázky:	15 095 00	HIP:	Ing. J. ČAMROVÁ	
Schválil:	Ing. Václav HVÍZDAL	241096760, jca@pontex.cz	Ing. J. ČAMROVÁ	
		Zodp. projektant:	Ing. J. ČAMROVÁ	
		241096760, jca@pontex.cz	Ing. J. ČAMROVÁ	
Tech. kontrola:	Ing. Petr DRBOHLAV	Vypracoval:	Ing. Jakub DVOŘÁK	
241096753, pdr@pontex.cz		241096760, jdv@pontex.cz	Ing. Jakub DVOŘÁK	

Objednatel:	Město Humpolec	Obec:	Humpolec	Kraj:	Vysočina
Akce:	HUMPOLEC, OKRUŽNÍ KŘÍŽOVATKA – SILNICE II/129 A II/347			Datum	Stupeň
Část:	C. PODKLADY A PRŮZKUMY			06/2015	STP
Příloha:	SEZNAM DOTČENÝCH POZEMKŮ			Souprava	Č. přílohy
					C.1

**Katastrální území: Humpolec**

Obec : Humpolec

Kraj : Vysočina

**Varianta 1****seznam dotčených parcel**

Parc.č. dle KN	Kultura	způsob využití	Výměra dle KN m <sup>2</sup>	LV	Trvalý záběr m <sup>2</sup>	Vlastník
724/2	ost.pl.	manip.ploch.	10 110	3017	26	VODAK Humpolec, s.r.o., Pražská 544, 39601 Humpolec
724/3	ost.pl.	manip.ploch.	1 462	3017	69	VODAK Humpolec, s.r.o., Pražská 544, 39601 Humpolec
724/4	ost.pl.	ost.komunikace	89	10001		Město Humpolec, Horní náměstí 300, 39601 Humpolec
724/45	ost.pl.	ost.komunikace	712	10001		Město Humpolec, Horní náměstí 300, 39601 Humpolec
724/46	ost.pl.	ost.komunikace	2 954	10001		Město Humpolec, Horní náměstí 300, 39601 Humpolec
730/1	ost.pl.	ost.komunikace	1 054	10001		Město Humpolec, Horní náměstí 300, 39601 Humpolec
2490/4	ost.pl.	silnice	28 683	3805		Kraj Vysočina, Žižkova 1882/57, 58601 Jihlava Krajská správa a údržba silnic Vysočiny, příspěvková organizace,
2524/3	ost.pl.	silnice	5 548	3805		Kraj Vysočina, Žižkova 1882/57, 58601 Jihlava Krajská správa a údržba silnic Vysočiny, příspěvková organizace,
2524/8	ost.pl.	ost.komunikace	1 712	10001		Město Humpolec, Horní náměstí 300, 39601 Humpolec
2524/21	ost.pl.	silnice	108	10001		Město Humpolec, Horní náměstí 300, 39601 Humpolec
2524/22	ost.pl.	silnice	1 248	10001		Město Humpolec, Horní náměstí 300, 39601 Humpolec

72


1

9/4

CHRA

BPEJ

727,

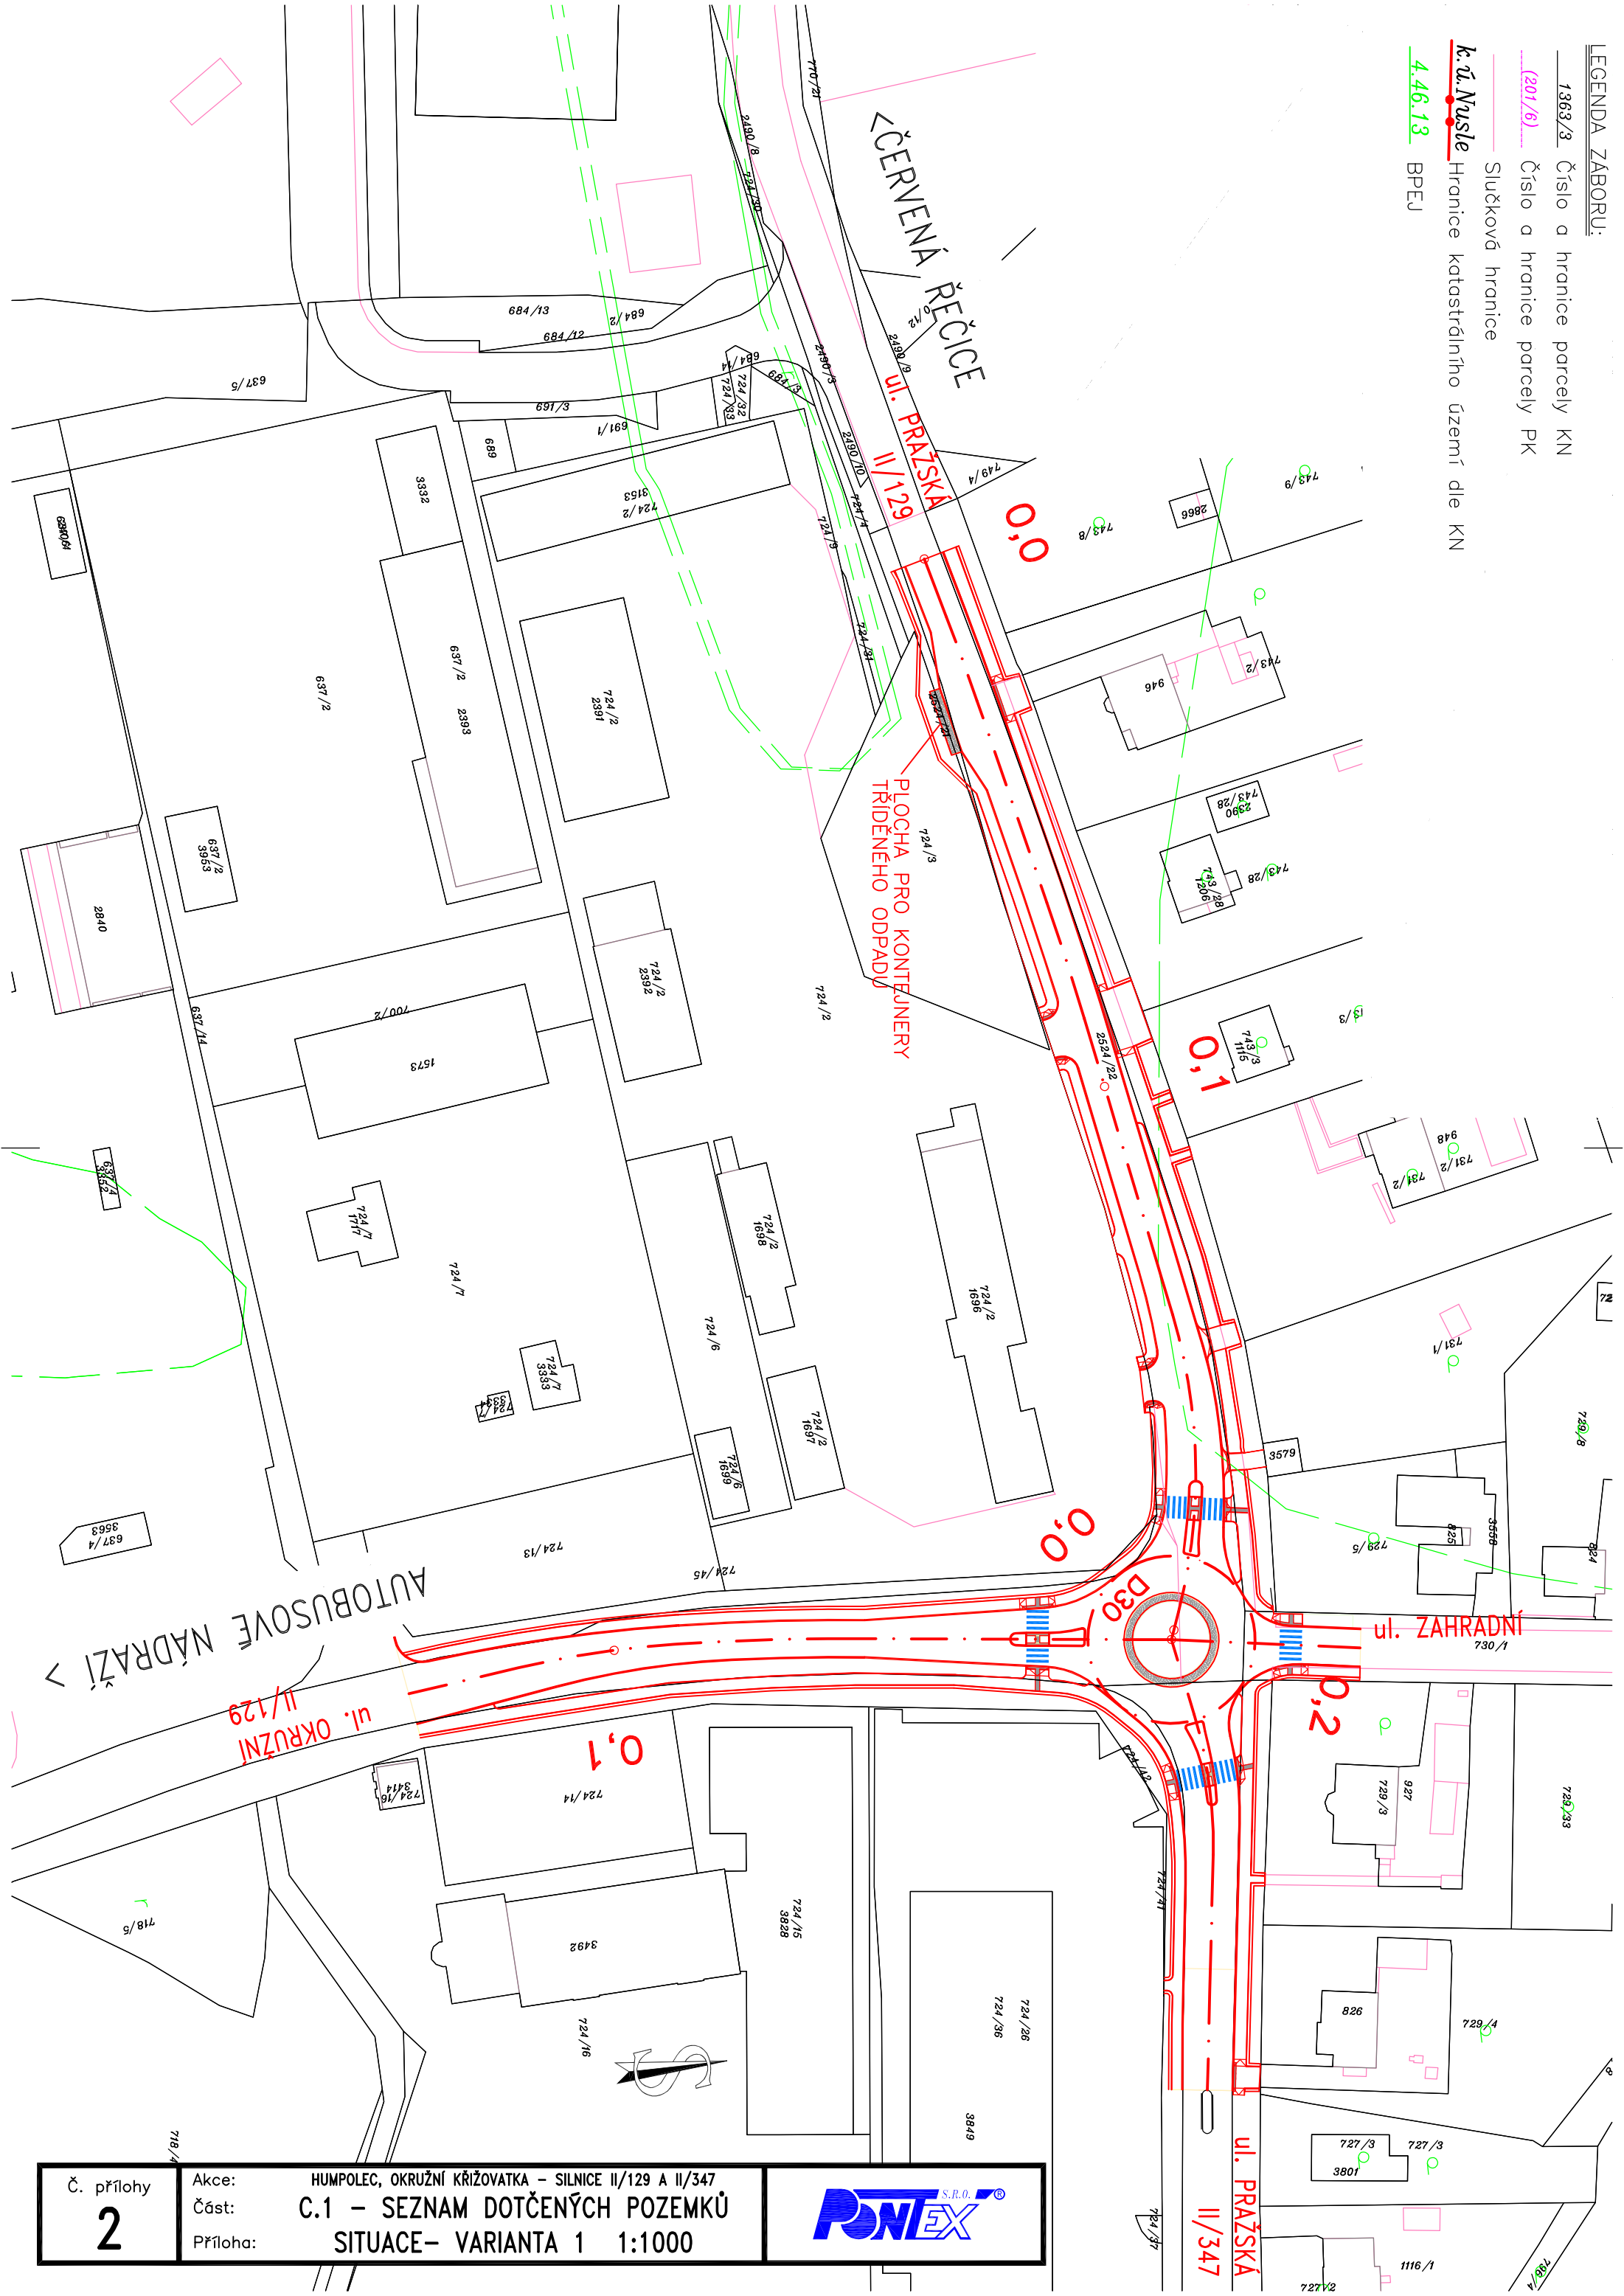

2

Část:  
Příloha

## Přílohy

## C.1 – SEZNAM DOTCENÝCH POZEMKŮ SITUACE – VARIANTA 1 1:1000

SITUACE- VARIANTA 1 1:1000



**Katastrální území: Humpolec**

Obec : Humpolec

Kraj : Vysočina

**Varianta 2****seznam dotčených parcel**

Parc.č. dle KN	Kultura	způsob využití	Výměra dle KN  m <sup>2</sup>	LV	Trvalý zábor  m <sup>2</sup>	Vlastník
724/2	ost.pl.	manip.ploch.	10 110	3017	114	VODAK Humpolec, s.r.o., Pražská 544, 39601 Humpolec
724/3	ost.pl.	manip.ploch.	1 462	3017	69	VODAK Humpolec, s.r.o., Pražská 544, 39601 Humpolec
724/4	ost.pl.	ost.komunikace	89	10001		Město Humpolec, Horní náměstí 300, 39601 Humpolec
724/26	ost.pl.	manip.ploch.	3 302	4716	5	SWPF Alpha Plus s.r.o., Letenská 121/8, Malá Strana, 11800 Praha 1
724/34	ost.pl.	zeleň	439	4716	1	SWPF Alpha Plus s.r.o., Letenská 121/8, Malá Strana, 11800 Praha 1
724/41	ost.pl.	zeleň	23	4716	11	SWPF Alpha Plus s.r.o., Letenská 121/8, Malá Strana, 11800 Praha 1
724/42	ost.pl.	manip.ploch.	5	4716	1	SWPF Alpha Plus s.r.o., Letenská 121/8, Malá Strana, 11800 Praha 1
724/45	ost.pl.	ost.komunikace	712	10001		Město Humpolec, Horní náměstí 300, 39601 Humpolec
724/46	ost.pl.	ost.komunikace	2 954	10001		Město Humpolec, Horní náměstí 300, 39601 Humpolec
730/1	ost.pl.	ost.komunikace	1 054	10001		Město Humpolec, Horní náměstí 300, 39601 Humpolec
2490/4	ost.pl.	silnice	28 683	3805		Kraj Vysočina, Žižkova 1882/57, 58601 Jihlava
2524/3	ost.pl.	silnice	5 548	3805		Krajská správa a údržba silnic Vysočiny, příspěvková organizace, Kraj Vysočina, Žižkova 1882/57, 58601 Jihlava
2524/8	ost.pl.	ost.komunikace	1 712	10001		Město Humpolec, Horní náměstí 300, 39601 Humpolec
2524/21	ost.pl.	silnice	108	10001		Město Humpolec, Horní náměstí 300, 39601 Humpolec
2524/22	ost.pl.	silnice	1 248	10001		Město Humpolec, Horní náměstí 300, 39601 Humpolec

## LEGENDA ZÁBORU:


1363/3 Číslo a hranice parcely KN

**(201/6)** Číslo a hranice parcely PK

Slučková hranice

k.ú. Nusle Hranice katastrálního území dle KN

4.46.13 BPEJ

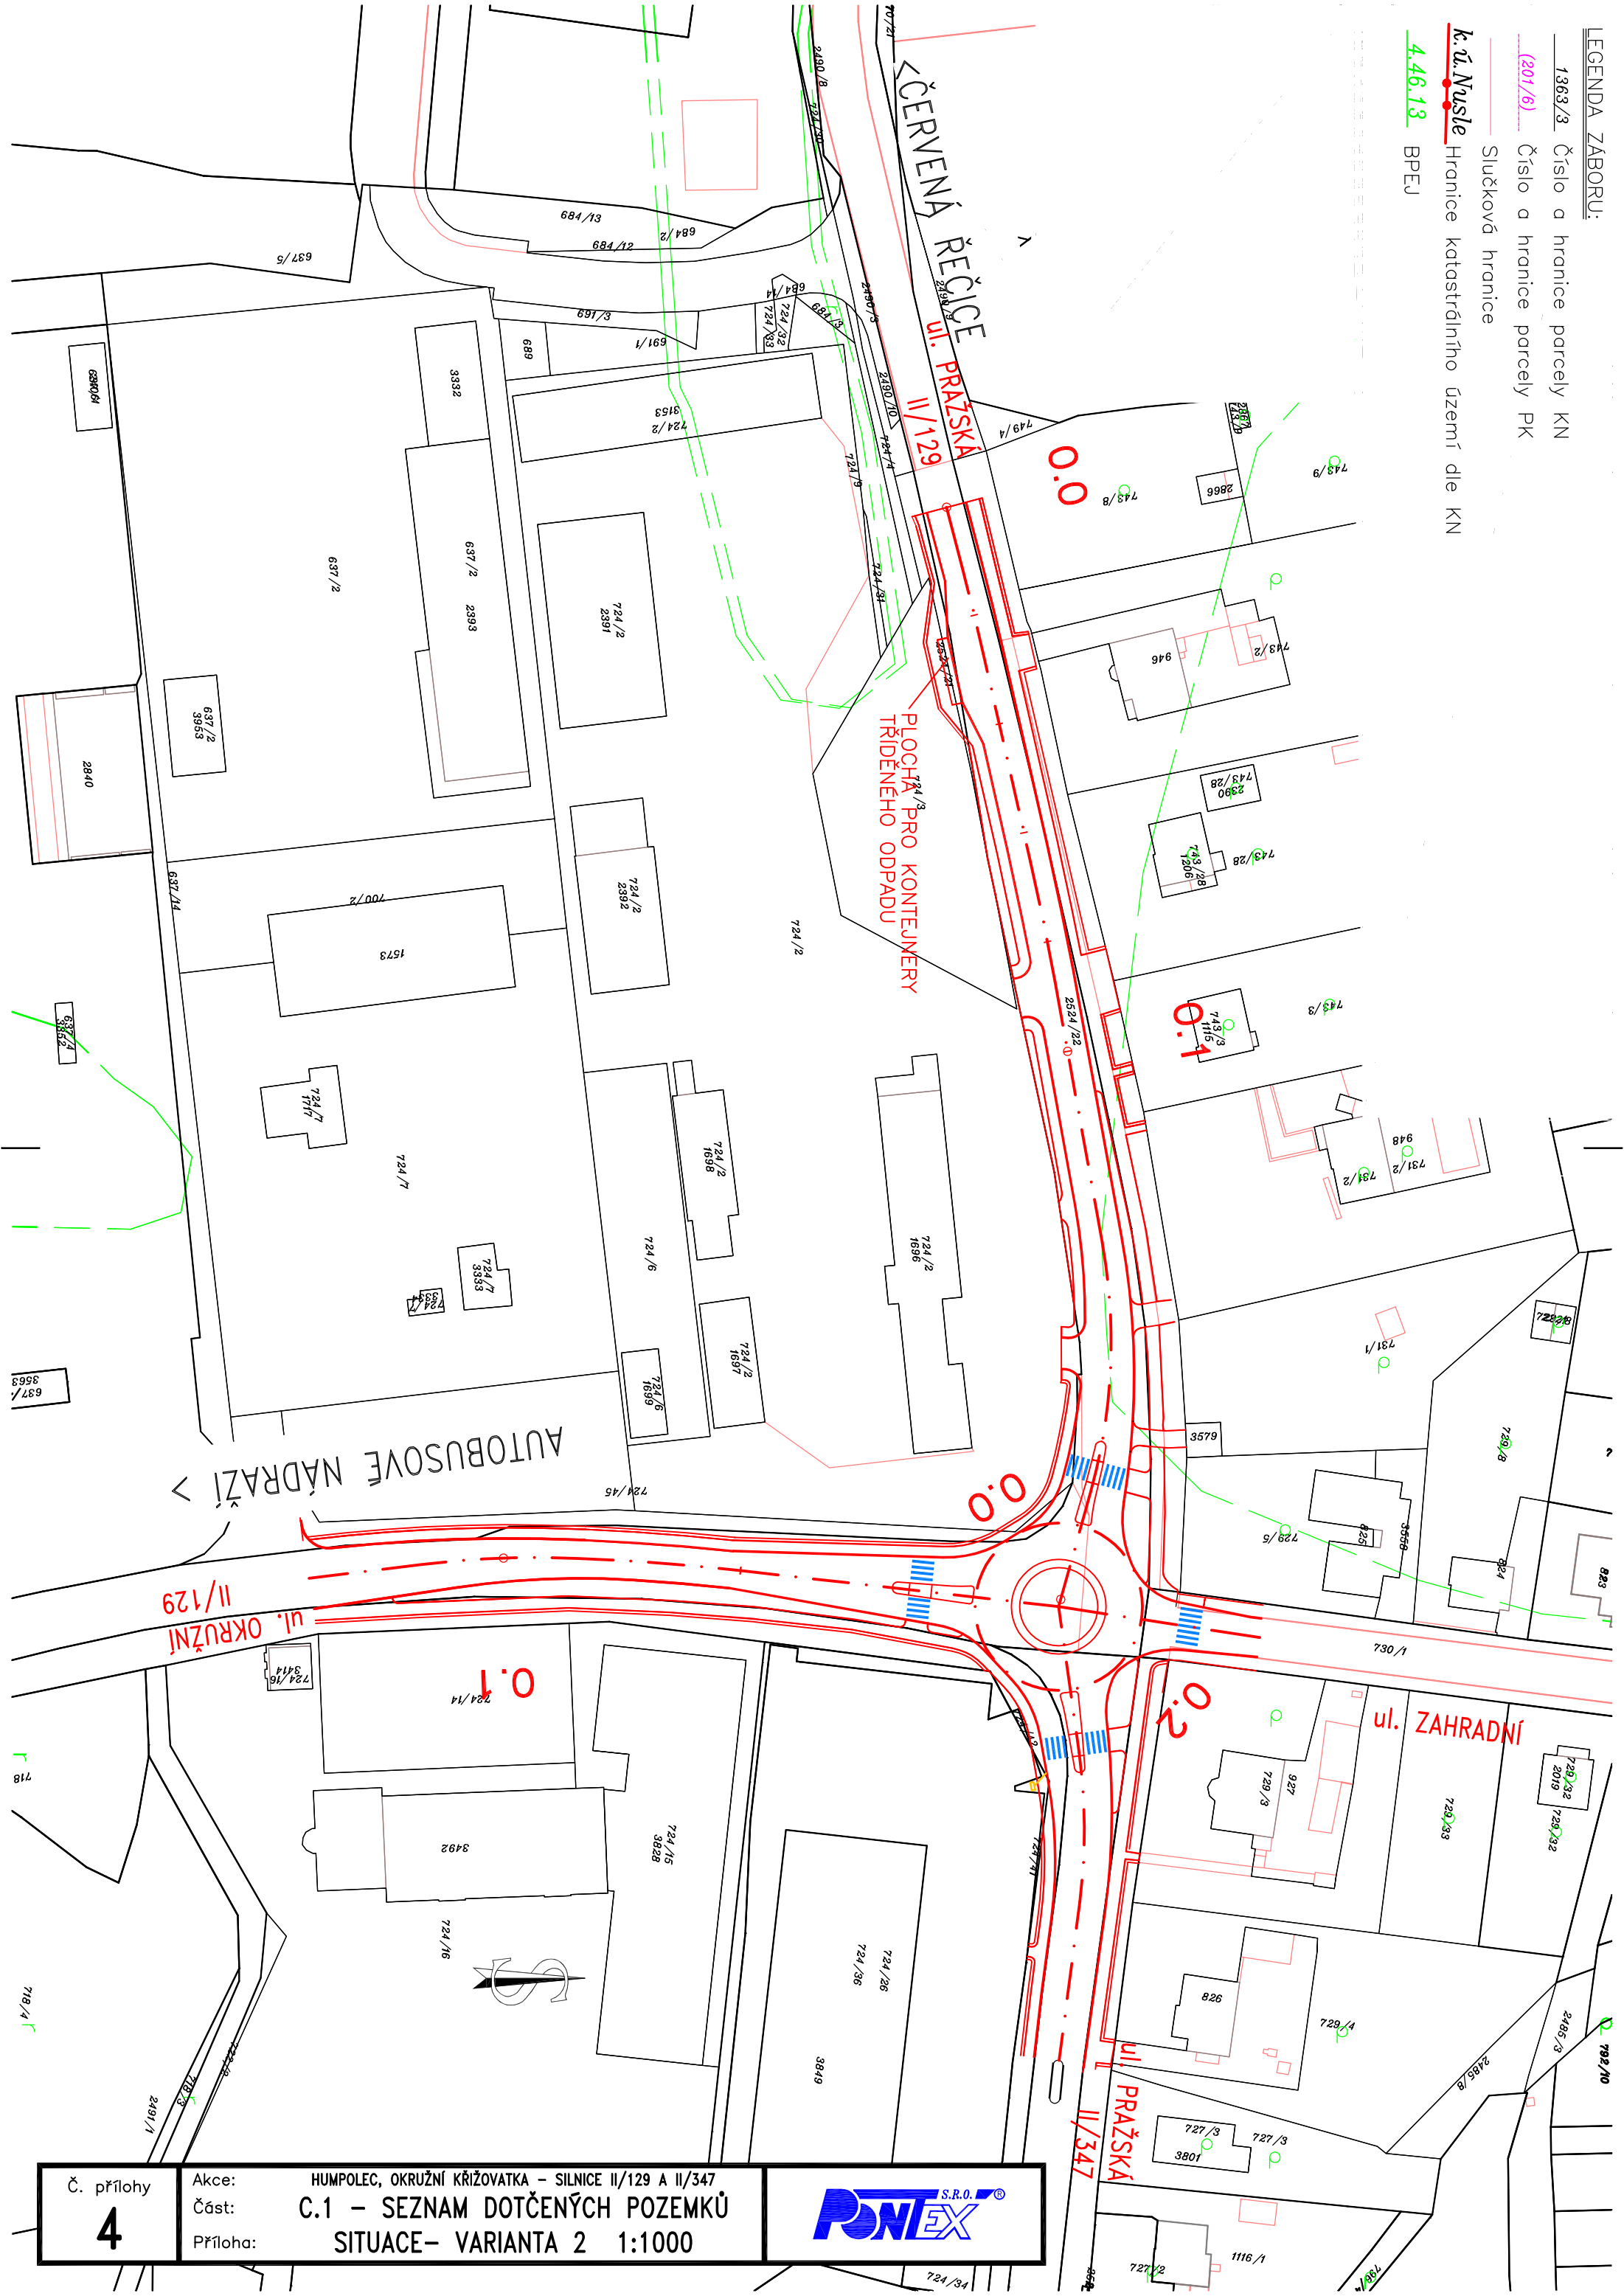

Č. přílohy

4

Akce:

Část:

Příloha:

HUMPOLEC, OKRUŽNÍ KŘÍŽOVATKA – SILNICE II/129 A II/347

## C.1 – SEZNAM DOTČENÝCH POZEMKŮ

SITUACE- VARIANTA 2 1:1000

