LEGENDA PLOCH:

- KOMUNIKACE
- CHODNÍK
- ZATRAVNĚNÍ
- PROFILOVANÁ MOZAIKOVÁ DLAŽBA
- VJEZD
- FRÉZOVÁNÍ VOZOVKY
- DLAŽBA

LEGENDA ZÁBORU:

- 1363/3 Číslo a hranice parcely KN
- (201/6) Číslo a hranice parcely PK
- Slučková hranice
- k.ú.Nusle Hranice katastrálního území dle KN
- 4.46.13 BPEJ

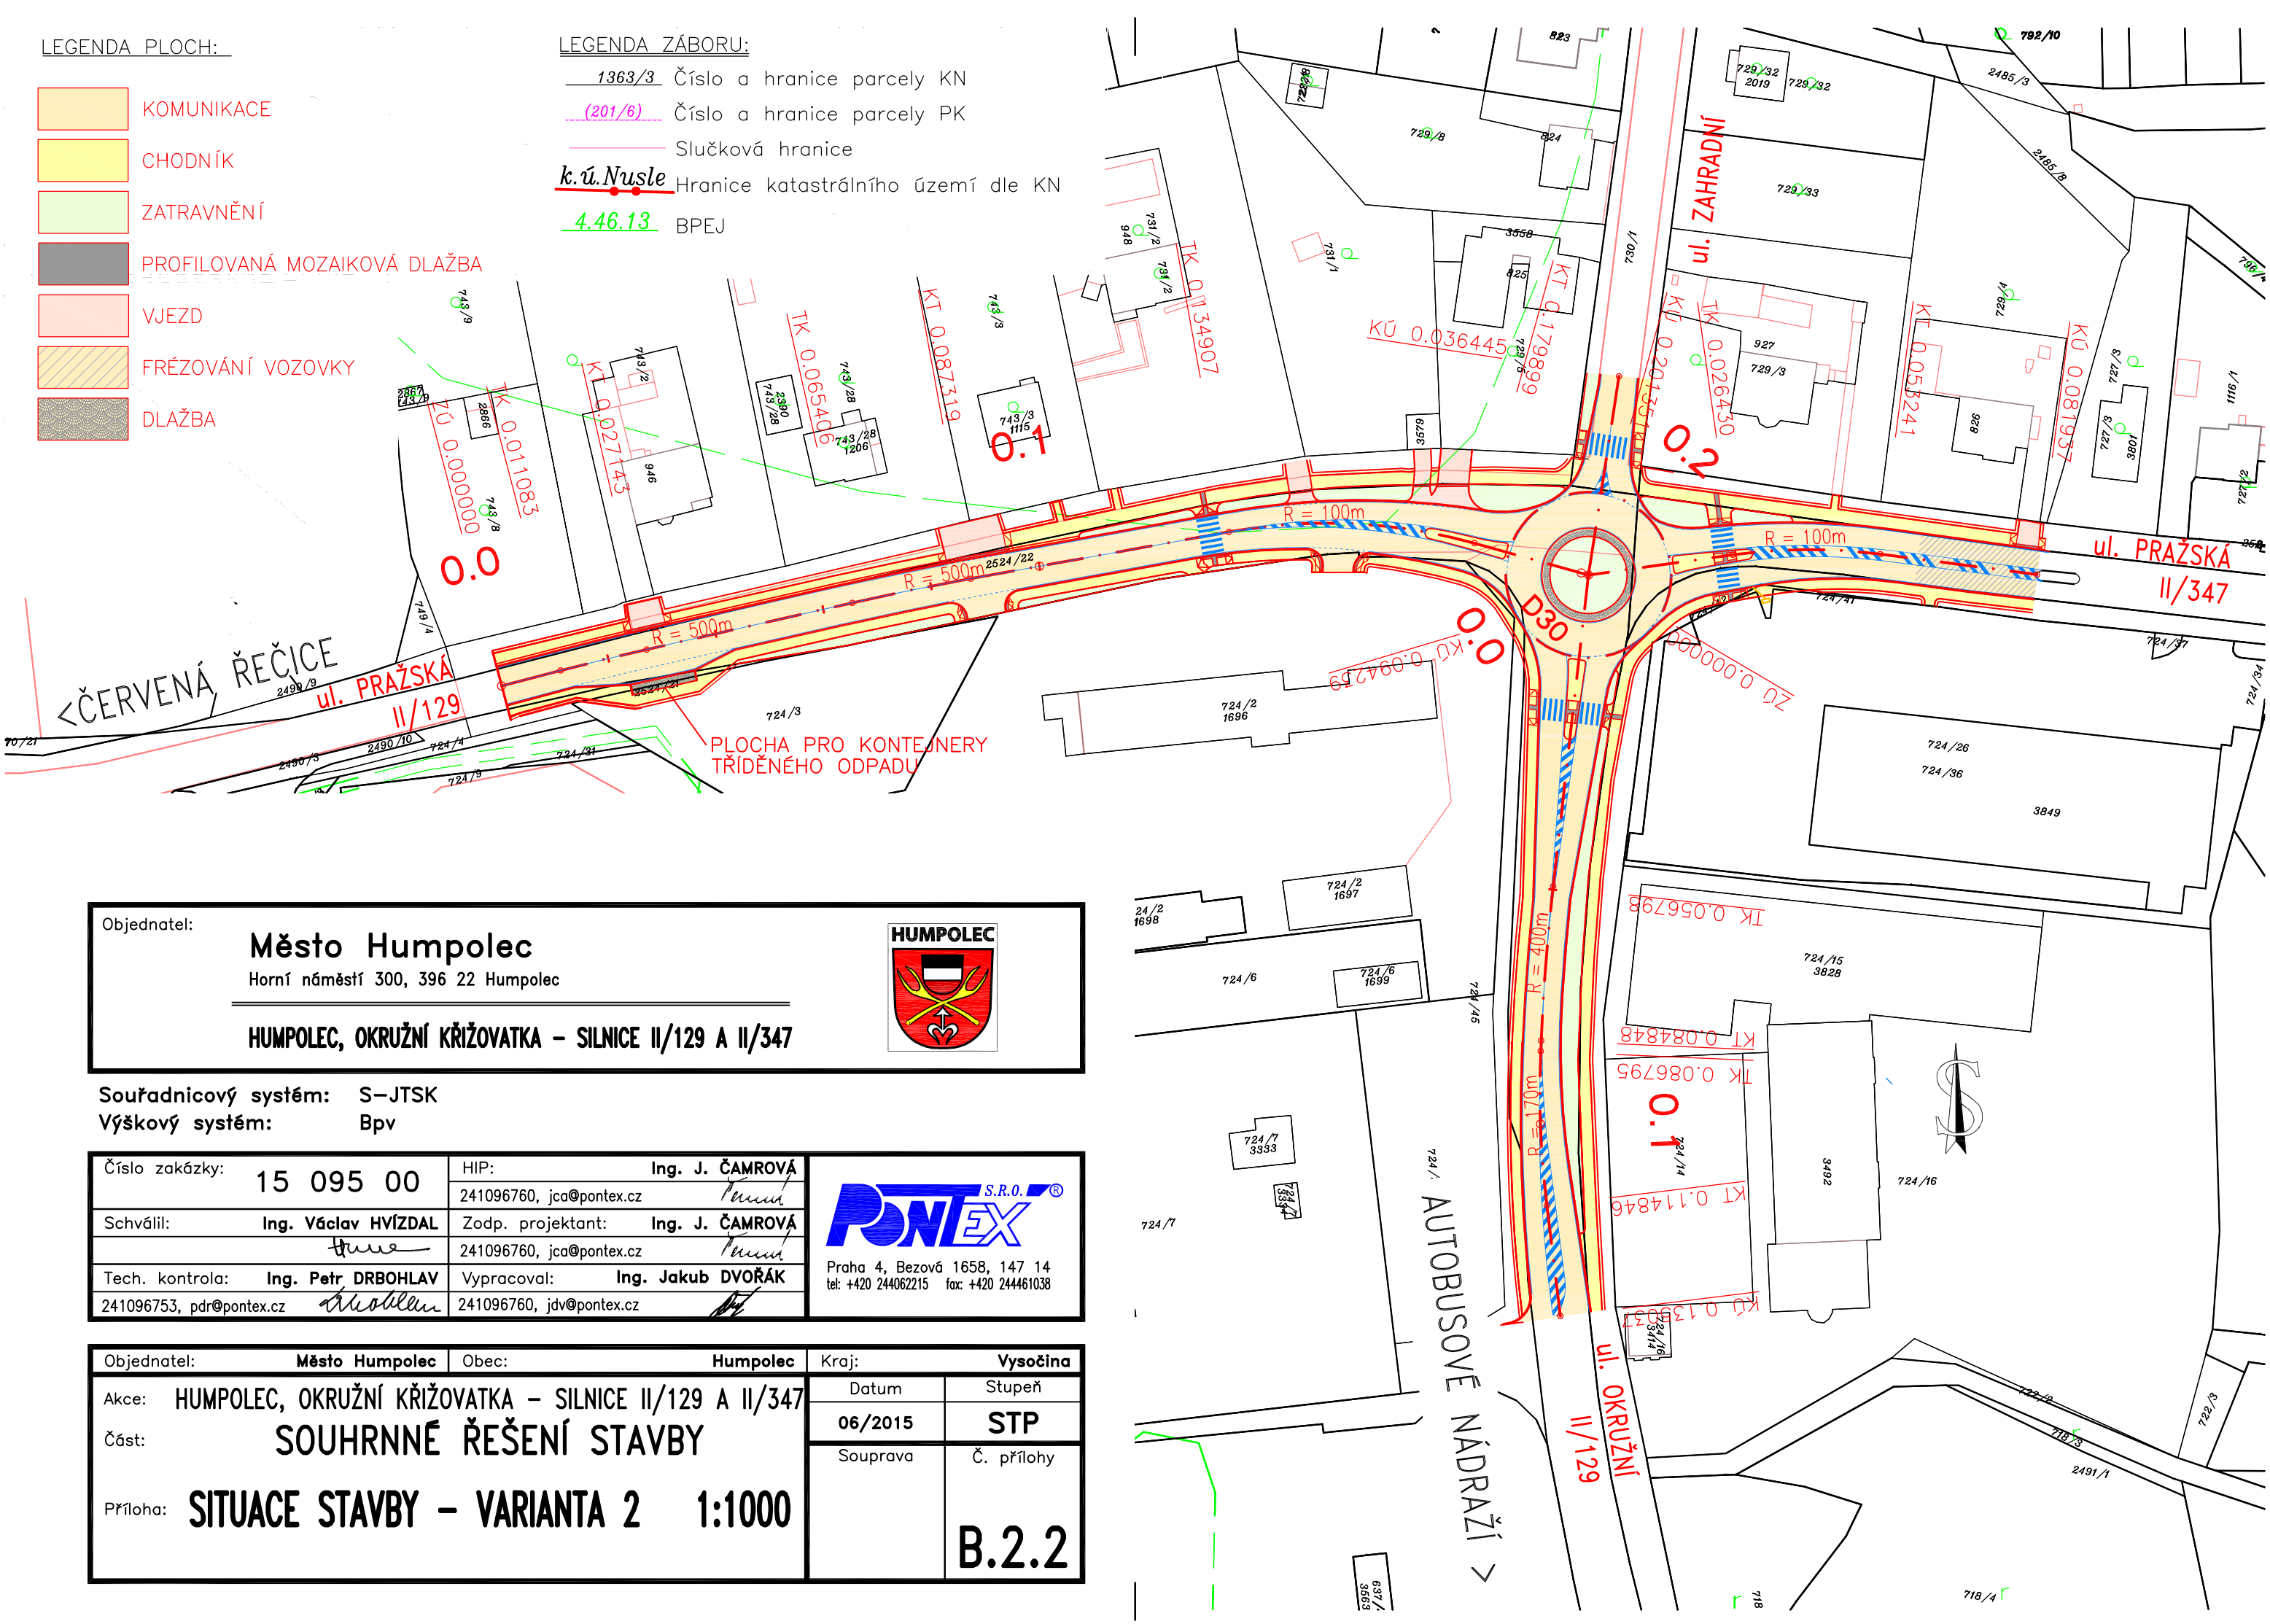

Objednatel:

Město Humpolec

Horní náměstí 300, 396 22 Humpolec

HUMPOLEC, OKRUŽNÍ KŘIŽOVATKA – SILNICE II/129 A II/347

Souřadnicový systém: S-JTSK
Výškový systém: Bpv

Číslo zakázky:	15 095 00	HIP:	Ing. J. ČAMROVÁ
		241096760, jca@pontex.cz	
Schválil:	Ing. Václav HVÍZDAL	Zodp. projektant:	Ing. J. ČAMROVÁ
		241096760, jca@pontex.cz	
Tech. kontrola:	Ing. Petr DRBOHLAV	Vypracoval:	Ing. Jakub DVOŘÁK
241096753, pdr@pontex.cz		241096760, jdv@pontex.cz	

PONTEX S.R.O.®
Praha 4, Bezová 1658, 147 14
tel: +420 244062215 fax: +420 244461038

Objednatel: Město Humpolec	Obec: Humpolec	Kraj: Vysočina	
Akce: HUMPOLEC, OKRUŽNÍ KŘIŽOVATKA – SILNICE II/129 A II/347		Datum	Stupeň
Část: SOUHRNNÉ ŘEŠENÍ STAVBY		06/2015	STP
Příloha: SITUACE STAVBY – VARIANTA 2 1:1000		Souprava	Č. přílohy
			B.2.2