

LEGENDA - PLOCH:

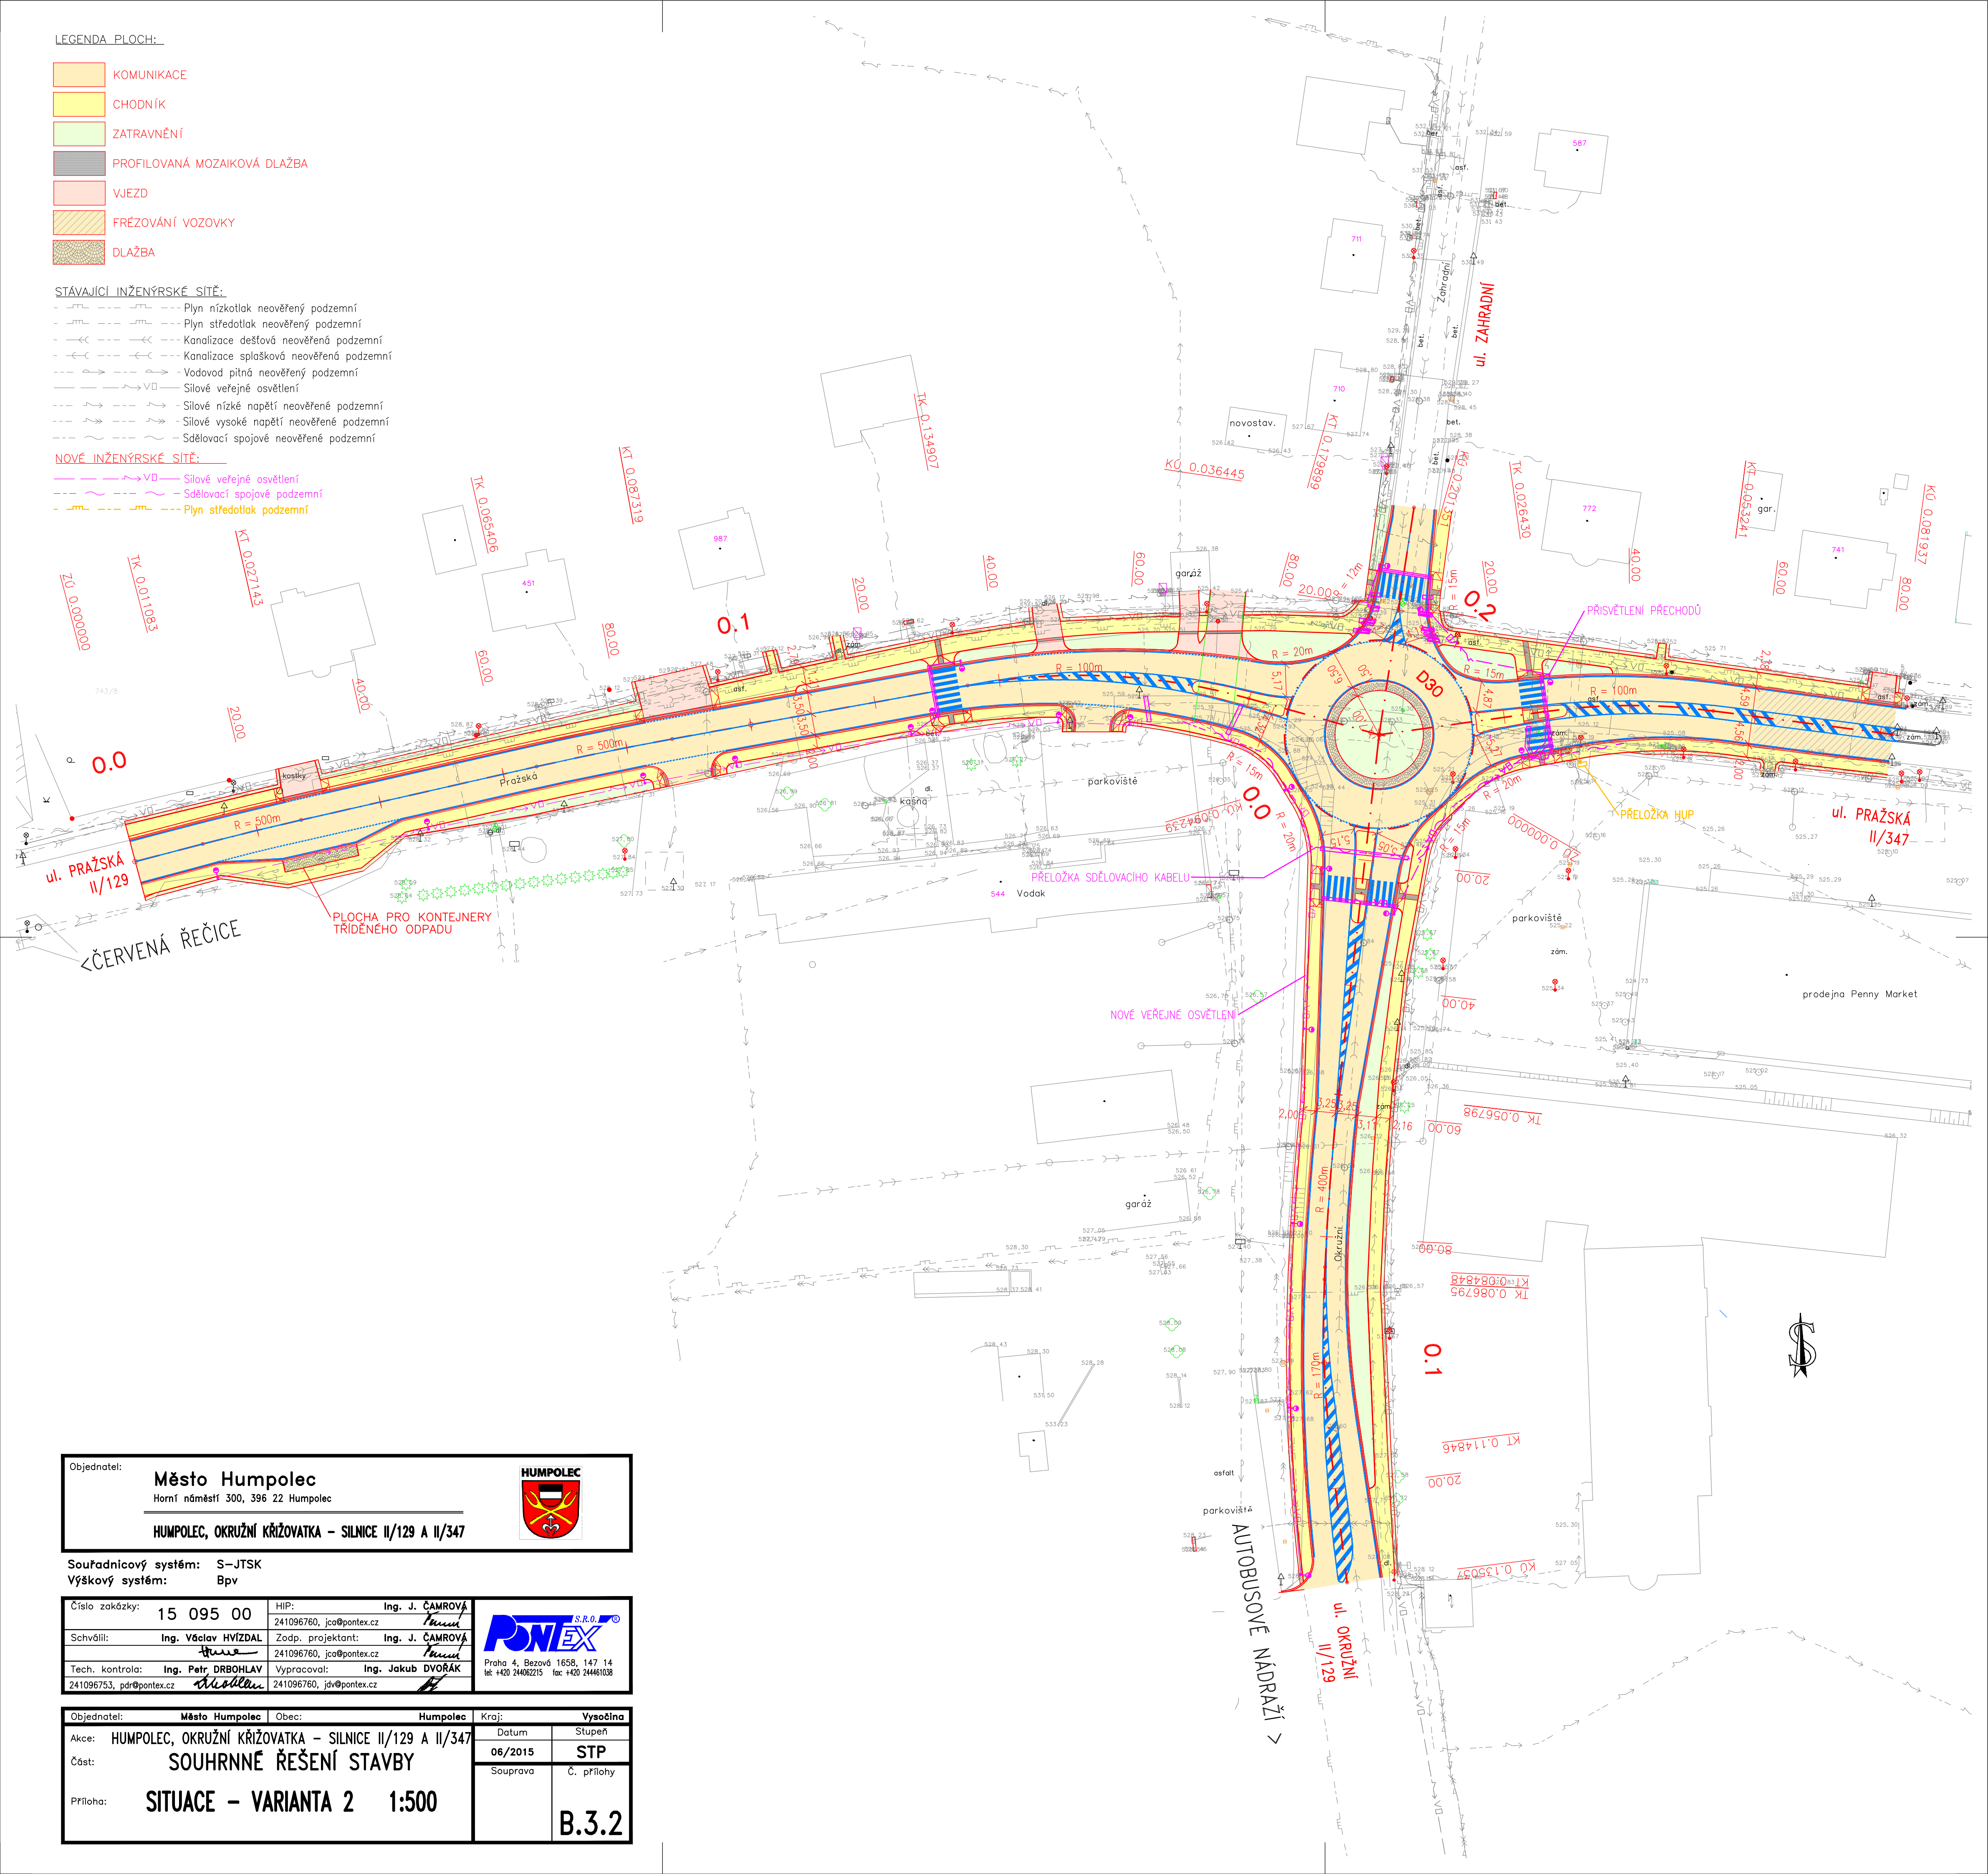
- KOMUNIKACE
- CHODNÍK
- ZATRAVNĚNÍ
- PROFILOVANÁ MOZAIKOVÁ DLAŽBA
- VJEZD
- FRÉZOVÁNÍ VOZOVKY
- DLAŽBA



STÁVAJÍCÍ INŽENÝRSKÉ SÍŤ:

- Plyn nízkotlak neověřený podzemní
- Plyn středotlak neověřený podzemní
- Kanalizace dešťová neověřená podzemní
- Kanalizace splašková neověřená podzemní
- Vodovod pitná neověřený podzemní
- Silové veřejné osvětlení
- Silové nízké napětí neověřené podzemní
- Silové vysoké napětí neověřené podzemní
- Sdělovací spojové podzemní
- Sdělovací spojové neověřené podzemní

NOVÉ INŽENÝRSKÉ SÍŤ:

- VD — Silové veřejné osvětlení
- Sdělovací spojové podzemní
- Plyn středotlak podzemní



Objednatel:		Město Humpolec		
		Horní náměstí 300, 396 22 Humpolec		
		HUMPOLEC, OKRUŽNÍ KŘÍŽOVATKA – SILNICE II/129 A II/347		
Souřadnicový systém:		S–JTSK		
Výškový systém:		Bpv		
Číslo zakázky:		15 095 00	HIP:	Ing. J. ČAMROVÁ
			241096760, jco@pontex.cz	<i>Čamrová</i>
Schválil:		Ing. Věclav HVÍZDAL	Zodp. projektant:	Ing. J. ČAMROVÁ
		<i>Hvizdal</i>	241096760, jco@pontex.cz	<i>Čamrová</i>
Tech. kontrola:		Ing. Petr DRBOHLAV	Vypracoval:	Ing. Jakub DVOŘÁK
241096753, pdr@pontex.cz		<i>Drbohlav</i>	241096760, jdv@pontex.cz	<i>Dvořák</i>
<div><div></div><div>Praha 4, Bezdov 1658, 147 14 tel: +420 244062215 fax: +420 244461038</div></div>				
Objednatel:		Město Humpolec	Obec:	Humpolec
			Kraj:	Vysočina
Akce:		HUMPOLEC, OKRUŽNÍ KŘÍŽOVATKA – SILNICE II/129 A II/347		
		SOUHRNNÉ ŘEŠENÍ STAVBY		
Část:				
Příloha:		SITUACE – VARIANTA 2 1:500		