


PŮDORYS 2.NP - NOVÝ STAV

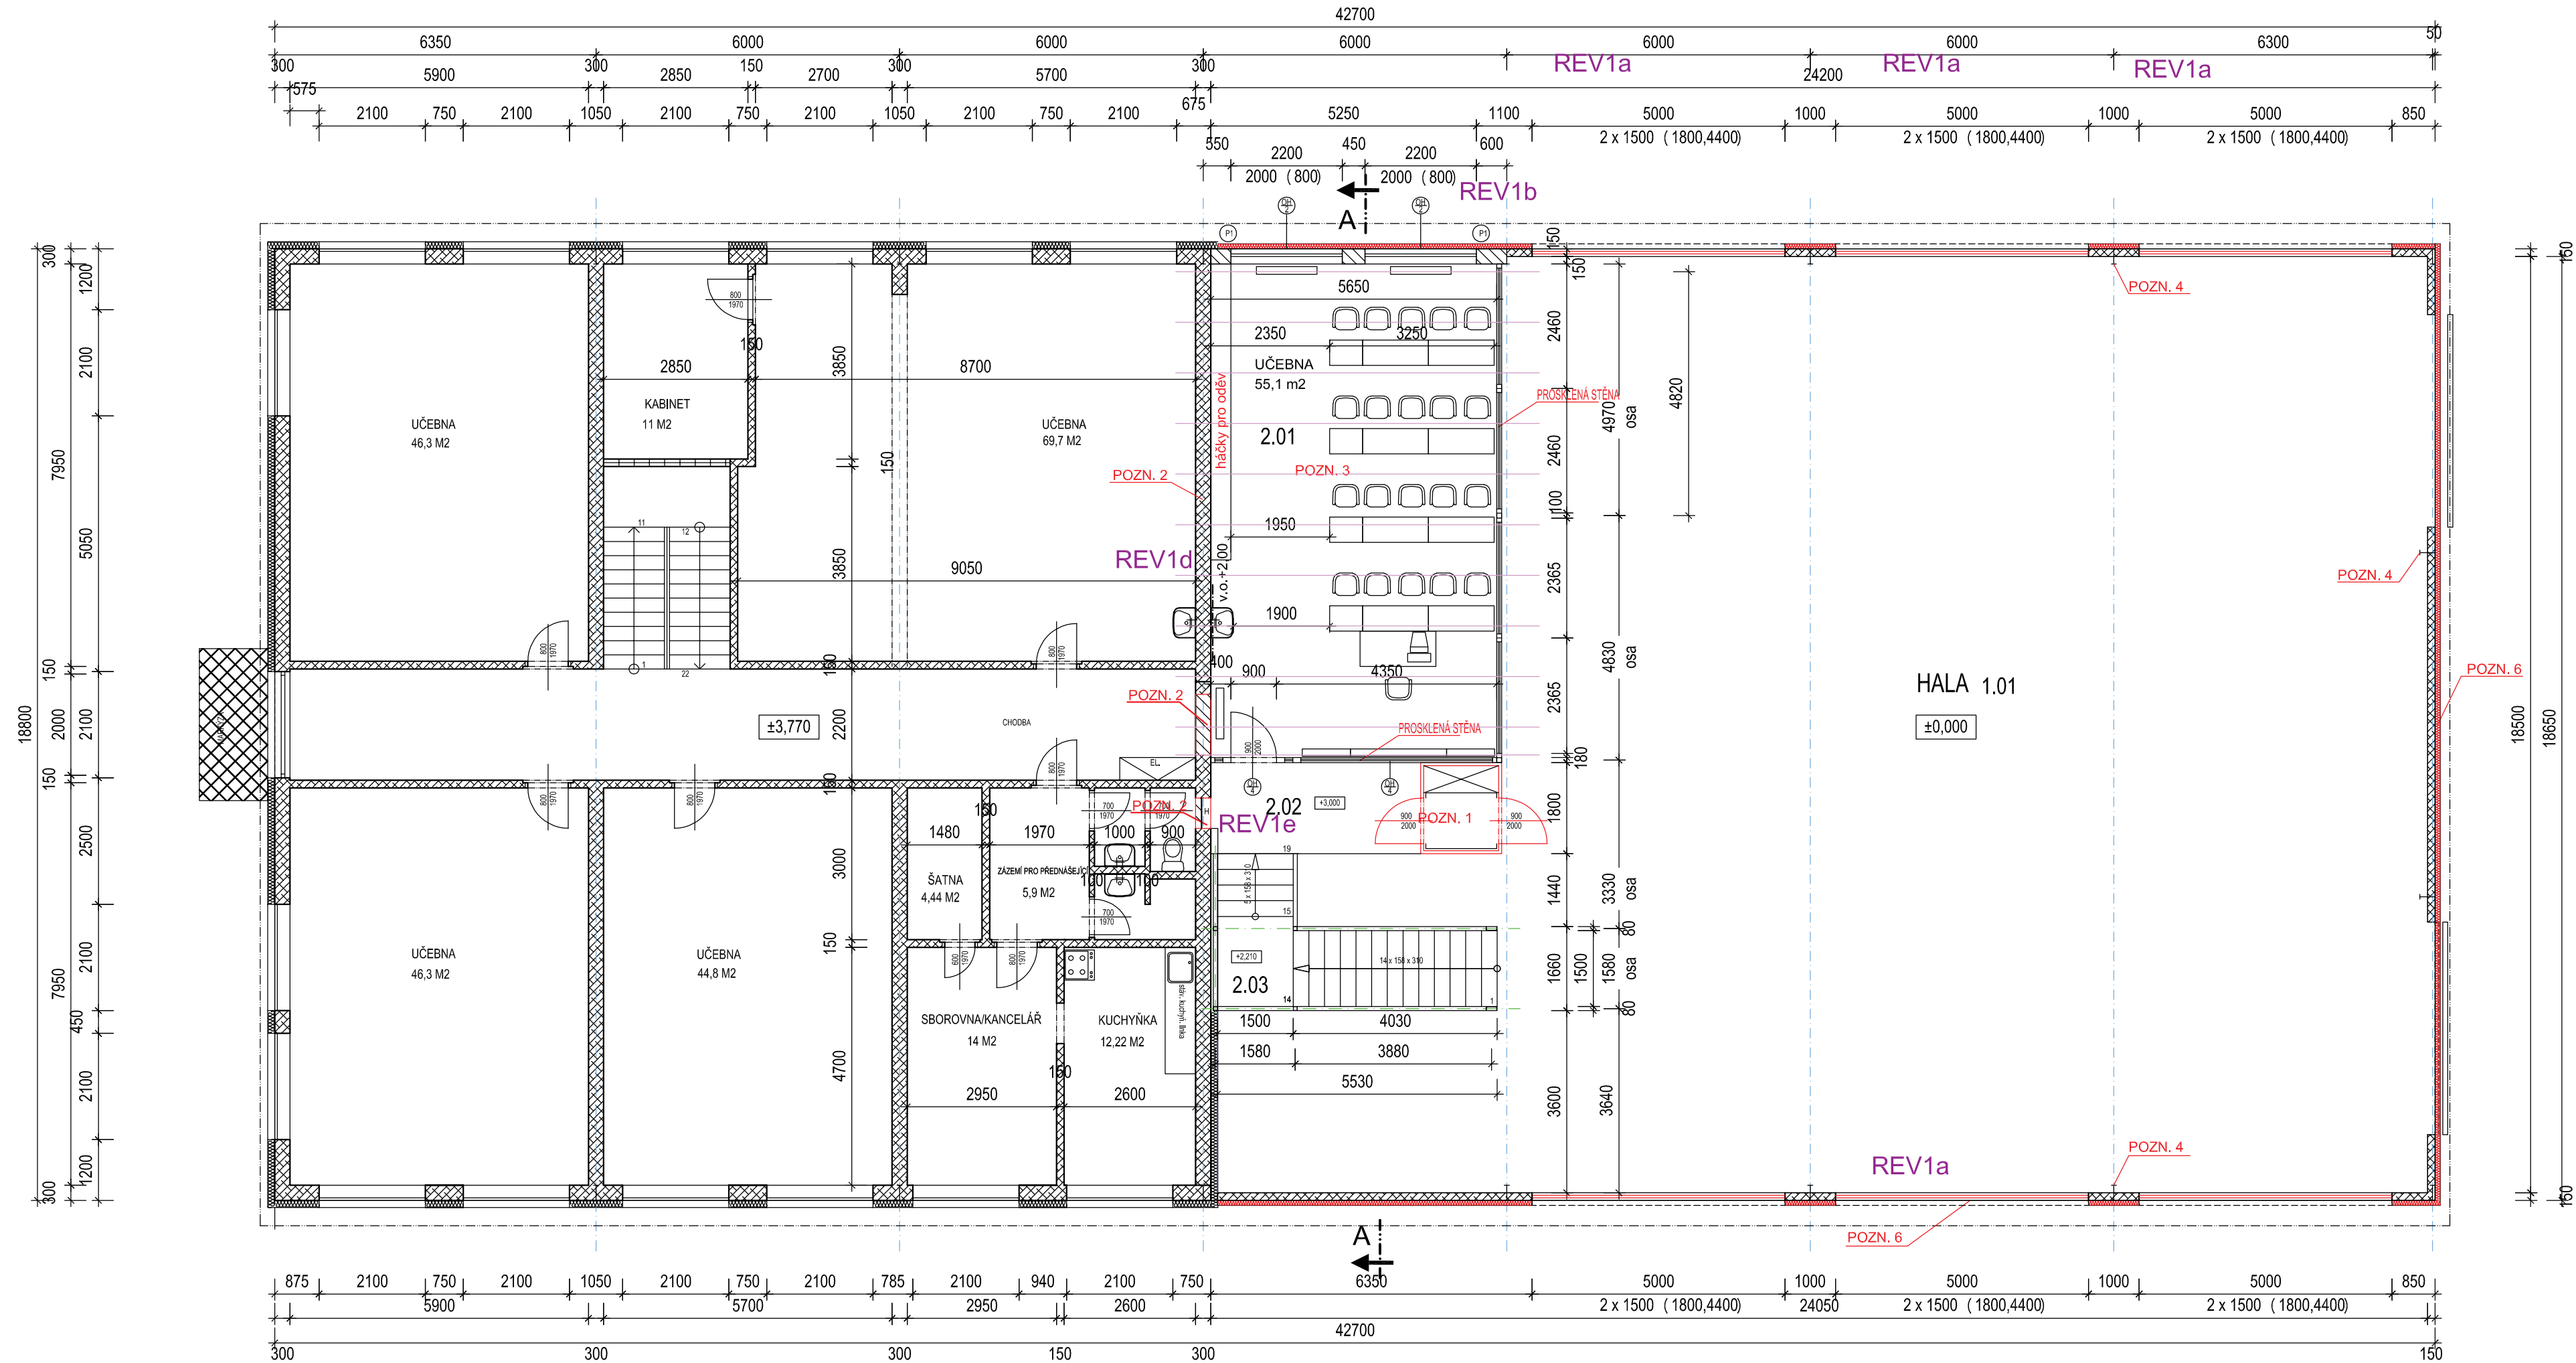

- REV1a - PŘIDÁNÍ DALŠÍ ŘADY OKEN NAD SESTAVY V HALE (CELKEM 6 KS SESTAV)
REV1b- ZMĚNĚNA ŠÍŘKA OKEN Z 2000 MM NA 2200 MM (2 KS)
REV1c- PŘIDÁNY DVEŘE DO ZÁPADNÍ STĚNY HALY
REV1d- DĚLICÍ STĚNU MEZI HALOU A UČEBNAMI VYZDÍT MIN 400 NAD STŘEŠNÍ PLÁŠŤ
REV1e- VYBOURÁNÍ OKNA NA WC 2.NP (PODESTĚ OCEL SCH.) , DO OTVORU SE ZAZDÍ HYDRANT, PŘIVEDE VODA, Z WC SE PŘES KUCHYŇKU PŘIVEDE VZDUCHOVÉ POTRUBÍ DN 100 ZAÚSTĚNÉ NA FASÁDU

- POZN. 1 NOVĚ NAVRŽENÁ VERTIKÁLNÍ ZDVIHACÍ PLOŠINA, DLE VYHLÁŠKY č.398/2009 sb.
- POZN. 2 PROVEDE SE DOZDĚNÍ DĚLICÍ STĚNY Z CIHEL TL. 150 MM, 400 MM NAD ROVINU STŘEŠNÍ (ODDĚLENÍ ZATEPLENÉ A NEZATEPLENÉ STŘEŠNÍ KONSTRUKCE) , PROVEDE SE ZAZDĚNÍ OTVORU PO LUXFERÁCH, PROVEDE SE VYBOURÁNÍ OKNA WC, MÍSTO OKNA SE NAMONTUJE HYDRANT?
- POZN. 3 NOVÁ OCELOVÁ KCE PRO PATRO UČEBNY, SE SCHODIŠTĚM A ZÁBRADLÍM DLE VYHLÁŠKY č.398/2009 sb. PŘESNÝ NÁVRH A STATICKÉ ŘEŠENÍ VČETNĚ ZATÍŽENÍ PRO NÁVRH ZÁKLADOVÝCH PATEK BUDE SOUČÁSTÍ PROVÁDĚCÍ DOKUMENTACE STAVBY, NA SLOPUY A TRÁMY OCEL. KCE PROVĚST PROTIPOŽÁRNÍ NÁTĚR TAK, ABY SE SPLNILO EI 30.
- POZN. 4 PROVEDE SE CELKOVÁ SANACE STÁVAJÍCÍ NOSNÉ OCELOVÉ KCE => ODSTRANĚNÍ PŮVODNÍHO NÁTĚRU, PROVEDENÍ NOVÉHO ZÁKLADNÍHO A 2 x UZAVÍRACÍHO NÁTĚRU
- POZN. 5 NOVÉ OBVODOVÉ ZDIVO TL. 300 Z POROTHERM 30 PROFI P15, PO ROVINU STŘEŠNÍ
- POZN. 6 NOVÉ OPLÁSTĚNÍ HALY Z STĚNOVÝCH PUR PANELŮ TL. 100 MM, VČETNĚ NOVÝCH BOČNÍCH OKENNÍCH SESTAV A ČELNÍCH VRAT (SYSTÉMOVÉ ŘEŠENÍ) . POZOR PŘED MONTÁŽÍ FASÁDNÍHO SYSTÉMU NUTNO PROVĚŘIT ÚNOSNOST STÁVAJÍCÍ OCELOVÉ KCE. V PŘÍPADĚ POTŘEBY DOPLNIT PAŽDÍKY PRO KOTVENÍ OBVODOVÝCH PANELŮ, OKEN, DVEŘÍ A VRAT !! PROVEDE DODAVATEL OPLÁSTĚNÍ.
- POZN. 7 PROVEDE SE NOVÁ STŘEŠNÍ KRYTINA HALY ZE STŘEŠNÍCH PUR PANELŮ TL. 100 MM, VČETNĚ SNĚHOVÝCH ZÁBRAN. POZOR PŘED MONTÁŽÍ STŘEŠNÍHO SYSTÉMU NUTNO PROVĚŘIT ÚNOSNOST STÁVAJÍCÍ OCELOVÉ KCE. PROVEDE DODAVATEL STŘEŠNÍHO PLÁŠTĚ.
- POZN. 8 PROVEDE SE ZPĚTNÁ MONTÁŽ OKAPŮ, SVODŮ A OKAPOVÝCH CHODNÍKŮ
- POZN. 9 PROVEDE SE ZPĚTNÁ MONTÁŽ OKAPŮ, SVODŮ A OKAPOVÝCH CHODNÍKŮ

LEGENDA MÍSTNOSTÍ:

POZICE	ÚČEL MÍSTNOSTI	PLOCHA m²	ÚPRAVA PODLAH	ÚPRAVA STĚN
2.01	UČEBNA	55,1	PVC DesignTime	OMÍTKA VÁPENOCEMENTOVÁ PÁLENÁ U UMÝVADLA PRUH 1,5M OBKLADU PROSKLENÉ STĚNY
2.02	ZÁDVEŘÍ	7,5	PVC DesignTime	OMÍTKA VÁPENOCEMENTOVÁ PÁLENÁ
2.03	MEZIPODESTA	3,6	OCELOVÝ ROŠT	

	Vypracoval L.Rybenský DiS	Zodpovědný projektant ing.F.Mikuláš	Odpovědný zástupce ing.J.Žirovnický	 AG Komplet s.r.o. Poradenství-projekce-inženýring U Borů 413, Píseňský, 530 03 Pardubice tel.: 602465748; email: agkomplet@agkomplet.cz IČO:25925881 DIČ:248-25925881	
Kraj :	VYSOČINA			Okres : Humpolec	
Investor :	Kraj Vysočina, Jihlava, Žižkova 57/1882, PSČ 587 33			Stupeň	DPS
Akce :	ŠKOLNÍ STATEK HUMPOLEC - DOSTAVBA BUDOV V AREÁLU			Datum	03/2017
SO.1	PROSTORY PRO PRAKTICKÉ VYUČOVÁNÍ ODBORNÝCH PŘEDMĚTŮ			Formát	2 A44
Obsah :	PŮDORYS 2.NP - NOVÝ STAV			Zak. číslo	33/16
				Měřítko: v mm 1:100	Čís.výkresu: 1.2.6