


PŮDORYS 2.NP - PŮVODNÍ STAV, BOURACÍ PRÁCE

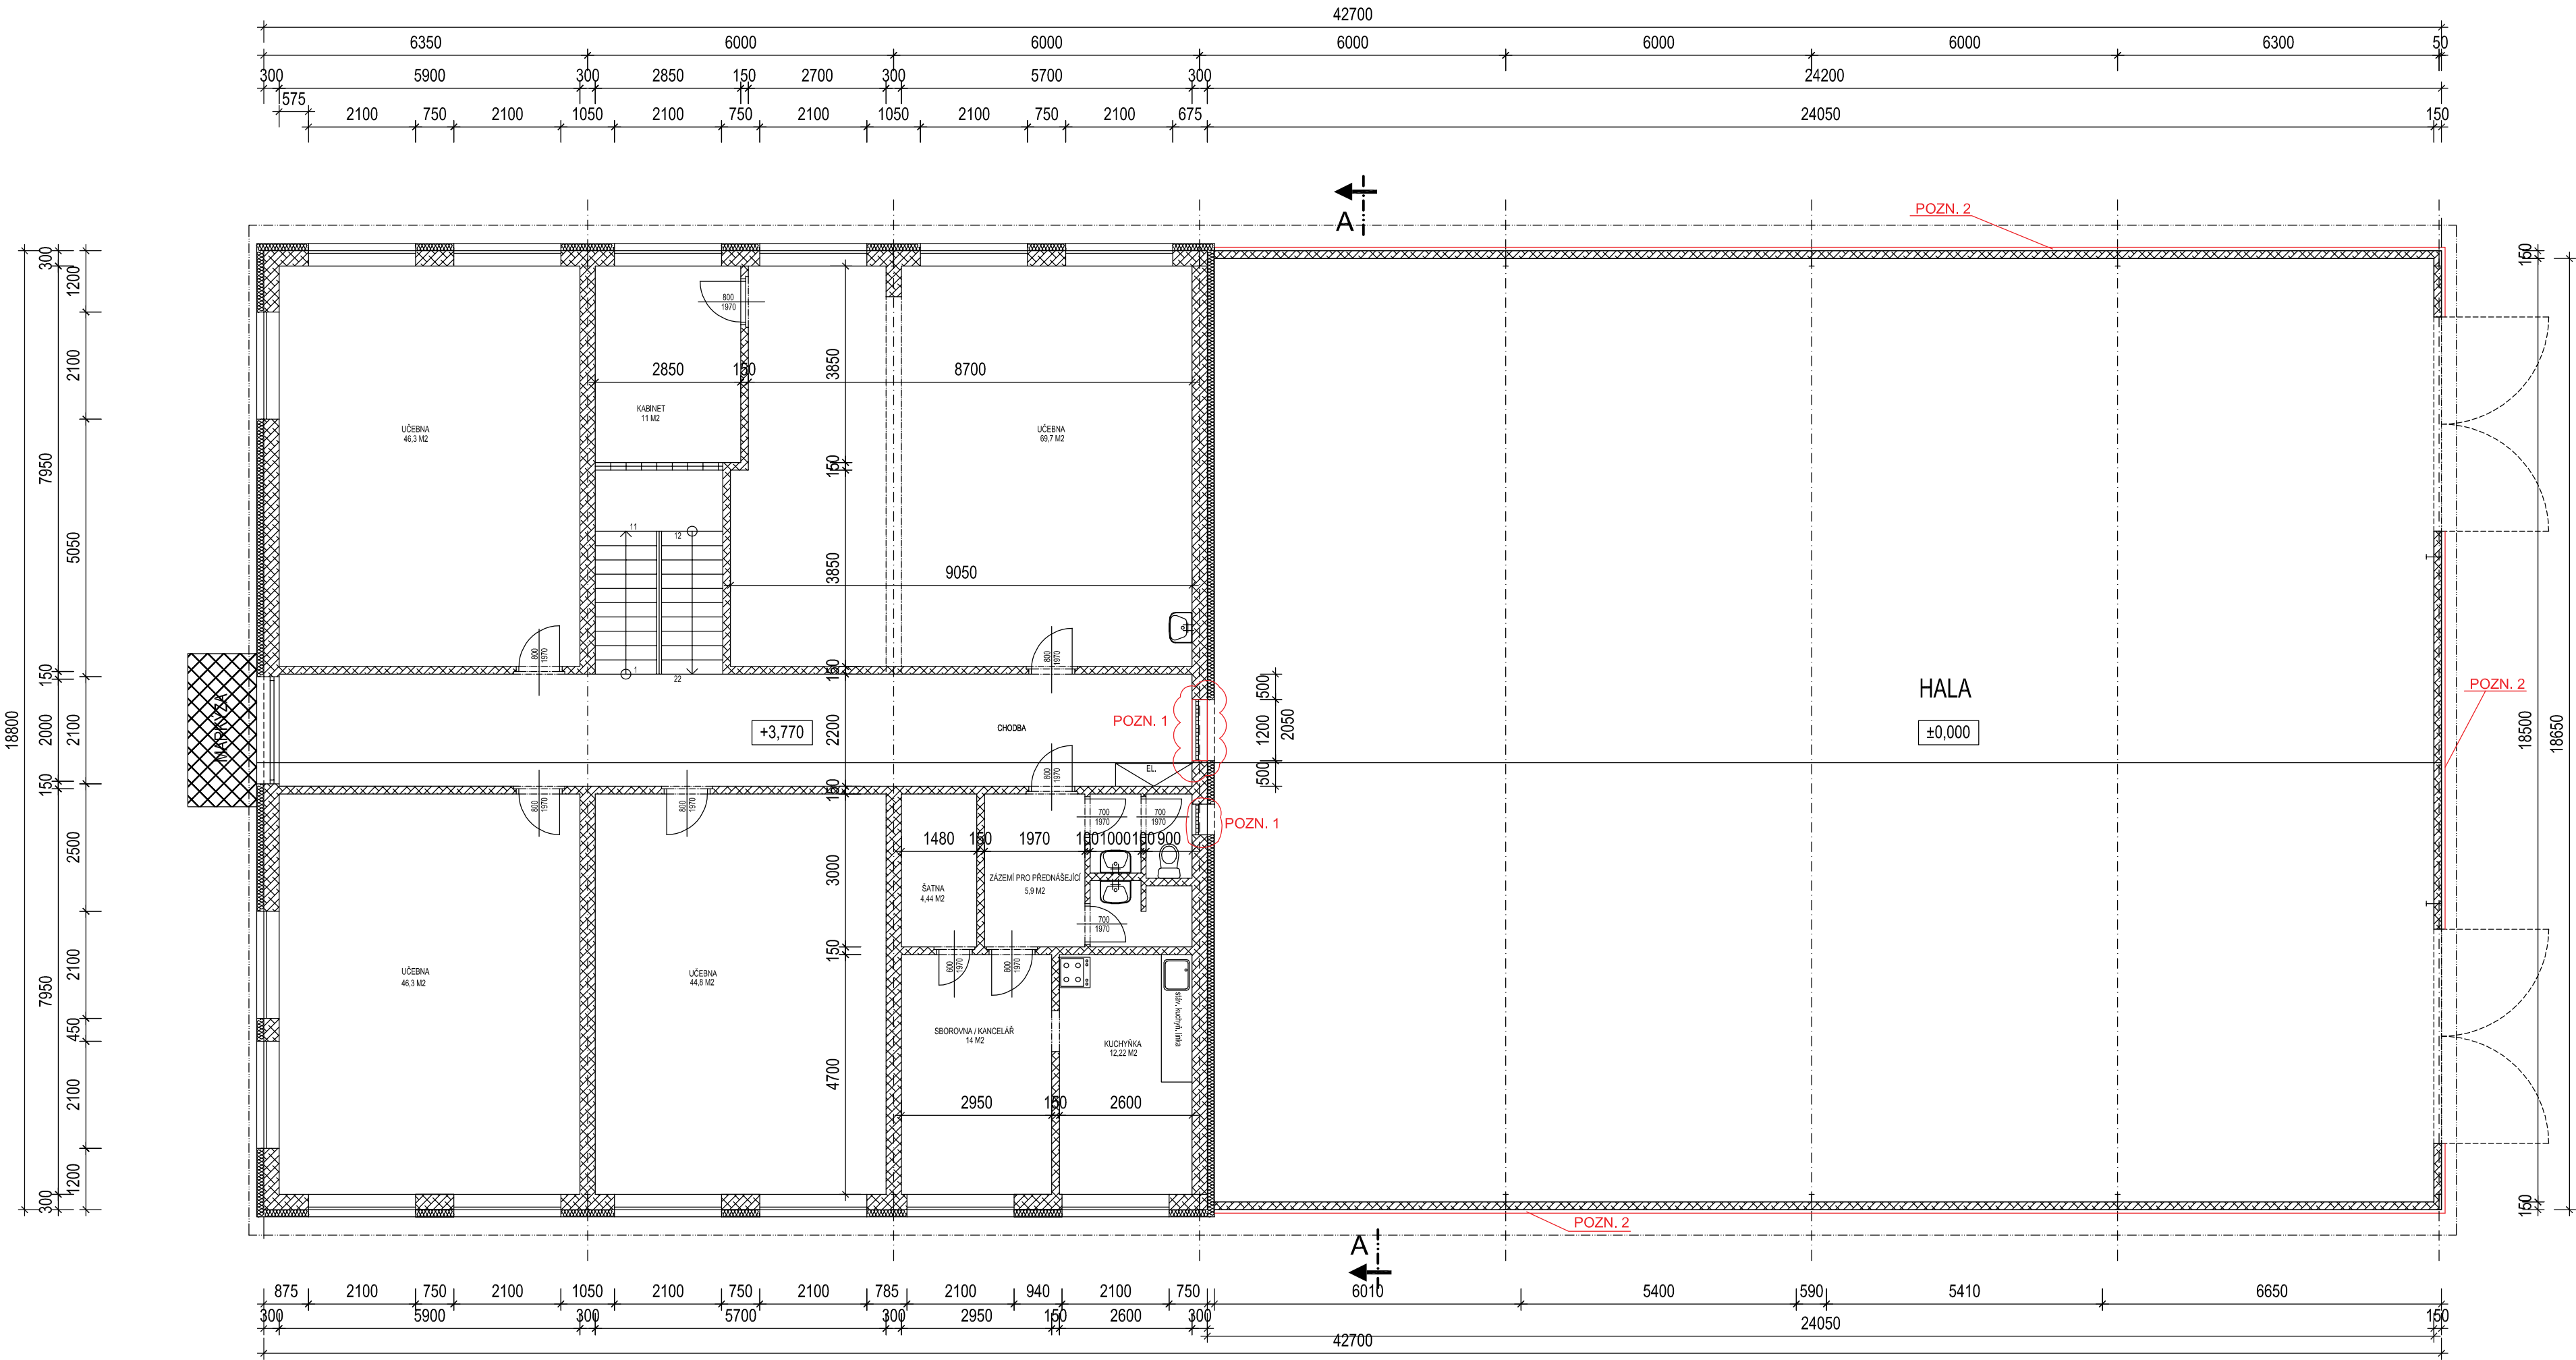

- POZN. 1 STÁVAJÍ LUXFERY A OKNO VYBOURAT
- POZN. 2 STÁVAJÍCÍ OPLÁŠTĚNÍ HALY, VČETNĚ OKEN A VRAT DEMONTOVAT, PAŽDÍKY A ZAVĚTROVÁNÍ PONECHAT PRO KOTVENÍ NOVÉHO OPLÁŠTĚNÍ (NUTNO PROVĚŘIT STATICKÝM VÝPOČTEM V PROVÁDĚCÍ DOKUMENTACI - DODÁ ZHOTOVITEL OPLÁŠTĚNÍ!)
- POZN. 3 PROVEDE SE DEMONTÁŽ STÁVAJÍCÍ STŘEŠNÍ KRYTINY HALY - OCELOVÉ KROKVE PONECHAT!!
- POZN. 4 PROVEDE SE CELKOVÁ SANACE NOSNÉ OCELOVÉ KCE HALY => ODSTRANĚNÍ PŮVODNÍHO NÁTĚRU, PROVEDENÍ NOVÉHO ZÁKLADNÍHO A 2 x UZAVÍRACÍHO NÁSTŘIKU, TAK ABY SPLNILO EI30
- POZN. 5 PROVEDE SE ŠETRNÁ DEMONTÁŽ ŽLABŮ, SVODŮ A OKAPOVÝCH CHODNÍKŮ (ZATEPLENÍ ZDIVA)

	Vypracoval	Zodpovědný projektant	Odpovědný zástupce	<div><div><div></div></div><div>AG Komplet</div><div>s.r.o.</div><div>Poradenství-projektce-inženýring</div><div>U Boku 415, Pardubický, 530 03 Pardubice</div><div>tel.: 602465748; email: agkomplet@agkomplet.cz</div><div>ICO: 26925881 DIČ: 248-25925881</div></div>	
Kraj :	VYSOČINA	Okres :	Humpolec		
Investor :	Kraj Vysočina, Jihlava, Žižkova 57/1882, PSČ 587 33			Stupeň	DPS
Akce :	ŠKOLNÍ STATEK HUMPOLEC - DOSTAVBA BUDOV V AREÁLU			Datum	03/2017
SO.1 PROSTORY PRO PRAKTICKÉ VYUČOVÁNÍ ODBORNÝCH PŘEDMĚTŮ				Formát	4 A4
				Zak. číslo	33/16
Obsah :	PŮDORYS 2.NP - PŮVODNÍ STAV, B.P.			Měřítko: v mm 1:100	Čís.výkresu: 1.2.5