vypracoval	kreslil	kontroloval	Simona ŠTADÁNIOVÁ PROJEKTOVÁ ČINNOST VE VÝSTAVBĚ Zahraničního odboje 922 674 01 TŘEBÍČ IČ: 628 53 856
S.Štadániová	S.Štadániová	S.Štadániová	
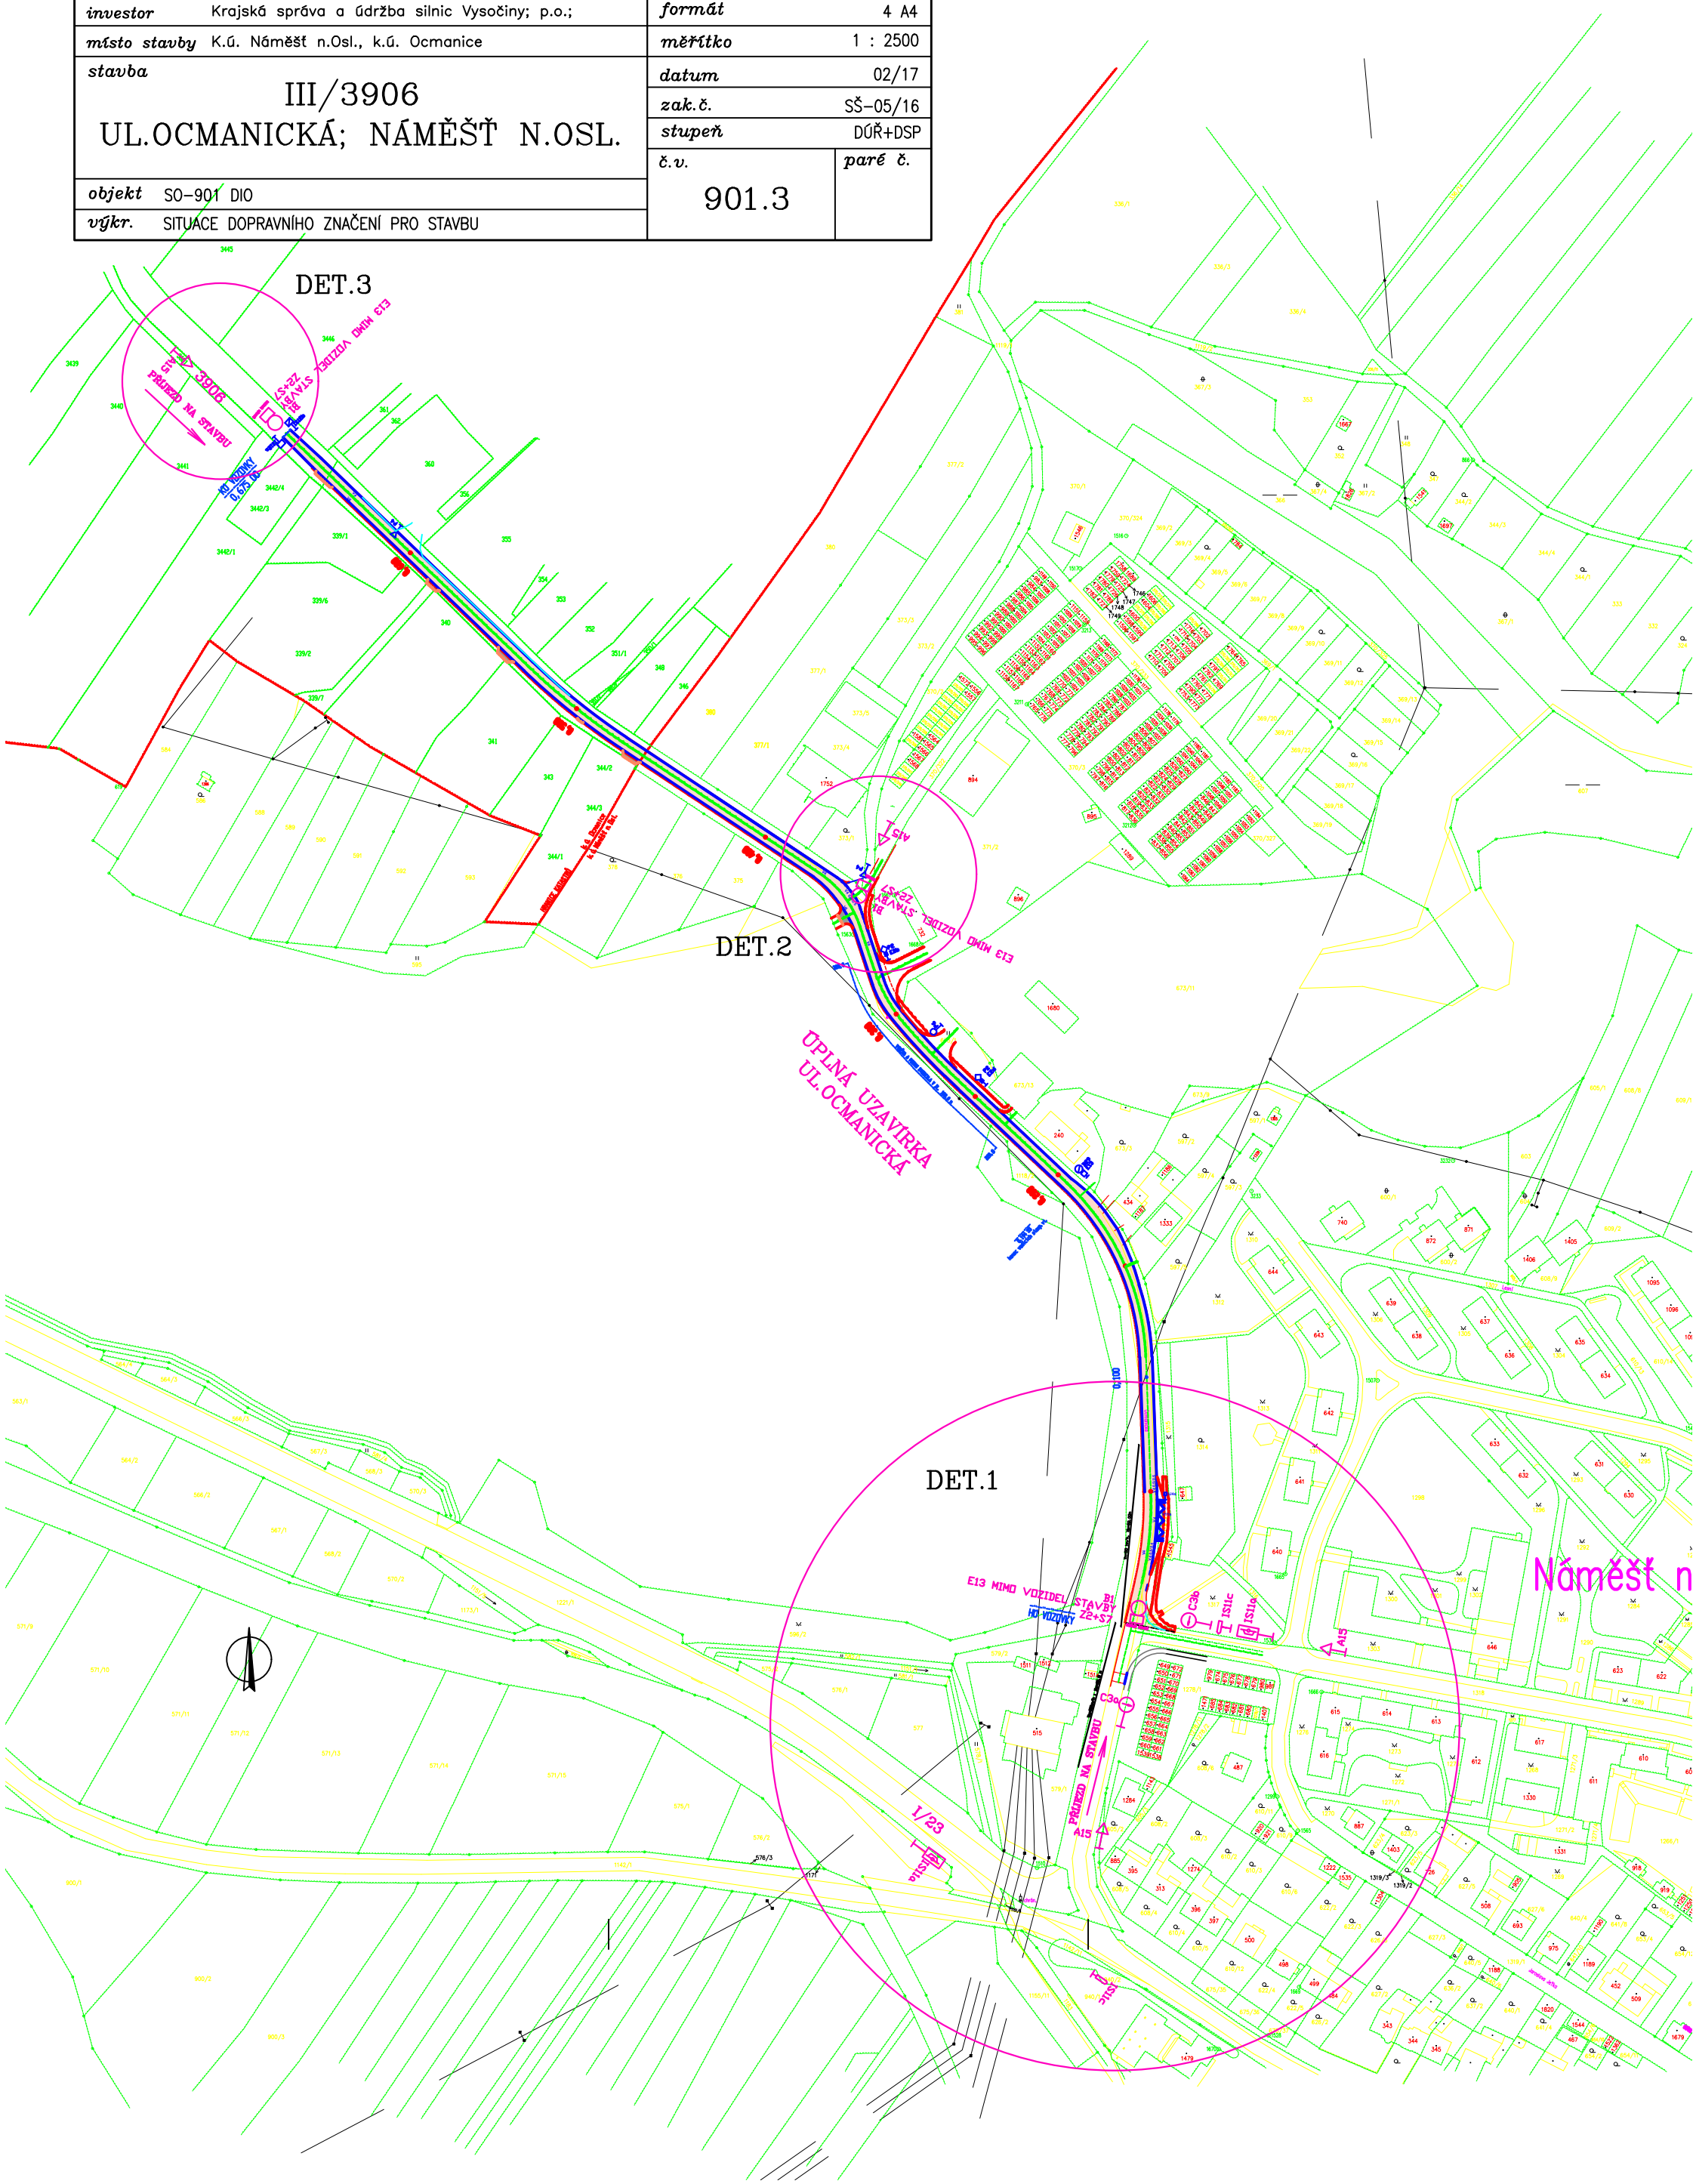
investor	Krajská správa a údržba silnic Vysočiny; p.o.;	formát	4 A4
místo stavby	K.ú. Náměšť n.Osl., k.ú. Ocmanice	měřítko	1 : 2500
stavba	III/3906 UL.OCMANICKÁ; NÁMĚŠŤ N.OSL.	datum	02/17
		zak.č.	SŠ-05/16
		stupeň	DÚŘ+DSP
		č.v. 901.3	paré č.
objekt	SO-901 DIO		
výkr.	SITUACE DOPRAVNÍHO ZNAČENÍ PRO STAVBU