


NÁZEV AKCE	
DOMOV DŮCHODCŮ ŽDÍREC - ZAHRADNÍ ÚPRAVY MEMORY GARDEN	
VYPRACOVAL	SENIOR HOLDING JEREMIAŠOVA 2722/2A, PRAHA 5 - STODŮLKY 
MĚŘITKO	-
DATUM	02. 06. 2014
NÁZEV ČÁSTI DOKUMENTACE	
NÁVRH ZAHRADY	
NÁZEV VÝKRESU	ČÍSLO VÝKRESU
-	-

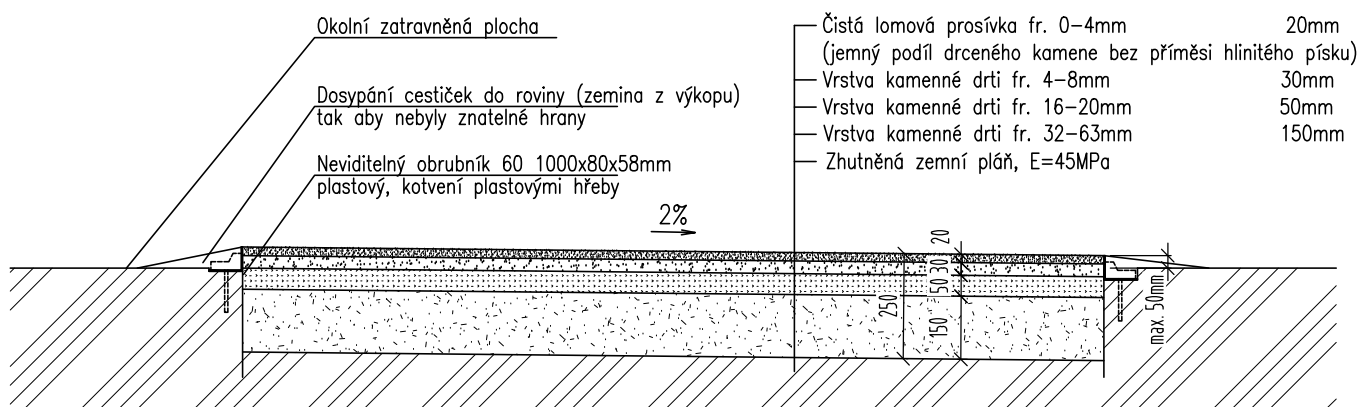

POZN.

ODVODNĚNÍ PŘÍČNÉ I PODÉLNÉ

ÚDRŽBA - VÁLCOVÁNÍ, PROLÉVÁNÍ VODOU

ZHUTNĚNÍ ZEMNÍ PLÁNĚ BYLO STANOVENO NA 45MPa

V PŘÍPADĚ, ŽE DODAVATEL TUTO HODNOTU NEDOSÁHNE, BUDE TŘEBA UPRAVIT SKLADU ČI PODLOŽÍ SPOLU S PROJEKTEM

ZEMNÍ PRÁCE PRO KONSTRUKCI CESTY JE NUTNO PROVÁDĚT ZA SUCHÉHO POČASÍ A NA ODKRYTOU ZEMNÍ PLÁŇ

PO ZHUTNĚNÍ NEPRODLENĚ ZVLÁČOVAT PODKLADNÍ VRSTVY CEST

PŘI STANOVOVÁNÍ POTŘEBNÉ DÉLKY OBRUBNÍKU JE NUTNO KE SKUTEČNÉ DÉLCE PŘIPOČÍST 6% NA PŘESAHY!

NÁZEV AKCE

DOMOV DŮCHODCŮ ŽDÍREC - ZAHRADNÍ ÚPRAVY MEMORY GARDEN

VYPRACOVAL

SENIOR HOLDING

JEREMIAŠOVA 2722/2A, PRAHA 5 - STODŮLKY

MĚŘITKO

1:20

DATUM

02. 06. 2014

NÁZEV ČÁSTI DOKUMENTACE


NÁVRH ZAHRADY

NÁZEV VÝKRESU

KONSTRUKCE MLATOVÉHO CHODNÍKU

ČÍSLO VÝKRESU

A01

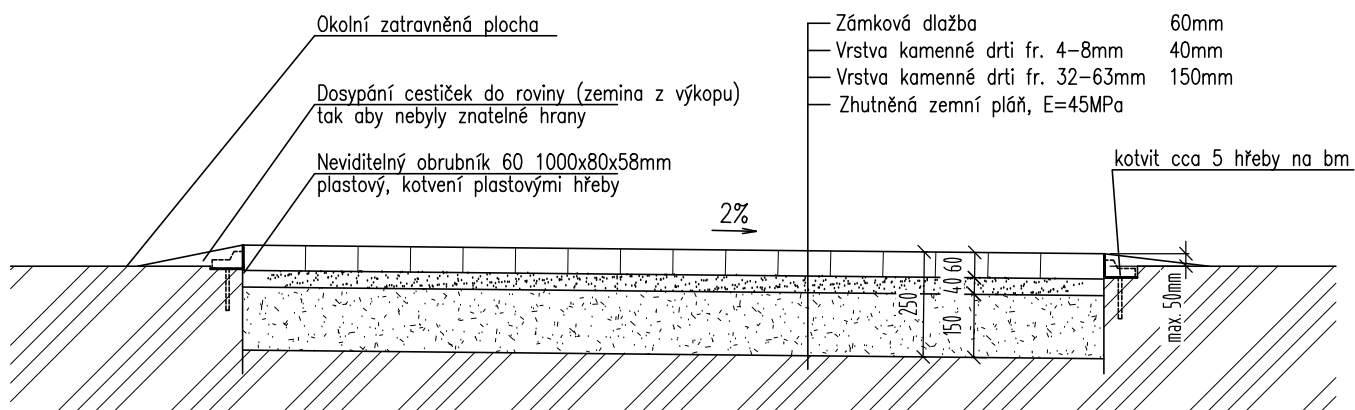

POZN.

ODVODNĚNÍ PŘÍČNÉ I PODÉLNÉ

ZHUTNĚNÍ ZEMNÍ PLÁŇ BYLO STANOVENO NA 45MPa

V PŘÍPADĚ, ŽE DODAVATEL TUTO HODNOTU NEDOSÁHNE, BUDE TŘEBA UPRAVIT SKLADU ČI PODLOŽÍ SPOLU S PROJEKTEM

ZEMNÍ PRÁCE PRO KONSTRUKCI CESTY JE NUTNO PROVÁDĚT ZA SUCHÉHO POČASÍ A NA ODKRYTOU ZEMNÍ PLÁŇ

PO ZHUTNĚNÍ NEPRODLEŇ ZVLÁČOVAT PODKLADNÍ VRSTVY CEST

PŘI STANOVOVÁNÍ POTŘEBNÉ DÉLKY OBRUBNÍKU JE NUTNO KE SKUTEČNÉ DÉLCE PŘIPOČÍST 6% NA PŘESAHY!

NÁZEV AKCE

DOMOV DŮCHODCŮ ŽDÍREC - ZAHRADNÍ ÚPRAVY MEMORY GARDEN

VYPRACOVAL

SENIOR HOLDING

JEREMIAŠOVA 2722/2A, PRAHA 5 - STODŮLKY

MĚŘITKO

1:20

DATUM

02. 06. 2014

NÁZEV ČÁSTI DOKUMENTACE


NÁVRH ZAHRADY

NÁZEV VÝKRESU

ČÍSLO VÝKRESU

KONSTRUKCE CHODNÍKU ZE ZÁMKOVÉ DLAŽBY

A03

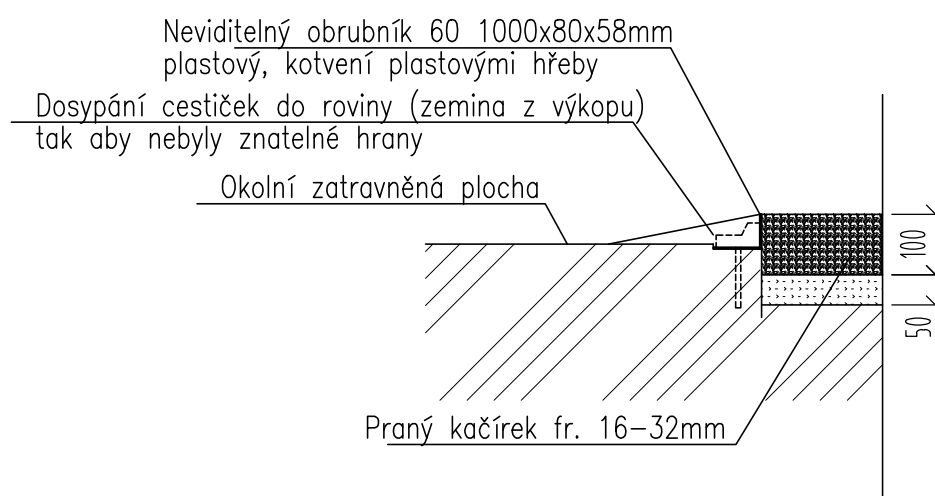

POZN.

ZHUTNĚNÍ ZEMNÍ PLÁŇ BYLO STANOVENO NA 45MPa

V PŘÍPADĚ, ŽE DODAVATEL TUTO HODNOTU NEDOŠÁHNE, BUDE TŘEBA UPRAVIT SKLADU ČI PODLOŽÍ SPOLU S PROJEKTEM

PŮ ZHUTNĚNÍ NEPRODLENĚ ZVLÁČOVAT PODKLADNÍ VRSTVY CEST

PŘI STANOVOVÁNÍ POTŘEBNÉ DÉLKY OBRUBNÍKU JE NUTNO KE SKUTEČNÉ DÉLCE PŘIPOČÍT 6% NA PŘESAHY!

NÁZEV AKCE

DOMOV DŮCHODCŮ ŽDÍREC - ZAHRADNÍ ÚPRAVY MEMORY GARDEN

VYPRACOVAL

SENIOR HOLDING

JEREMIAŠOVA 2722/2A, PRAHA 5 - STODŮLKY

MĚŘITKO

1:20

DATUM

02. 06. 2014

NÁZEV ČÁSTI DOKUMENTACE


NÁVRH ZAHRADY

NÁZEV VÝKRESU

KONSTRUKCE OKAPOVÉHO CHODNÍKU

ČÍSLO VÝKRESU

A04

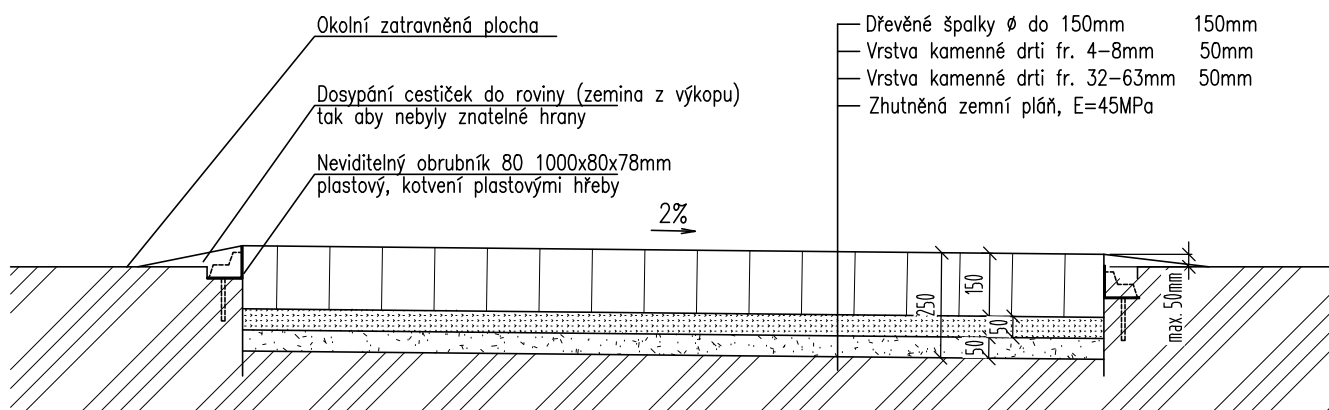

POZN.

ODVODNĚNÍ PŘÍČNÉ I PODÉLNÉ

ZHUTNĚNÍ ZEMNÍ PLÁNĚ BYLO STANOVENO NA  $45\text{MPa}$

V PŘÍPADĚ, ŽE DODAVATEL TUTO HODNOTU NEDOSÁHNE, BUDE TŘEBA UPRAVIT SKLADU ČI PODLOŽÍ SPOLU S PROJEKTEM

ZEMNÍ PRÁCE PRO KONSTRUKCI CESTY JE NUTNO PROVÁDĚT ZA SUCHÉHO POČASÍ A NA ODKRYTOU ZEMNÍ PLÁŇ

PŮ ZHUTNĚNÍ NEPRODLENĚ ZVLÁČOVAT PODKLADNÍ VRSTVY CEST

PŘI STANOVOVÁNÍ POTŘEBNÉ DÉLKY OBRUBNÍKU JE NUTNO KE SKUTEČNÉ DÉLCE PŘÍPOČÍT 6% NA PŘESAHY!

NÁZEV AKCE

DOMOV DŮCHODCŮ ŽDÍREC - ZAHRADNÍ ÚPRAVY MEMORY GARDEN

VYPRACOVAL

SENIOR HOLDING

JEREMIAŠOVA 2722/2A, PRAHA 5 - STODŮLKY

MĚŘITKO

1:20

DATUM

02. 06. 2014

NÁZEV ČÁSTI DOKUMENTACE


NÁVRH ZAHRADY

NÁZEV VÝKRESU

KONSTRUKCE ŠPALKOVÉHO CHODNÍKU

ČÍSLO VÝKRESU

A06

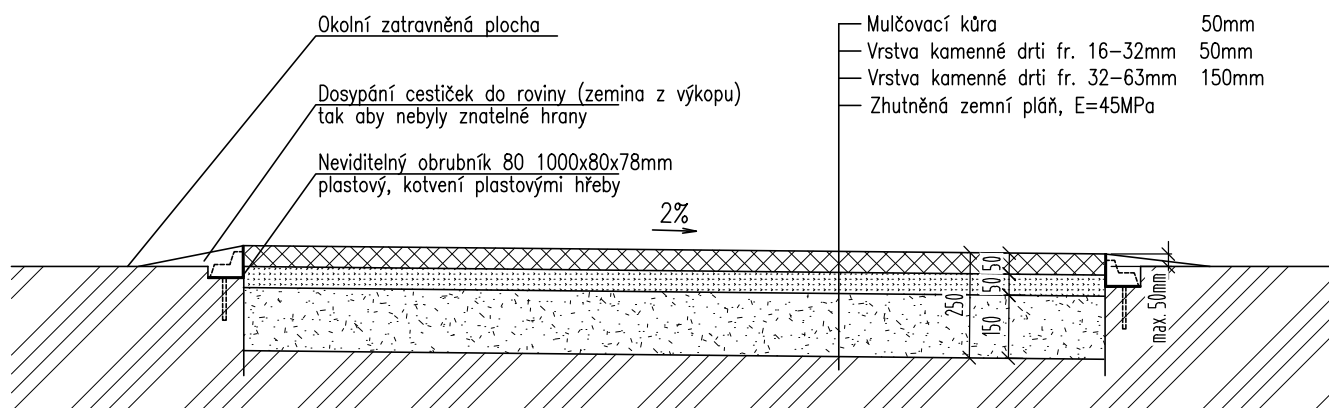

POZN.

ODVODNĚNÍ PŘÍČNÉ I PODÉLNÉ

ÚDRŽBA - VÁLCOVÁNÍ

ZHUTNĚNÍ ZEMNÍ PLÁŇ BYLO STANOVENO NA 45MPa

V PŘÍPADĚ, ŽE DODAVATEL TUTO HODNOTU NEDOSÁHNE, BUDE TŘEBA UPRAVIT SKLADU ČI PODLOŽÍ SPOLU S PROJEKTEM

ZEMNÍ PRÁCE PRO KONSTRUKCI CESTY JE NUTNO PROVÁDĚT ZA SUCHÉHO POČASÍ A NA ODKRYTOU ZEMNÍ PLÁŇ

PO ZHUTNĚNÍ NEPRODLENĚ ZVLÁČOVAT PODKLADNÍ VRSTVY CEST

PŘI STANOVOVÁNÍ POTŘEBNÉ DÉLKY OBRBNÍKU JE NUTNO KE SKUTEČNÉ DÉLCE PŘIPOČÍST 6% NA PŘESAHY!

NÁZEV AKCE

DOMOV DŮCHODCŮ ŽDÍREC - ZAHRADNÍ ÚPRAVY MEMORY GARDEN

VYPRACOVAL

SENIOR HOLDING

JEREMIAŠOVA 2722/2A, PRAHA 5 - STODŮLKY

MĚŘITKO

1:20

DATUM

02. 06. 2014

NÁZEV ČÁSTI DOKUMENTACE


NÁVRH ZAHRADY

NÁZEV VÝKRESU

KONSTRUKCE CHODNÍKU Z MULČOVACÍ KŮRY

ČÍSLO VÝKRESU

A07

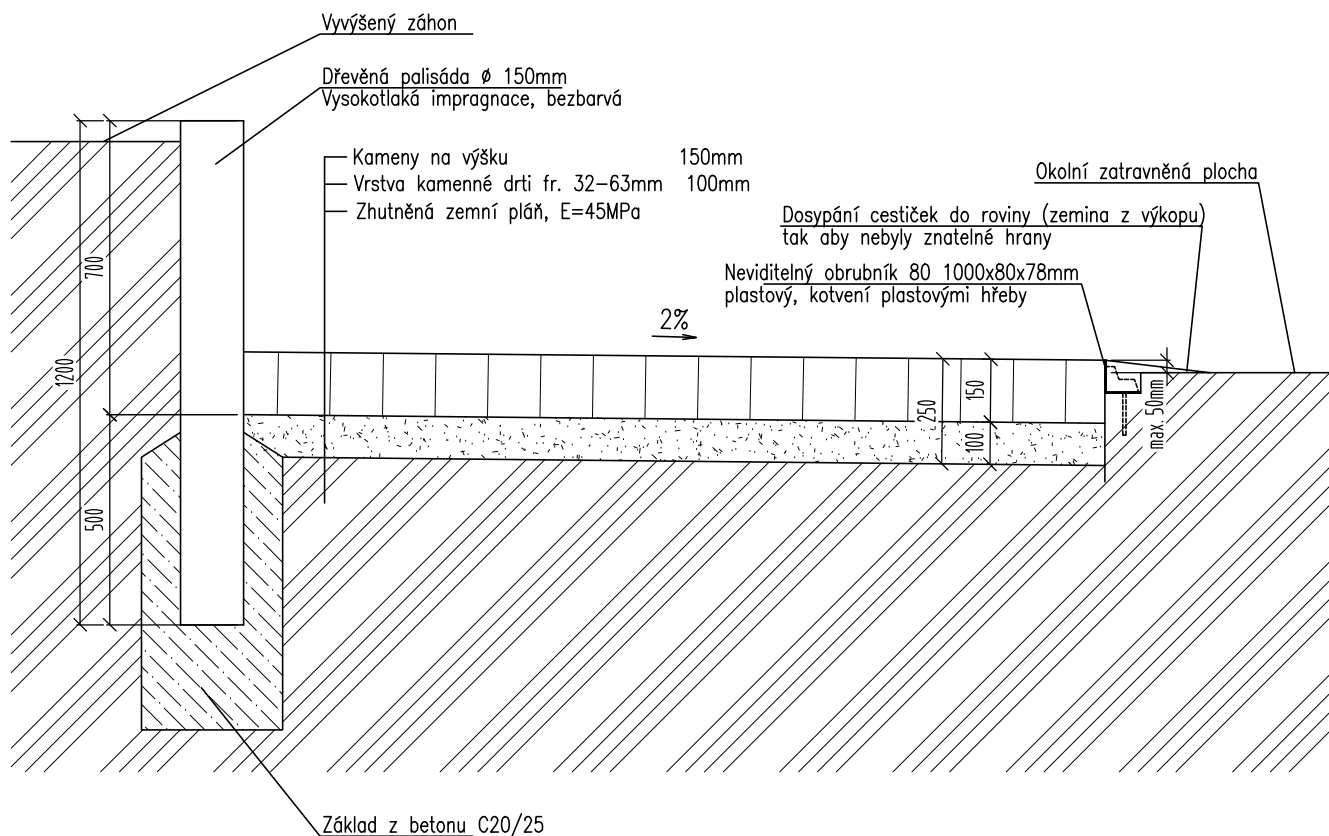

POZN.

ODVODNĚNÍ PŘÍČNÉ I PODÉLNÉ

KAMENY KLADENY NA VÝŠKU MEZI OBRUBY A VYKLÍNOVÁNY MENŠÍMI KAMENY

VYSKLÁDANÉ KAMENY BUDOU PROSYPÁNY ŠTĚRKEM FRAKCE 0-5 A ZHUTNĚNY

ZHUTNĚNÍ ZEMNÍ PLÁŇ BYLO STANOVENO NA 45MPa

V PŘÍPADĚ, ŽE DODAVATEL TUTO HODNOTU NEDOSÁHNE, BUDE TŘEBA UPRAVIT SKLADU ČI PODLOŽÍ SPOLU S PROJEKTEM

ZEMNÍ PRÁCE PRO KONSTRUKCI CESTY JE NUTNO PROVÁDĚT ZA SUCHÉHO POČASÍ A NA ODKRYTOU ZEMNÍ PLÁŇ

PO ZHUTNĚNÍ NEPRODLENĚ ZVLÁČOVAT PODKLADNÍ VRSTVY CEST

PŘI STANOVOVÁNÍ POTŘEBNÉ DÉLKY OBRUBNIKU JE NUTNO KE SKUTEČNÉ DÉLCE PŘIPOČÍST 6% NA PŘESAHY!

NÁZEV AKCE

DOMOV DŮCHODCŮ ŽDÍREC - ZAHRADNÍ ÚPRAVY MEMORY GARDEN

VYPRACOVAL

SENIOR HOLDING

JEREMIAŠOVA 2722/2A, PRAHA 5 - STODŮLKY

MĚŘÍTKO

1:20

DATUM

02. 06. 2014

NÁZEV ČÁSTI DOKUMENTACE


NÁVRH ZAHRADY

NÁZEV VÝKRESU

KONSTRUKCE ŠTĚTOVÉ CESTY

ČÍSLO VÝKRESU

A08

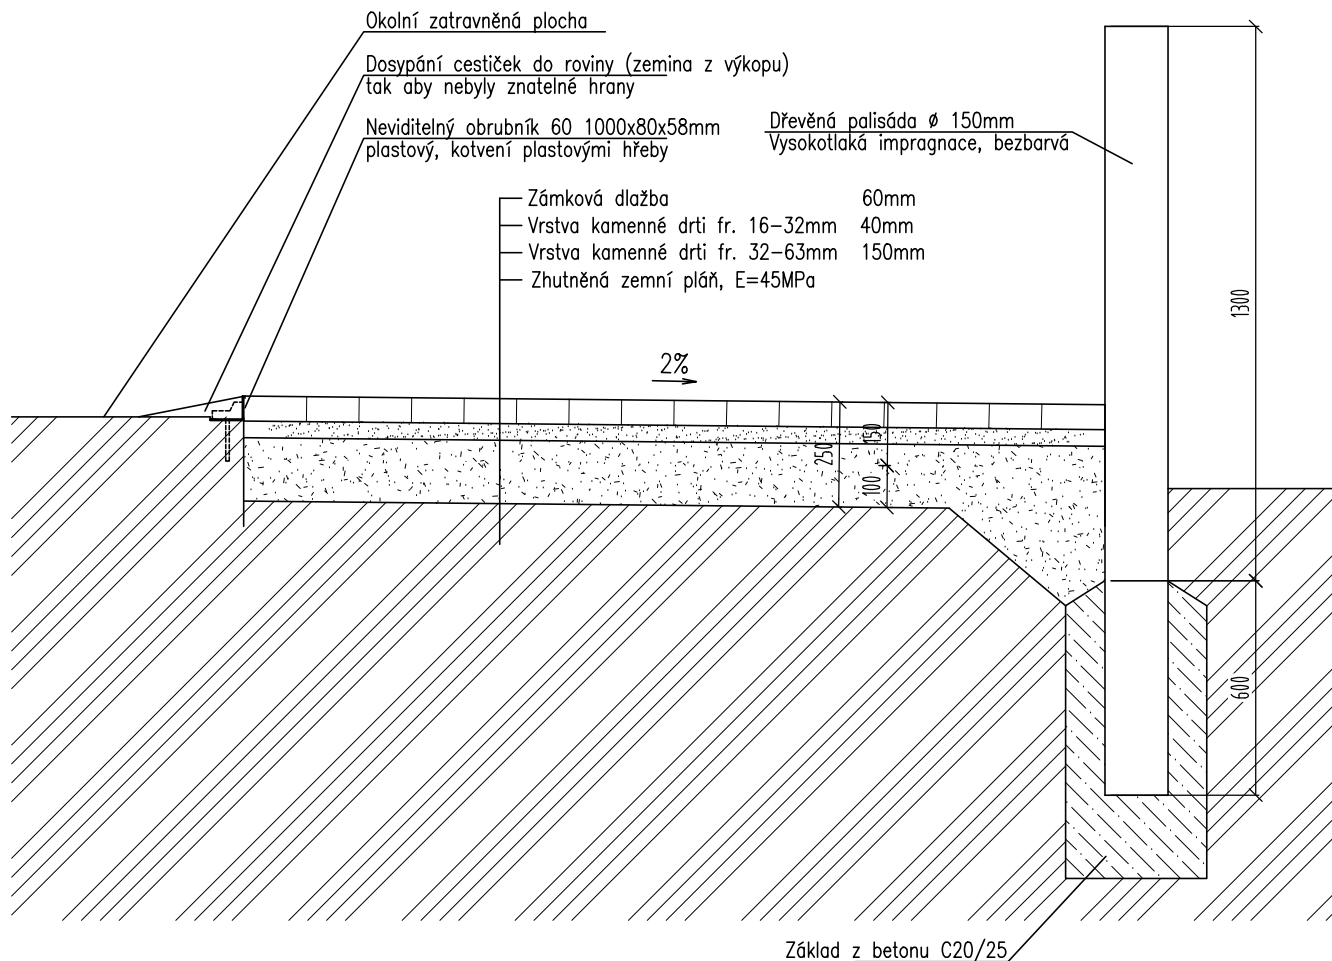

POZN.

ODVODNĚNÍ PŘÍČNÉ I PODÉLNÉ

KAMENY KLADENY NA VÝŠKU MEZI OBRUBY A VYKLÍNOVÁNY MENŠÍMI KAMENY

VYSKLÁDANÉ KAMENY BUDOU PROSYPÁNY ŠTERKEM FRAKCE 0-5 A ZHUTNĚNY

ZHUTNĚNÍ ZEMNÍ PLÁŇ BYLO STANOVENO NA 45MPa

V PŘÍPADĚ, ŽE DODAVATEL TUTO HODNOTU NEDOSÁHNE, BUDE TŘEBA UPRAVIT SKLADU ČI PODLOŽÍ SPOLU S PROJEKTEM

ZEMNÍ PRÁCE PRO KONSTRUKCI CESTY JE NUTNO PROVÁDĚT ZA SUCHÉHO POČASÍ A NA ODKRYTOU ZEMNÍ PLÁŇ

PO ZHUTNĚNÍ NEPRODLENĚ ZVLÁČOVAT PODKLADNÍ VRSTVY CEST

PŘI STANOVOVÁNÍ POTŘEBNÉ DÉLKY OBRUBNÍKU JE NUTNO KE SKUTEČNÉ DÉLCE PŘÍPOČÍT 6% NA PŘESAHY!

NÁZEV AKCE

DOMOV DŮCHODCŮ ŽDÍREC - ZAHRADNÍ ÚPRAVY MEMORY GARDEN

VYPRACOVAL

SENIOR HOLDING

JEREMIAŠOVA 2722/2A, PRAHA 5 - STODŮLKY

MĚŘITKO

1:20

DATUM

02. 06. 2014

NÁZEV ČÁSTI DOKUMENTACE

NÁVRH ZAHRADY

NÁZEV VÝKRESU

KONSTRUKCE CHODNÍKU ZE ZÁMKOVÉ DLAŽBY

ČÍSLO VÝKRESU


A09




PALISÁDA Z DŘEVĚNÝCH MASIVNÍCH KŮLŮ  
PRŮMĚR 150MM  
VYSOKOTĚLÁKÁ IMPREGNACE, BEZBARVÁ  
BĚTONOVÝ ZÁKLAD  
VÝKRES VIZ VÝKRES A08 A A09

POZN.

ZEMNÍ PRÁCE PRO KONSTRUKCI CESTY JE NUTNO PROVÁDĚT ZA SUCHÉHO POČASÍ A NA ODKRYTOU ZEMNÍ PLÁŇ  
PO ZHUTNĚNÍ NEPRODLENĚ ZVLÁČOVAT PODKLADNÍ VRSTVY CEST  
PŘI STANOVOVÁNÍ POTŘEBNÉ DÉLKY OBRBNÍKU JE NUTNO KE SKUTEČNÉ DÉLCE PŘIPOČÍST 6% NA PŘESAHY!

NÁZEV AKCE	
DOMOV DŮCHODCŮ ŽDÍREC - ZAHRADNÍ ÚPRAVY MEMORY GARDEN	
VYPRACOVAL	SENIOR HOLDING 
JEREMIAŠOVA 2722/2A, PRAHA 5 - STODŮLKY	
MĚŘITKO	-
DATUM	02. 06. 2014
NÁZEV ČÁSTI DOKUMENTACE	
NÁVRH ZAHRADY	
NÁZEV VÝKRESU	ČÍSLO VÝKRESU
DŘEVĚNÁ PALISÁDA	A10

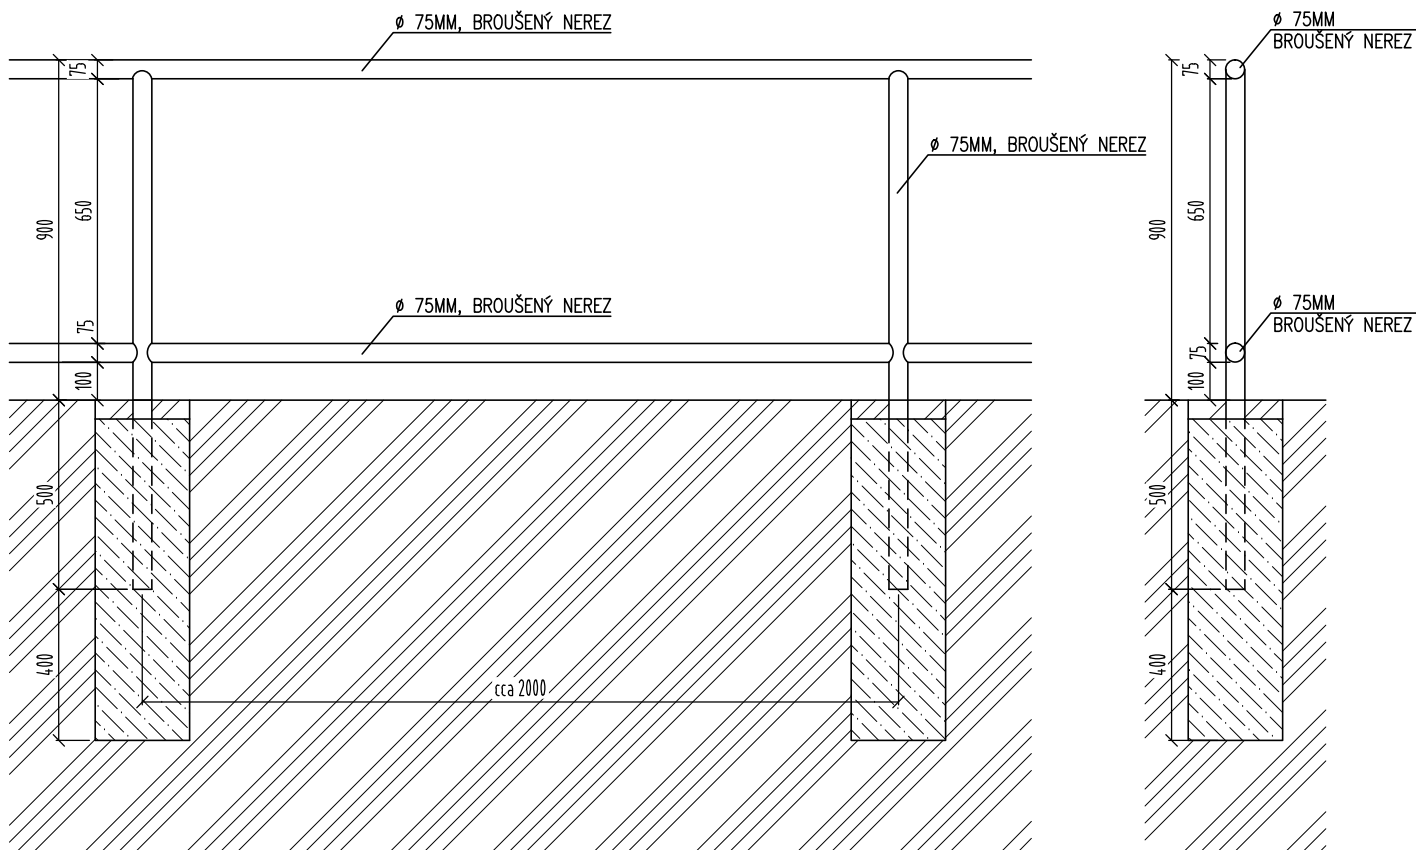

MATERIÁL BROUŠENÝ NEREZ  
SLOUPKY CCA PO 2m

POZN.

ZEMNÍ PRÁCE PRO KONSTRUKCI CESTY JE NUTNO PROVÁDĚT ZA SUCHÉHO POČASÍ A NA ODKRYTOU ZEMNÍ PLÁŇ  
PO ZHUTNĚNÍ NEPRODLENĚ ZVLÁČOVAT PODKLADNÍ VRSTVY CEST  
PŘI STANOVOVÁNÍ POTŘEBNÉ DÉLKY OBRBNÍKU JE NUTNO KE SKUTEČNÉ DÉLCE PŘIPOČÍST 6% NA PŘESAHY!

NÁZEV AKCE	
DOMOV DŮCHODCŮ ŽDÍREC - ZAHRADNÍ ÚPRAVY MEMORY GARDEN	
VYPRACOVAL	SENIOR HOLDING
JEREMIAŠOVA 2722/2A, PRAHA 5 - STODŮLKY	
MĚŘÍTKO	1:20
DATUM	02. 06. 2014
NÁZEV ČÁSTI DOKUMENTACE	
NÁVRH ZAHRADY	
NÁZEV VÝKRESU	ČÍSLO VÝKRESU
ZÁBRADLÍ	A11