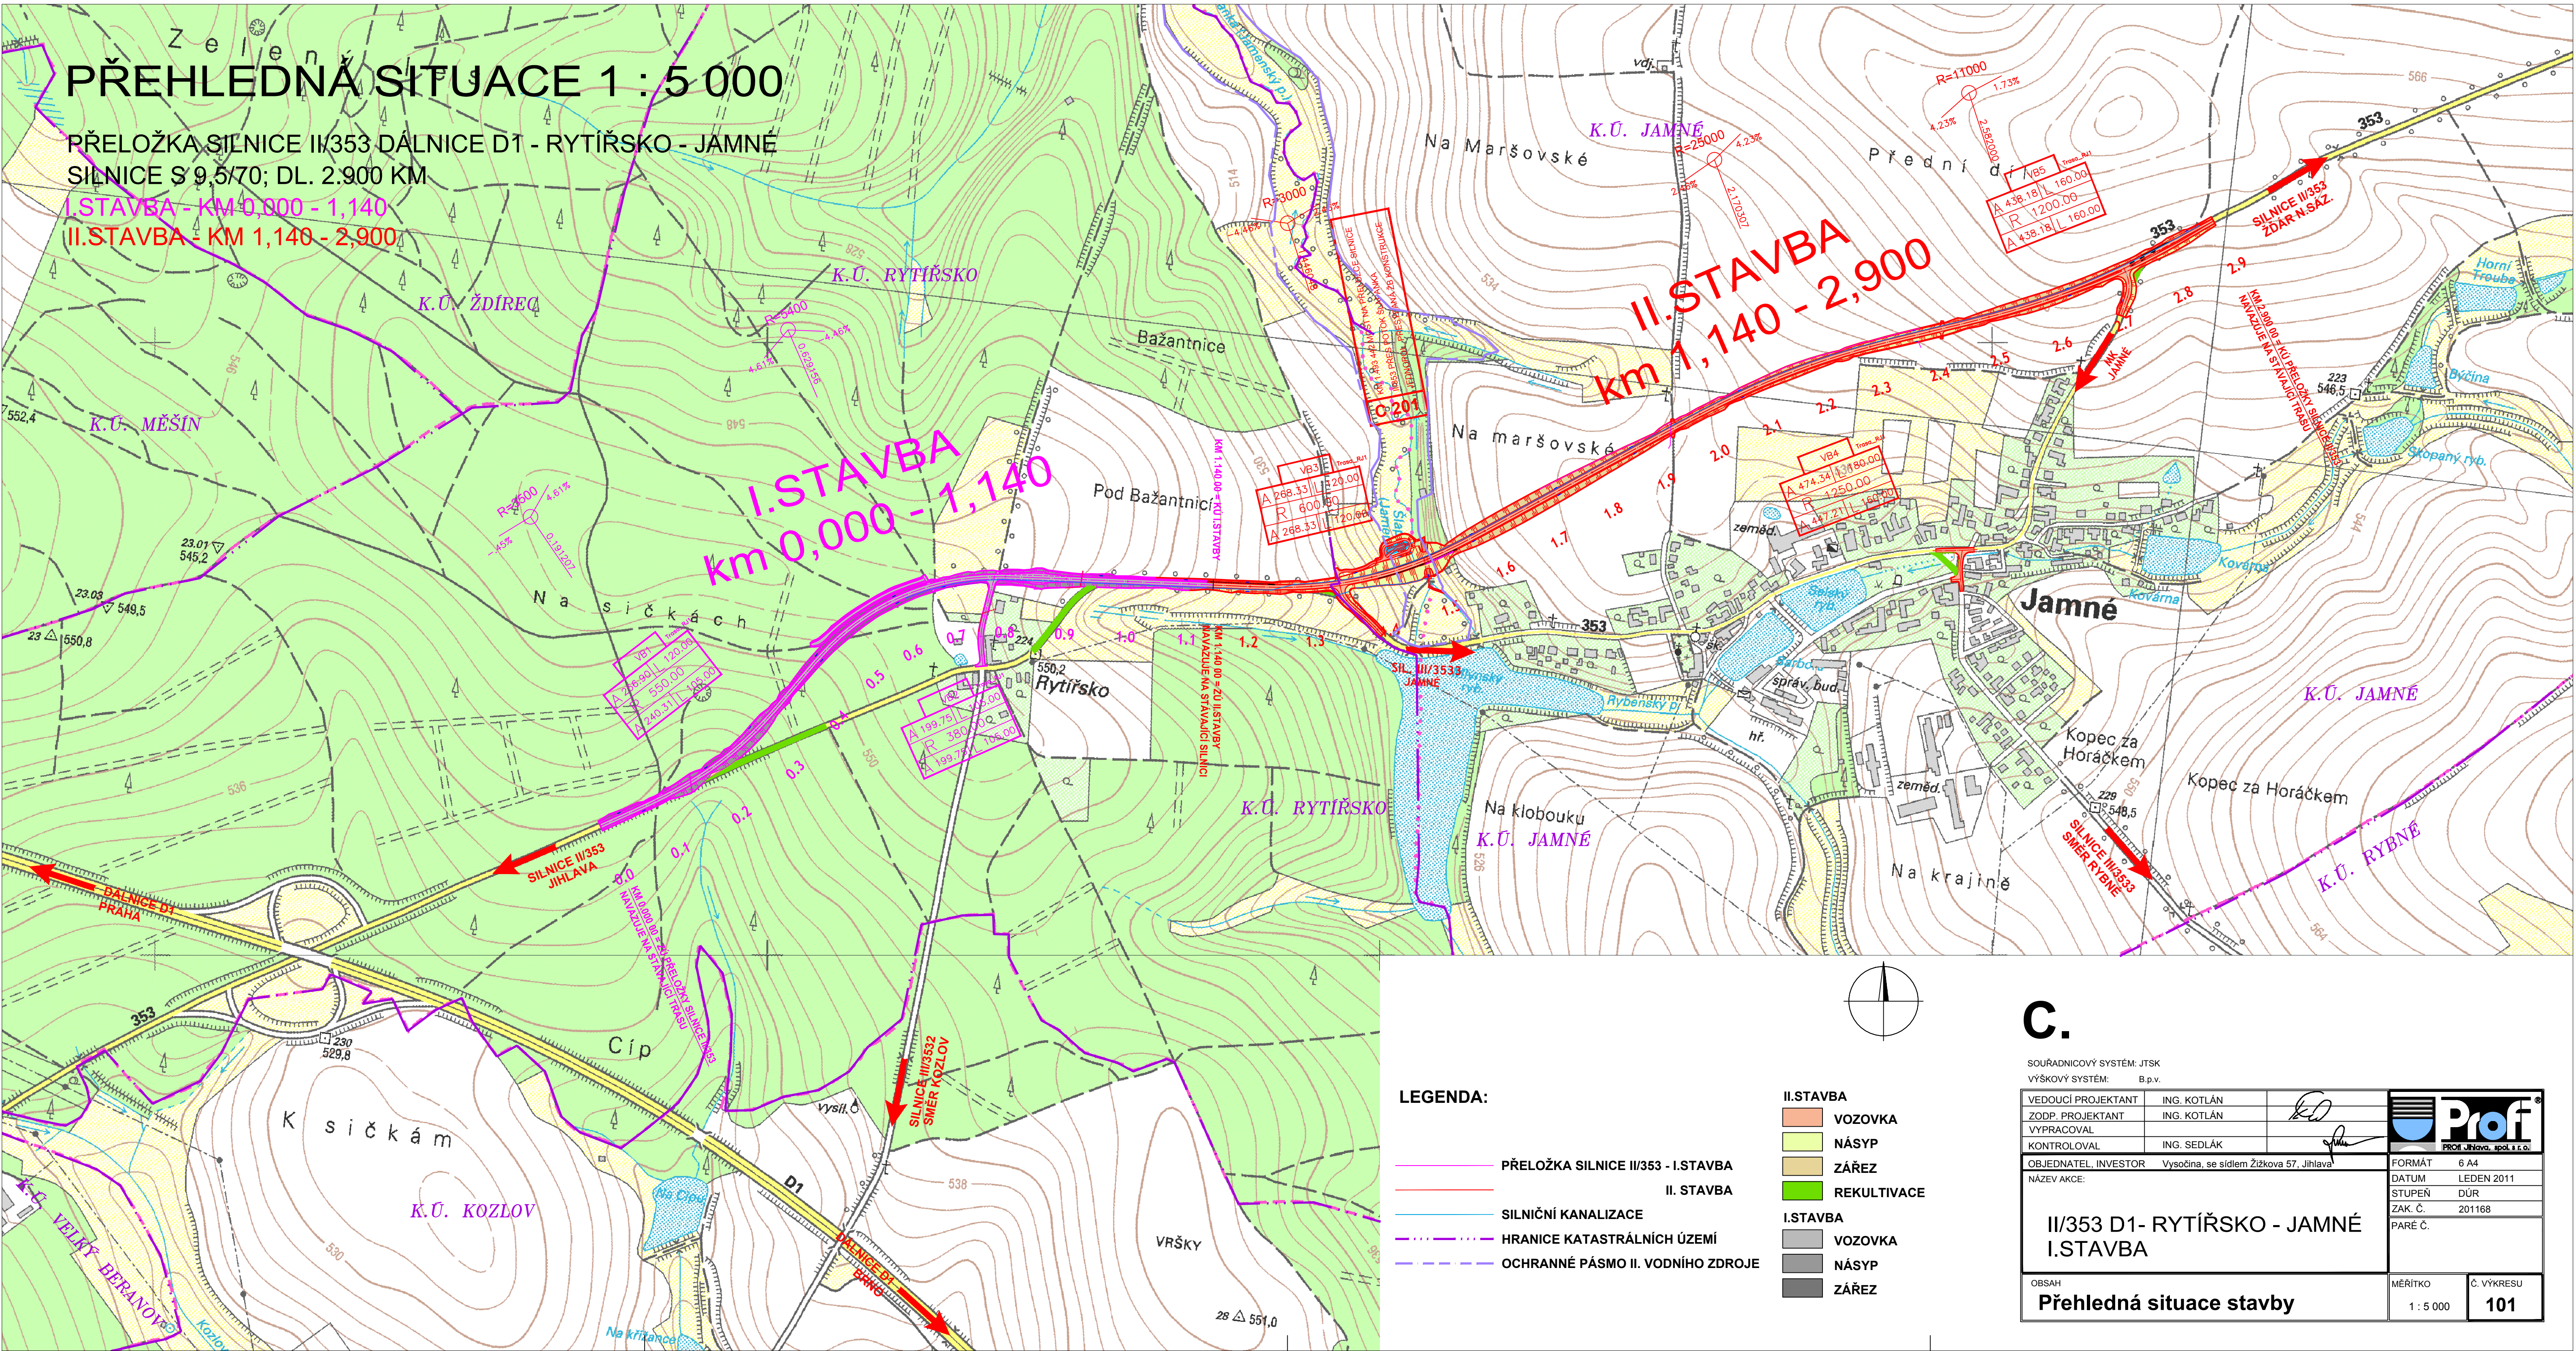


PŘEHLEDNÁ SITUACE 1 : 5 000

PŘELOŽKA SILNICE II/353 DÁLNICE D1 - RYTÍŘSKO - JAMNÉ  
SILNICE S 9,5/70; DL. 2.900 KM  
I.STAVBA - KM 0,000 - 1,140  
II.STAVBA - KM 1,140 - 2,900

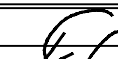

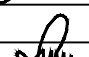


LEGENDA:

- PŘELOŽKA SILNICE II/353 - I.STAVBA
- II. STAVBA
- SILNIČNÍ KANALIZACE
- HRANICE KATASTRÁLNÍCH ÚZEMÍ
- OCHRANNÉ PÁSMO II. VODNÍHO ZDROJE

- II.STAVBA
- VOZOVKA
  - NÁSYP
  - ZÁŘEZ
  - REKULTIVACE
- I.STAVBA
- VOZOVKA
  - NÁSYP
  - ZÁŘEZ

C.

|  |             |   |   |
|--|-------------|---|---|
| SOUŘADNICOVÝ SYSTÉM: JTSK                                    |             | VÝŠKOVÝ SYSTÉM: B.p.v.  |   |
| VEDOUČÍ PROJEKTANT   | ING. KOTLÁN |  |  |
| ZODP. PROJEKTANT   | ING. KOTLÁN |   |   |
| VYPRACOVAL   |             |  |   |
| KONTROLOVAL  | ING. SEDLÁK |   |   |
| OBJEDNATEL, INVESTOR Vysočina, se sídlem Žižkova 57, Jihlava |             |   |   |
| NÁZEV AKCE:  |             | FORMÁT 6 A4   |   |
| II/353 D1- RYTÍŘSKO - JAMNÉ<br>I.STAVBA                      |             | DATUM LEDEN 2011  |   |
|  |             | STUPEŇ DŮR  |   |
|  |             | ZAK. Č. 201168  |   |
|  |             | PARÉ Č.   |   |
| OBSAH  |             | MÉRITKO   | Č. VÝKRESU  |
| Přehledná situace stavby                                     |             | 1 : 5 000   | 101   |