

KATASTRÁLNÍ MAPA:



- 7143/7 ČÍSLO A HRANICE PARCELY KN
- (7143/7PK) ČÍSLO A HRANICE PARCELY PK
- HRANICE K.Ú.
- HRANICE KRAJE
- 8.34.24 HRANICE BPEJ

ZÁBORY POZEMKŮ:

- TRVALÝ ZÁBOR PRO SO 101
- DOČASNÝ ZÁBOR PRO SO 101
- TRVALÝ ZÁBOR PRO SO 111
- DOČASNÝ ZÁBOR PRO SO 111

SEZNAM STAVEBNÍCH OBJEKTŮ:

- SO 101 – REKONSTRUKCE VOZOVKY SILNICE II/362, ÚSEK HR. KRAJE – NYKLOVICE
- SO 102 – REKONSTRUKCE VOZOVKY SILNICE II/362, PRŮTAH NYKLOVICE
- SO 103 – REKONSTRUKCE VOZOVKY SILNICE II/362, ÚSEK NYKLOVICE – KŘIŽ. II/388
- SO 104 – REKONSTRUKCE VOZOVKY SILNICE II/362, ÚSEK KŘIŽ. II/388 – HR. KRAJE
- SO 111 – OBNOVA ODVODNĚNÍ SILNICE II/362, ÚSEK HR. KRAJE – NYKLOVICE
- SO 112 – OBNOVA ODVODNĚNÍ SILNICE II/362, PRŮTAH NYKLOVICE
- SO 113 – OBNOVA ODVODNĚNÍ SILNICE II/362, ÚSEK NYKLOVICE – KŘIŽ. II/388
- SO 114 – OBNOVA ODVODNĚNÍ SILNICE II/362, ÚSEK KŘIŽ. II/388 – HR. KRAJE
- SO 901 – DOPRAVNĚ INŽENÝRSKÁ OPATŘENÍ

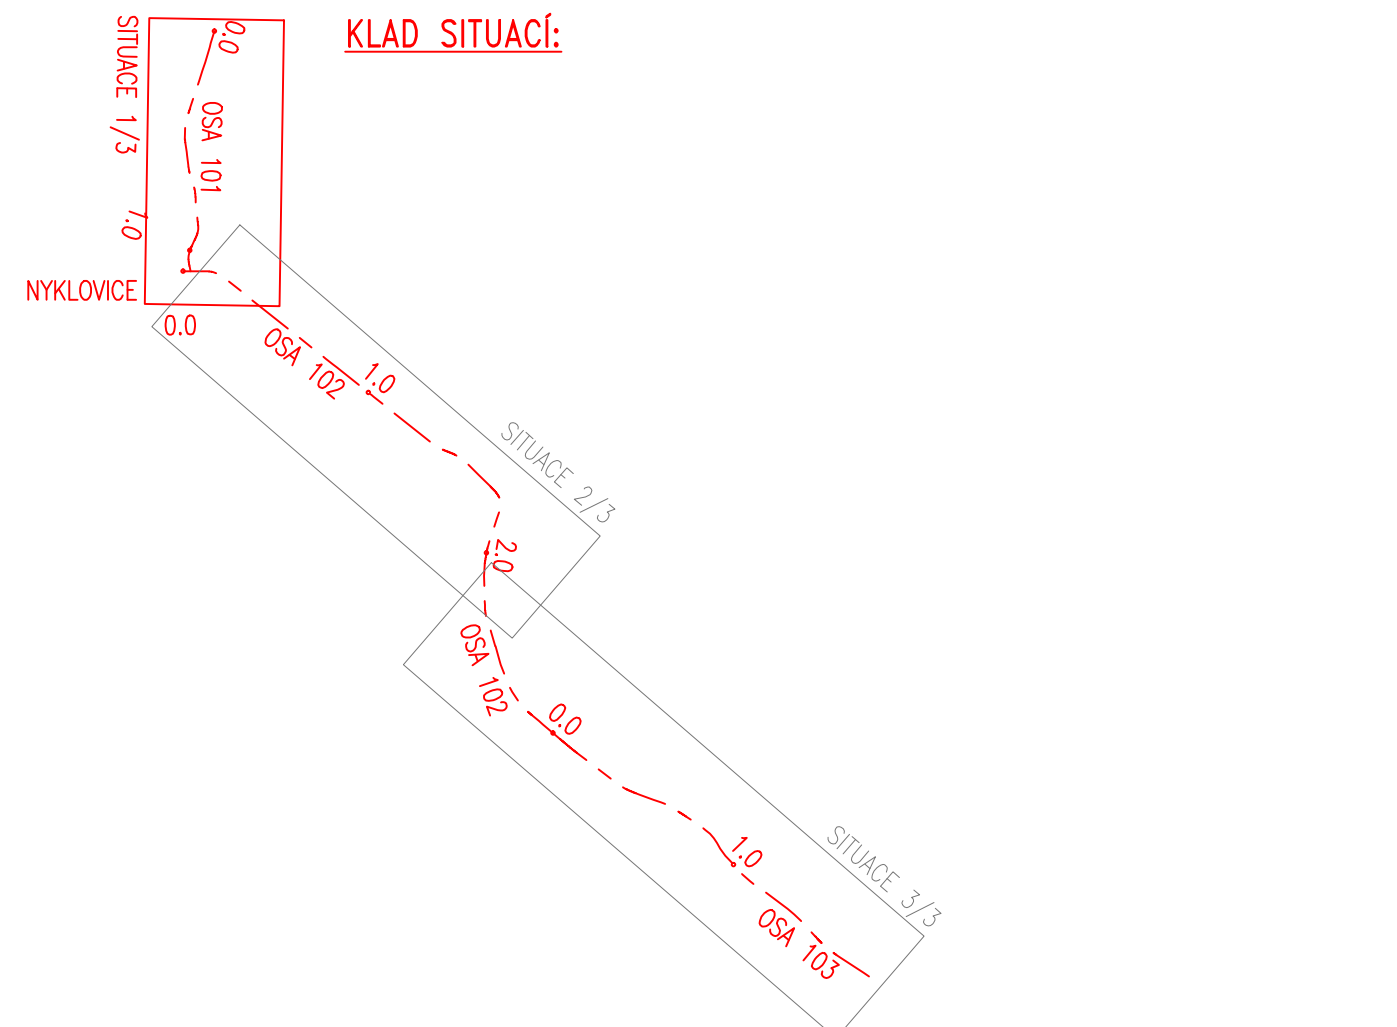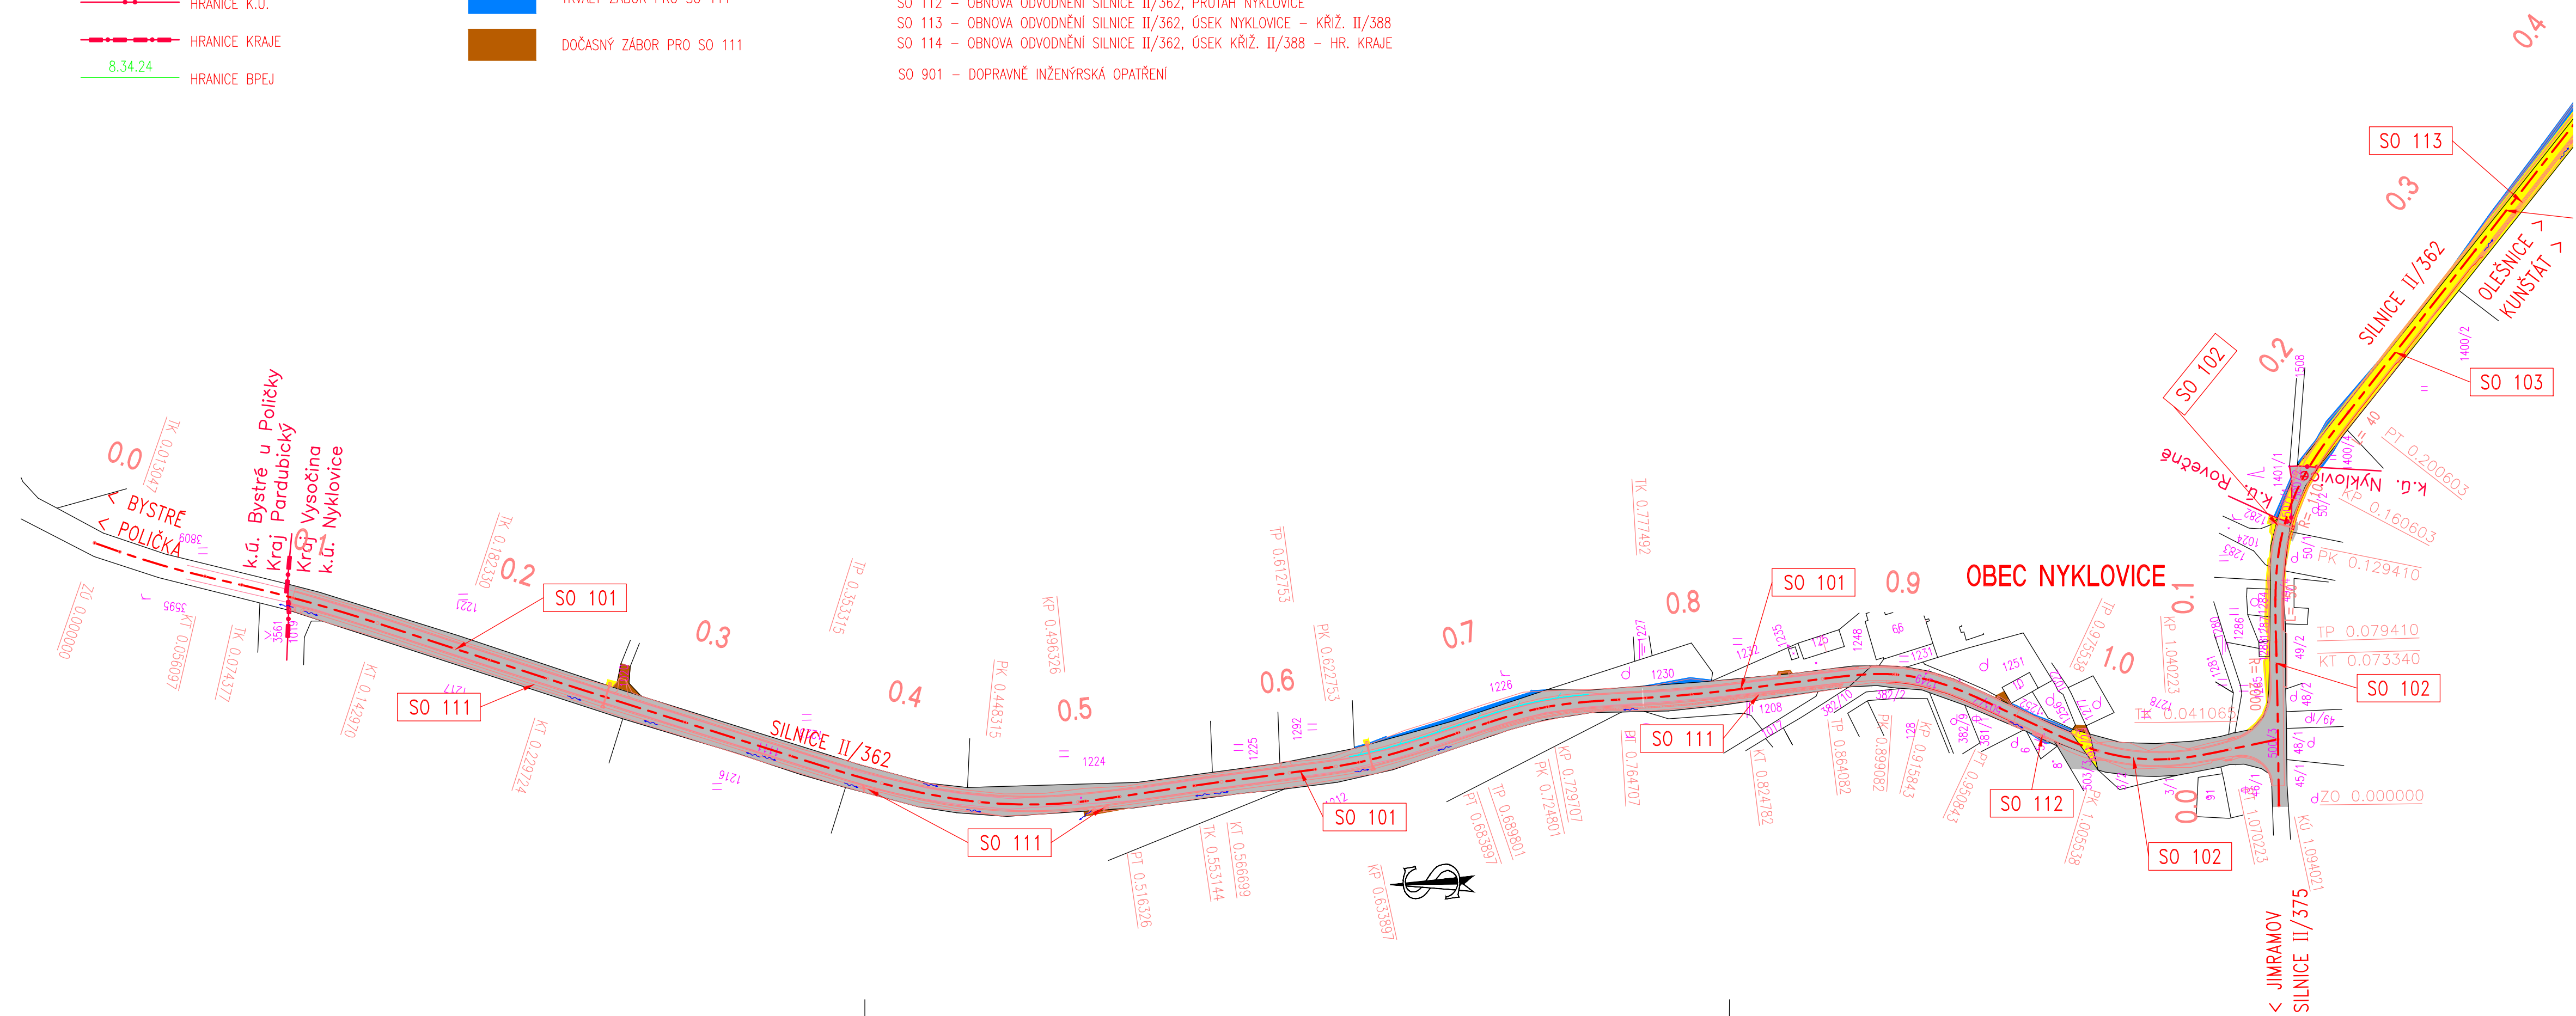

Objednatel: **KRAJSKÁ SPRÁVA A ÚDRŽBA SILNIC VYSOČINY**
 PRÍSPĚVKOVÁ ORGANIZACE
 KOSOVSÁ 16, JIHLAVA, 586 01
II/362 NYKLOVICE – HR. KRAJE JM

Soutačnickový systém: S-JTSK
 Výškový systém: Bpv
AKTUALIZACE ZE 05/2016

Číslo zakázky: 13 255 01	HIP: 241096760, jca@pontex.cz	Ing. J. ČAMROVÁ
Schválil: Ing. Václav HVÍZDAL	Zodp. projektant: Ing. J. ČAMROVÁ	
Tech. kontrola: Ing. Petr DRBOHLAV	Vypracoval: Ing. Pavel HRDINA	
241096753, pdr@pontex.cz	241096760, phr@pontex.cz	



Objednatel: KSUS Vysočiny	Obec: Nyklovce, Rovečné, Velké Tresné	Kraj: Vysočina
Akce: II/362 NYKLOVICE – HR. KRAJE JM	Datum: 05/2016	Stupeň: DSP/PDPS
Část: F.3 ZÁBOROVÝ ELABORÁT	Souprava	Č. přílohy
Příloha: SITUACE – ČÁST 1/3 1:2000		2.1