
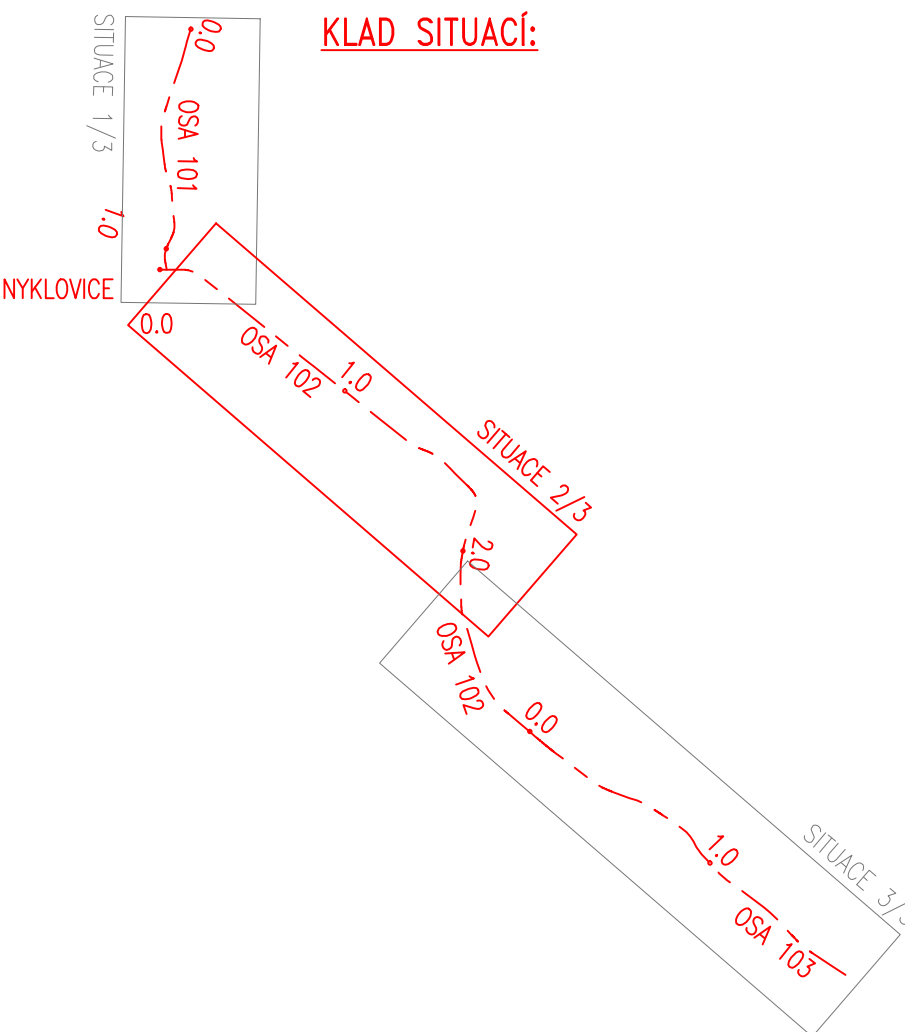


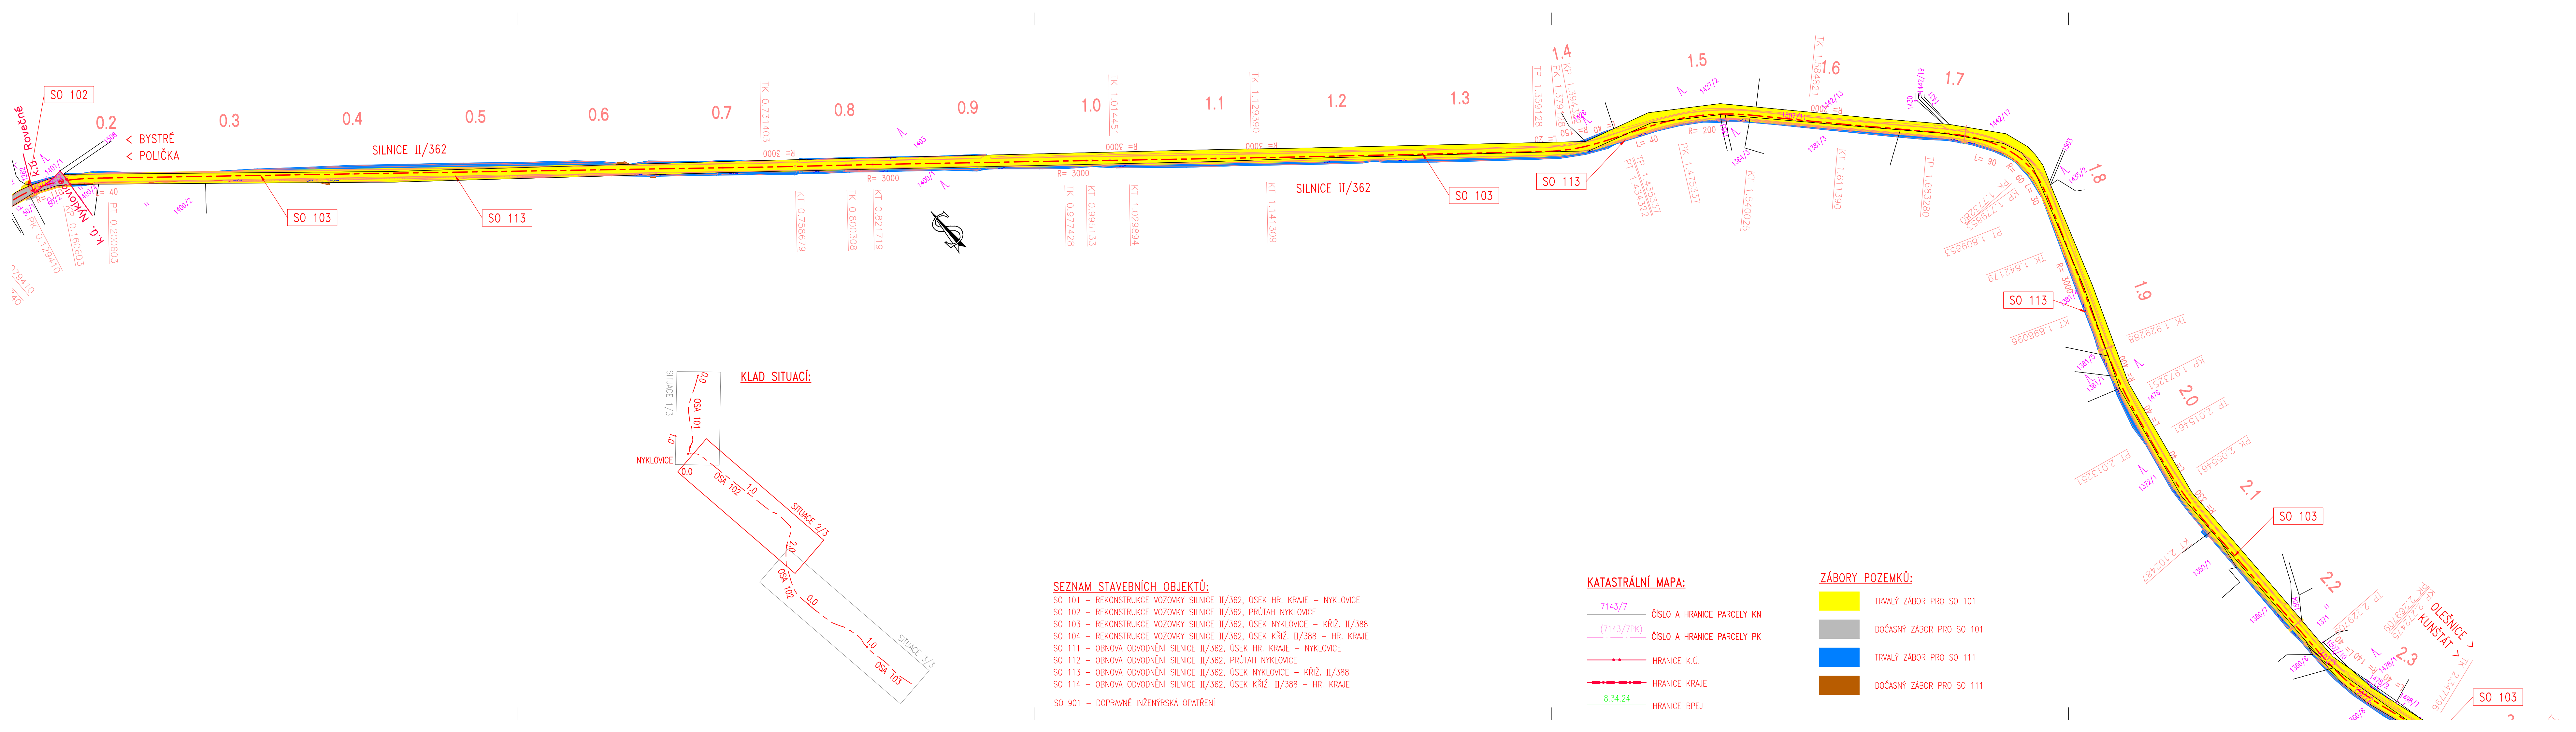

- SEZNAM STAVEBNÍCH OBJEKTŮ:**
- SO 101 – REKONSTRUKCE VOZOVKY SILNICE II/362, ÚSEK HR. KRAJE – NYKLOVICE
 - SO 102 – REKONSTRUKCE VOZOVKY SILNICE II/362, PRŮTAH NYKLOVICE
 - SO 103 – REKONSTRUKCE VOZOVKY SILNICE II/362, ÚSEK NYKLOVICE – KŘÍŽ II/388
 - SO 104 – REKONSTRUKCE VOZOVKY SILNICE II/362, ÚSEK KŘÍŽ II/388 – HR. KRAJE
 - SO 111 – OBNOVA ODVODNĚNÍ SILNICE II/362, ÚSEK HR. KRAJE – NYKLOVICE
 - SO 112 – OBNOVA ODVODNĚNÍ SILNICE II/362, PRŮTAH NYKLOVICE
 - SO 113 – OBNOVA ODVODNĚNÍ SILNICE II/362, ÚSEK NYKLOVICE – KŘÍŽ II/388
 - SO 114 – OBNOVA ODVODNĚNÍ SILNICE II/362, ÚSEK KŘÍŽ II/388 – HR. KRAJE
 - SO 901 – DOPRAVNĚ INŽENÝRSKÁ OPATŘENÍ

- KATASTRÁLNÍ MAPA:**
- 7143/7 ČÍSLO A HRANICE PARCELY KN
 - 7143/7PK ČÍSLO A HRANICE PARCELY PK
 - HRANICE K.O.
 - HRANICE KRAJE
 - 8.34.24 HRANICE BPEJ

- ZÁBORY POZEMKŮ:**
- TRVALÝ ZÁBOR PRO SO 101
 - DOČASNÝ ZÁBOR PRO SO 101
 - TRVALÝ ZÁBOR PRO SO 111
 - DOČASNÝ ZÁBOR PRO SO 111

Objednatel: KRAJSKÁ SPRÁVA A ÚDRŽBA SILNIC VYSOČINY PŘÍSPĚVKOVÁ ORGANIZACE KOSOVSÁKÁ 16, JIHLAVA, 586 01			
II/362 NYKLOVICE – HR. KRAJE JM			
Souřadnicový systém: S-JTSK		AKTUALIZACE ZE 05/2016	
Výškový systém: Bpv			
Číslo zakázky: 13 255 01	HIP: Ing. J. ČAMROVÁ 241096760, jca@pontex.cz		
Schválil: Ing. Václav HVIŽDAL	Zodp. projektant: Ing. J. ČAMROVÁ 241096760, jca@pontex.cz		
Tech. kontrola: Ing. Petr DRBOHLAV 241096753, pdr@pontex.cz	Vypracoval: Ing. Pavel HRDINA 241096760, phr@pontex.cz		
Objednatel: KSUS Vysočiny		Obec: Nyklovice, Rovečné, Velké Tresné	Kraj: Vysočina
Akce: II/362 NYKLOVICE – HR. KRAJE JM		Datum: 05/2016	Stupeň: DSP/PDPS
Část: F.3 ZÁBOROVÝ ELABORÁT		Souprava: Č. přílohy	
Příloha: SITUACE – ČÁST 2/3 1:2000		2.2	