


SO 02 - PARKOVACÍ DŮM: PŮDORYS 1.PODZEMNÍHO PODLAŽÍ



- [illegible]

OZN.	MÍSTNOST	PLOCHA	PODLAHA	ÚPRAVA POVRCHU	POZNÁMKA
001	PARKOVISTE	1058,68 m ²	ASFALT - viz. SKALDRA 36	POHLEDYOVÝ BETON	PROTISKLIZNÝ POVRCH

- LEGENDA HMOT**
-  MONOLITICKÉ ŽELEZOBETONOVÉ KONSTRUKCE POVRCH PŘEVEDEN JAKO POHLEDOVÝ TÓNOVANÝ BETON - BARVA ANTRACIT
POVRCH BETONU OŠETŘEN HYDROFÓBNÍ AKRYLÁTOVÝ TRANSPARENTNÍ NÁTĚR NA POHLEDOVÝ BETON

- LEGENDA VODOROVNÉHO ZNAČENÍ**
- VODOROVNÉ ZNAČENÍ - LIEZIE ODĚLUJÍCÍ JEDNOTLIVÁ PARKOVACÍ STÁNÍ
PROVEDENO V TL 100mm

- 23** VODOROVNÉ ZNAČENÍ - ČÍSLO PARKOVACÍHO STÁNÍ
ČÍSLO VÝŠKY 500mm, TL. ČÁRY 50mm

- [illegible]

$40.000 = 415,750 \text{ m.n.m.} = 1. \text{ NADZEMNÍ PODLAŽÍ OBJEKTU KNIHOVNY}$			
PROJEKTOVATEL  JAKA PROJEKT JAKA a.s. - aarchitects JAKA a.s. - aarchitects, s.r.o.		AUTORSKÝ ÚSTAV ARCHITEKT ING. ARCH. PETR HOUBÍČ VEDOUCE PROJEKTANT ING. JAKUB FRAJ VYKONÁVATEL ING. JAKUB FRAJ	
MÍSTO Město Havlíčkův Brod Havlíčkův Brod Havlíčkův chr. 57		NÁZEV Krájská knihovna Vysoký – budovy KIV, dokumentace stavby	
STAVENÍ SOUČ. 002 PROJEKT STAVENÍ ČÁSTI		STUPNĚ PŘ. PROJEKT PRO REALIZACI VÝKRES 1:50 10x64 MÍSTO VÝKRESU 1:50 10x64 002 - 1. PODZEMNÍ PODLAŽÍ	
		DATUM 31/01/2012 LST	