


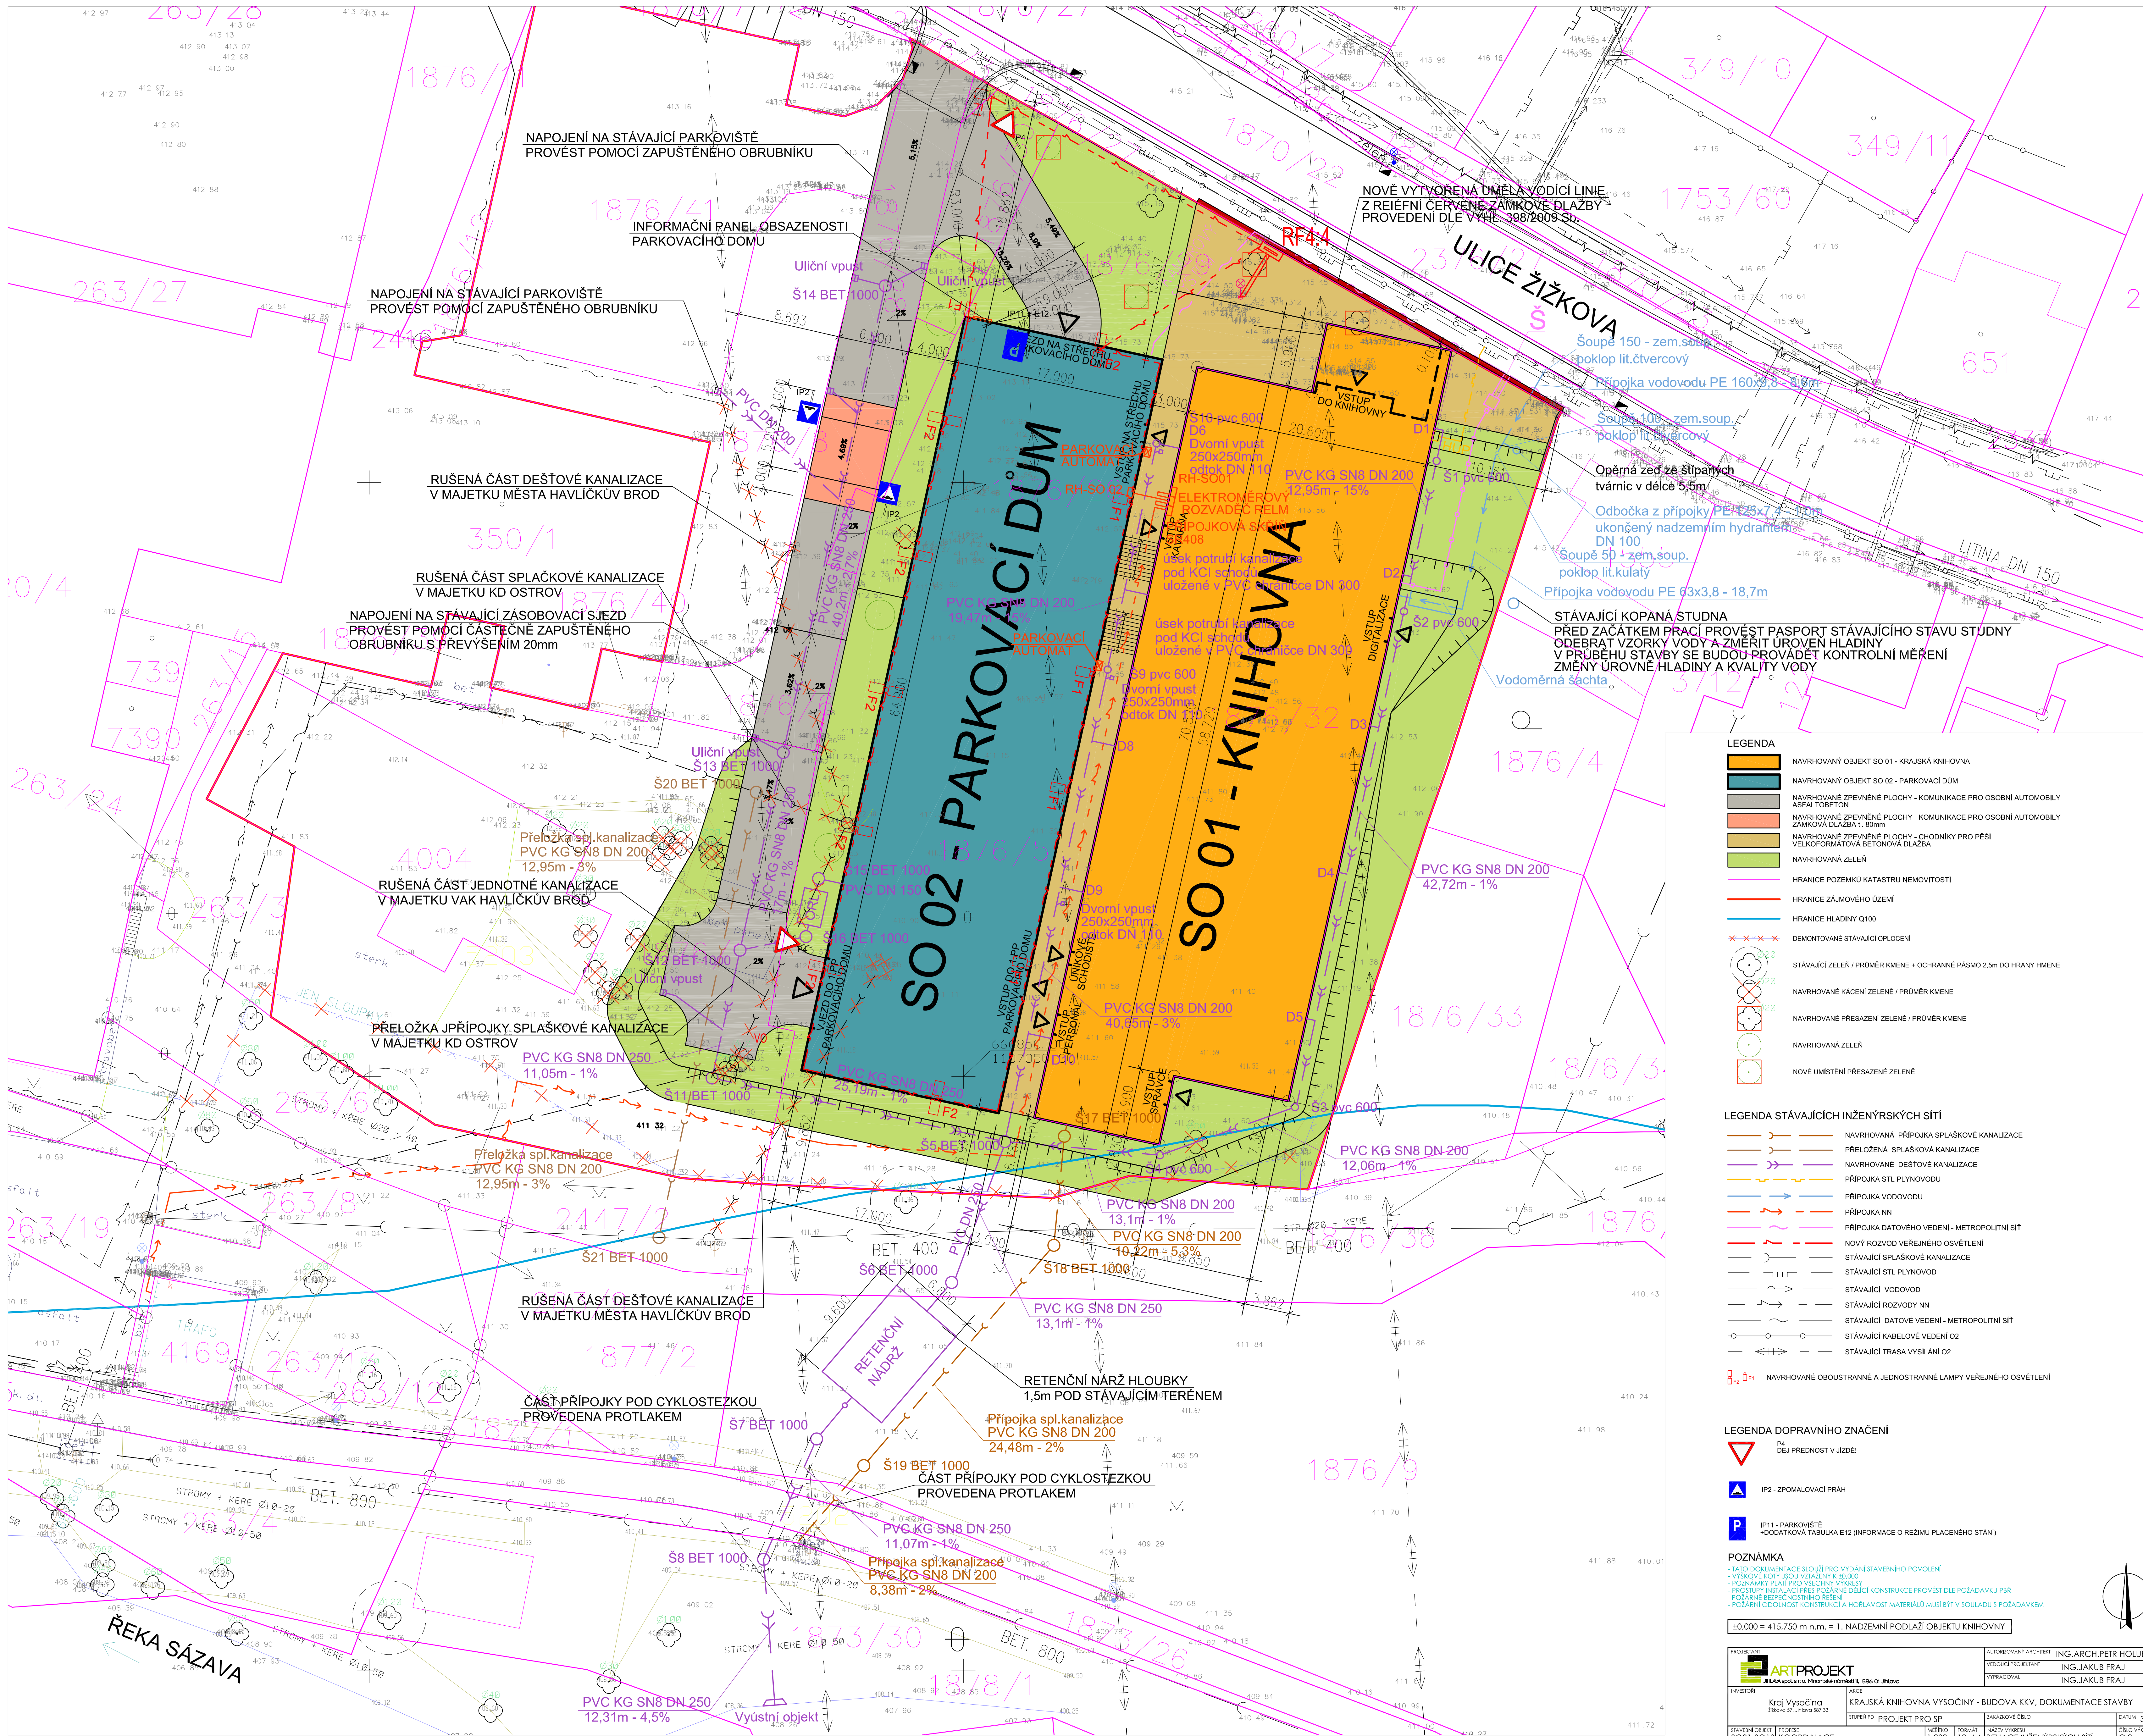

- LEGENDA**
- NAVRHOVANÝ OBJEKT SO 01 - KRAJSKÁ KNIHOVNA
 - NAVRHOVANÝ OBJEKT SO 02 - PARKOVACÍ DŮM
 - NAVRHOVANÉ ZPEVNĚNÉ PLOCHY - KOMUNIKACE PRO OSOBNÍ AUTOMOBILY
 - ASFALTOBETON
 - NAVRHOVANÉ ZPEVNĚNÉ PLOCHY - KOMUNIKACE PRO OSOBNÍ AUTOMOBILY
 - ZÁMKOVÁ DLAŽBA IL 80mm
 - NAVRHOVANÉ ZPEVNĚNÉ PLOCHY - CHODNÍKY PRO PĚŠÍ
 - VELKOFORMÁTOVÁ BETONOVÁ DLAŽBA
 - NAVRHOVANÁ ZELENĚ
 - HRANICE POZEMKŮ KATASTRU NEMOVITOSTÍ
 - HRANICE ZÁJMOVÉHO ÚZEMÍ
 - HRANICE HLADINY Q100
 - DEMONTOVANÉ STÁVAJÍCÍ OPLOCENÍ
 - STÁVAJÍCÍ ZELENĚ / PRŮMĚR KMENE + OCHRANNÉ PÁSMO 2,5m DO HRANY HMĚNE
 - NAVRHOVANÉ KÁCENÍ ZELENĚ / PRŮMĚR KMENE
 - NAVRHOVANÉ PŘESAZENÍ ZELENĚ / PRŮMĚR KMENE
 - NAVRHOVANÁ ZELENĚ
 - NOVÉ UMÍSTĚNÍ PŘESAZENÉ ZELENĚ

- LEGENDA STÁVAJÍCÍCH INŽENÝRSKÝCH SÍTÍ**
- NAVRHOVANÁ PŘÍPOJKA SPLAŠKOVÉ KANALIZACE
 - PŘELOŽENÁ SPLAŠKOVÁ KANALIZACE
 - NAVRHOVANÉ DEŠŤOVÉ KANALIZACE
 - PŘÍPOJKA STL PLYNOVODU
 - PŘÍPOJKA VODOVODU
 - PŘÍPOJKA NN
 - PŘÍPOJKA DATOVÉHO VEDENÍ - METROPOLITNÍ SÍŤ
 - NOVÝ ROZVOD VĚŘEJNÉHO OSVĚTLENÍ
 - STÁVAJÍCÍ SPLAŠKOVÉ KANALIZACE
 - STÁVAJÍCÍ STL PLYNOVOD
 - STÁVAJÍCÍ VODOVOD
 - STÁVAJÍCÍ ROZVODY NN
 - STÁVAJÍCÍ DATOVÉ VEDENÍ - METROPOLITNÍ SÍŤ
 - STÁVAJÍCÍ KABELOVÉ VEDENÍ O2
 - STÁVAJÍCÍ TRASA VYSÍLÁNÍ O2
 - NAVRHOVANÉ OBOUSTRANNÉ A JEDNOSTRANNÉ LAMPY VĚŘEJNÉHO OSVĚTLENÍ

- LEGENDA DOPRAVNÍHO ZNAČENÍ**
- IP2 - ZPOMALOVACÍ PRAH
 - IP11 - PARKOVIŠTĚ
 - INFORMAČNÍ TABULKA E12 (INFORMACE O REŽIMU PLACENÉHO STÁNÍ)

POZNÁMKA

- TATO DOKUMENTACE SLOUŽÍ PRO VYDÁNÍ STAVEBNÍHO POVOLENÍ
- VÝŠKOVÉ KOTY JSOU VZTAŽENY K 40,000
- PODMÍNKY PLATÍ PRO VŠECHNY VÝKRESY
- PROSTUPY INSTALACE PŘES POŽÁRNÍ DĚLIČ KONSTRUKCE PROVĚST DLE POŽADAVKŮ PR
- POŽÁRNÍ BEZPEČNOSTNÍ ŘEŠENÍ
- POŽÁRNÍ ODOLNOST KONSTRUKCÍ A HOŘLAVOST MATERIÁLŮ MUSÍ BÝT V SOULADU S POŽADAVKEM

40,000 = 415,750 m n.m. = 1. NADZEMNÍ PODLAŽÍ OBJEKTU KNIHOVNY

PROJEKTANT	ART PROJEKT	AUTORSKÝ ARCHITEKT	ING. ARCH. PETR HOLUB
INVESTOR	Kraj Vysočina	VEDOUcí PROJEKTANT	ING. JAKUB FRAJ
PRŮPRAVA	PROJEKT PRO SP	INŽENÝR	ING. JAKUB FRAJ
STAVĚNÍ OBJEKTŮ	PROJEKT	FORMÁT	1:200
STAVĚNÍ OBJEKTŮ	PROJEKT	NAZEV VÝKRESU	SITUACE INŽENÝRSKÝCH SÍTÍ
STAVĚNÍ OBJEKTŮ	PROJEKT	FORMÁT	1:200
STAVĚNÍ OBJEKTŮ	PROJEKT	NAZEV VÝKRESU	SITUACE INŽENÝRSKÝCH SÍTÍ
STAVĚNÍ OBJEKTŮ	PROJEKT	FORMÁT	1:200
STAVĚNÍ OBJEKTŮ	PROJEKT	NAZEV VÝKRESU	SITUACE INŽENÝRSKÝCH SÍTÍ