


KOORDINAČNÍ SITUAČNÍ VÝKRES 1 : 1 000  
 III/34821 POLNÁ - UL. VARHÁNKOVA  
 NÁVRH - VARIANTA 2

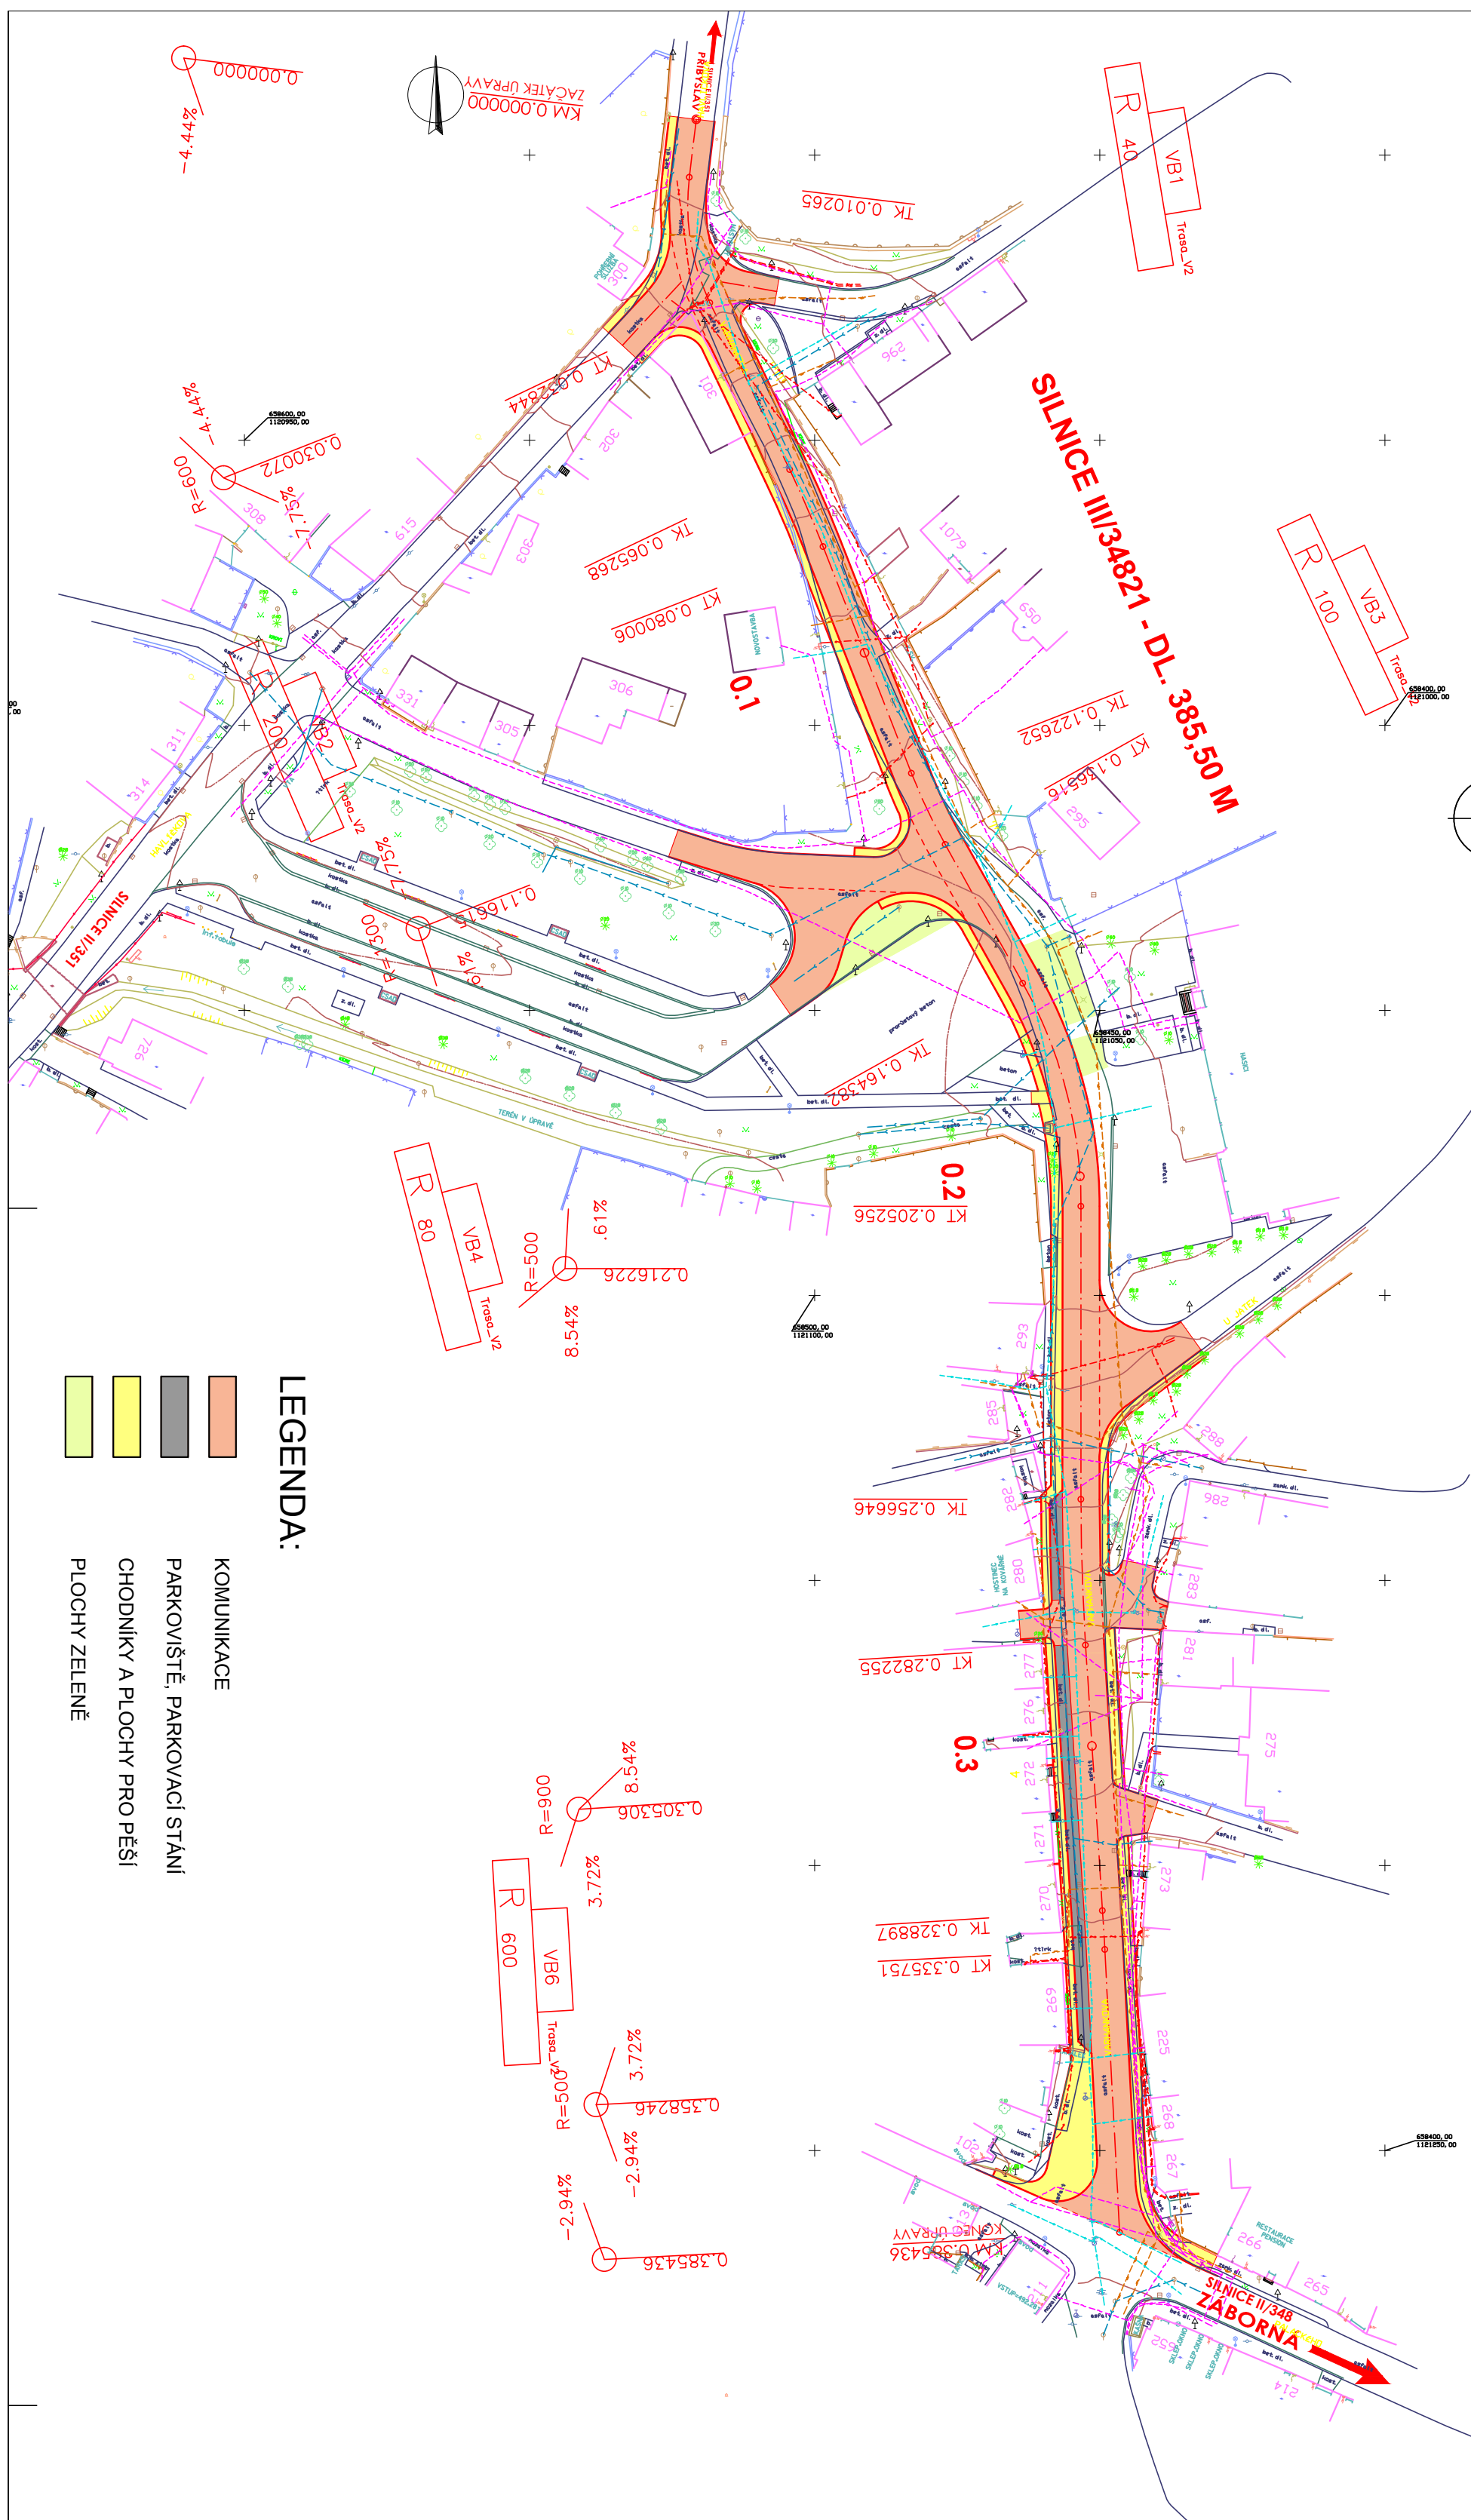



LEGENDA:

- KOMUNIKACE
- PARKOVIŠTĚ, PARKOVACÍ STÁNÍ
- CHODNÍKY A PLOCHY PRO PĚŠÍ
- PLOCHY ZELENĚ

B.

OBJEDNATEL:	
<b>Kraj Vysočina</b>	<b>KRAJ VYSOČINA</b>
	Zlžkova 57, 587 33 JIHLAVA
	IC: 70890749, DIČ: CZ70890749

SOUŘADNICOVÝ SYSTÉM: JTSK			VÝŠKOVÝ SYSTÉM: B.p.v.		
VEDOUČÍ PROJEKTANT	ING. KOTLÁN			PROF Jihlava, spol. s r.o.	®
ZODP. PROJEKTANT	ING. KOTLÁN				
VYPRACOVAL					
KONTROLOVAL	ING. SEDLÁK				
INVESTOR	KRAJ VYSOČINA		FORMÁT	3 A4	
NÁZEV AKCE:	III/34821 POLNÁ - UL. VARHÁNKOVA				
			DATUM	KVĚTEN 2016	
			STUPĚN	VS	
			ZAK. Č.	2016-000064	
			PARÉ Č.		
OBSAH	MĚŘITKO		Č. VÝKRESU		
Koordináční situační výkres II.		1 : 1000	03		