


POHLED SEVERNÍ A JIŽNÍ - STÁVAJÍCÍ STAV

DPS

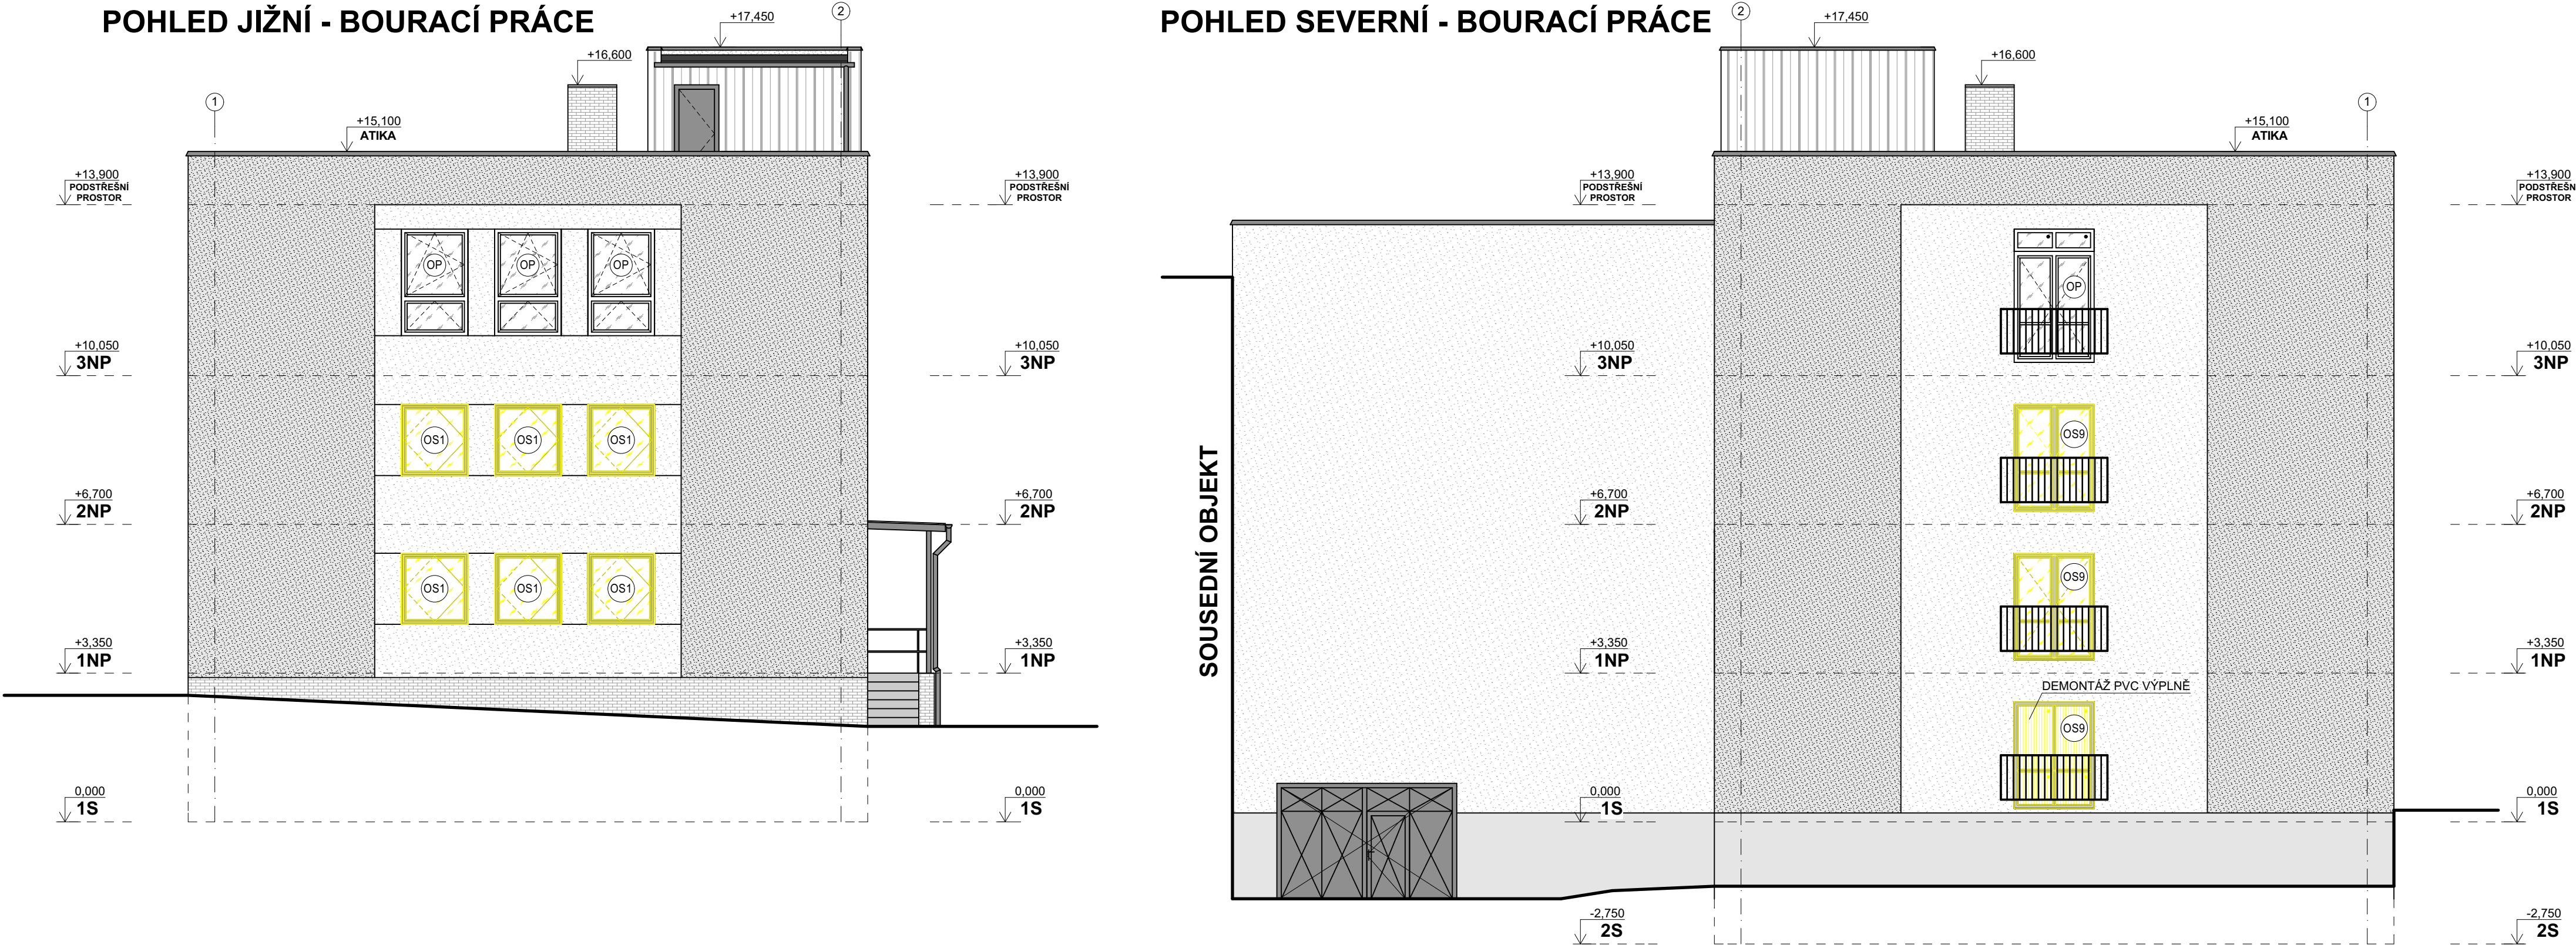

VÝPIS ODSTRAŇOVANÝCH VÝPLNÍ OTVORŮ

OZNAČENÍ	POPIS	ZPŮSOB OTEVÍRÁNÍ	ZASKLENÍ	ROZMĚR Š/V [mm]	POČET [ks]					VNĚJŠÍ PARAPET	VNITŘNÍ PARAPET	POZNÁMKA
					Z	J	V	S	Σ			
OS1	OKNO STÁVAJÍCÍ DŘEVĚNÉ ZDVOJENÉ JEDNOKŘÍDLÉ	OTOČNÉ	2xJEDNOSKLO	1500/1600	40	6	30	0	76	POZINK - ČERVENÝ NÁTĚR	23xLAMINO DESKA / 8xPVC / 45xKERAMICKÝ	VNĚJŠÍ PARAPET BUDE ZACHOVÁN - ZRENOVOVÁN
OS2	OKNO STÁVAJÍCÍ OCELOVÉ JEDNOKŘÍDLÉ	FIX	1xDVOUITÉ ZASKLENÉ	1500/1600	0	0	3	0	3	POZINK - ČERVENÝ NÁTĚR	1xKERAMICKÝ / 2xBEZ PARAPETU (KOTELNA)	VNĚJŠÍ PARAPET BUDE ZACHOVÁN - ZRENOVOVÁN
OS3	OKNO STÁVAJÍCÍ DŘEVĚNÉ ZDVOJENÉ JEDNOKŘÍDLÉ	OTOČNÉ	2xJEDNOSKLO	1500/1500	9	0	4	0	13	POZINK - ČERVENÝ NÁTĚR	13xKERAMICKÝ	VNĚJŠÍ PARAPET BUDE ZACHOVÁN - ZRENOVOVÁN
OS4	OKNO STÁVAJÍCÍ DŘEVĚNÉ ZDVOJENÉ JEDNOKŘÍDLÉ	SKLÁPĚCÍ	2xJEDNOSKLO	1500/900	4	0	0	0	4	POZINK - ČERVENÝ NÁTĚR	4xKERAMICKÝ	VNĚJŠÍ PARAPET BUDE ZACHOVÁN - ZRENOVOVÁN
OS5	OKNO STÁVAJÍCÍ DŘEVĚNÉ ZDVOJENÉ DVOUKŘÍDLÉ	SKLÁPĚCÍ	2xJEDNOSKLO	1800/900	0	0	2	0	2	POZINK - ČERVENÝ NÁTĚR	2xKERAMICKÝ	VNĚJŠÍ PARAPET BUDE ZACHOVÁN - ZRENOVOVÁN
OS6	OKNO STÁVAJÍCÍ DŘEVĚNÉ ZDVOJENÉ JEDNOKŘÍDLÉ	OTVÍRAVÉ	2xJEDNOSKLO	900/1600	0	0	2	0	2	POZINK - ČERVENÝ NÁTĚR	2xKERAMICKÝ	VNĚJŠÍ PARAPET BUDE ZACHOVÁN - ZRENOVOVÁN
OS7	OKNO STÁVAJÍCÍ DŘEVĚNÉ ZDVOJENÉ JEDNOKŘÍDLÉ	OTVÍRAVÉ	2xJEDNOSKLO	900/1500	0	0	1	0	1	POZINK - ČERVENÝ NÁTĚR	1xKERAMICKÝ	VNĚJŠÍ PARAPET BUDE ZACHOVÁN - ZRENOVOVÁN
OS8	OKNO STÁVAJÍCÍ DŘEVĚNÉ ZDVOJENÉ JEDNOKŘÍDLÉ	OTVÍRAVÉ	2xJEDNOSKLO	600/600	7	0	8	0	15	POZINK - ČERVENÝ NÁTĚR	15xKERAMICKÝ	VNĚJŠÍ PARAPET BUDE ZACHOVÁN - ZRENOVOVÁN
OS9	OKNO STÁVAJÍCÍ DŘEVĚNÉ ZDVOJENÉ DVOUKŘÍDLÉ	OTVÍRAVÉ	2xJEDNOSKLO	1800/2400	0	0	0	3	3	POZINK - ČERVENÝ NÁTĚR	3xKERAMICKÝ	VNĚJŠÍ PARAPET BUDE ZACHOVÁN - ZRENOVOVÁN
OS10	OKNO STÁVAJÍCÍ COPLITOVÉ	FIX	-	1800/2850	0	0	0	2	2	POZINK - ČERVENÝ NÁTĚR	2xKERAMICKÝ	VNĚJŠÍ PARAPET BUDE ZACHOVÁN - ZRENOVOVÁN
121												
DS1	DVĚŘE STÁVAJÍCÍ DŘEVĚNÉ PROSKLENÉ DVOUKŘÍDLÉ S NADSVĚTLÍKEM	OTVÍRAVÉ	JEDNOSKLO	1800/2700	0	0	2	0	2	-	-	-
DS2	DVĚŘE STÁVAJÍCÍ DŘEVĚNÉ PROSKLENÉ DVOUKŘÍDLÉ S NADSVĚTLÍKEM	OTVÍRAVÉ	JEDNOSKLO	1500/2700	0	0	1	0	1	-	-	-
DS3	DVĚŘE STÁVAJÍCÍ DŘEVĚNÉ PROSKLENÉ DVOUKŘÍDLÉ BEZ NADSVĚTLÍKU	OTVÍRAVÉ	JEDNOSKLO	1800/2100	0	0	1	0	1	-	-	-
4												

POZNÁMKA

56xOKNO STÁVAJÍCÍ PLASTOVÉ BÍLÉ S IZOLAČNÍM DVOJSKLEM - JIŽ DŘÍVĚ MĚNĚNÉ - BUDE ZACHOVÁNO; PROVEDENA POUZE RENOVACE VNĚJŠÍCH POZINKOVANÝCH PARAPETŮ A VÝMĚNA VNITŘNÍCH PARAPETŮ; STÁVAJÍCÍ VNITŘNÍ PARAPET 43xLAMINO DESKA + 11xKERAMICKÝ + 2xPVC NOVÝ VNITŘNÍ PARAPET 42xPOSTFORMINGOVÝ V ODSTÍNU ZLATÝ DUB + 5xKERAMICKÝ; ZACHOVANÉ VNITŘNÍ PARAPETY 7xKERAMICKÝ + 2xPVC

ODSTRAŇOVANÉ KONSTRUKCE

MO-VE-RE

vypracoval: Ing. Jakub Nacházal

kreslil: Ing. Jakub Nacházal

zodp. projektant: Ing. Jaroslav Hruška

stupeň: DPS

formáty A4: 6

datum: Únor 2018

č. zakázky: 18-022118

investor: Kraj Vysočina, Žiškova 57, 587 33 Jihlava, IČ: 708 90 749

akce: ČZA v Humpolci, střední škola - Oprava oken, budova školy ul. Nádražní, Humpolec

č.paré:

výkres: POHLED SEVERNÍ A JIŽNÍ - BOURACÍ PRÁCE

měřítko: 1:100

č.výkresu: D-04