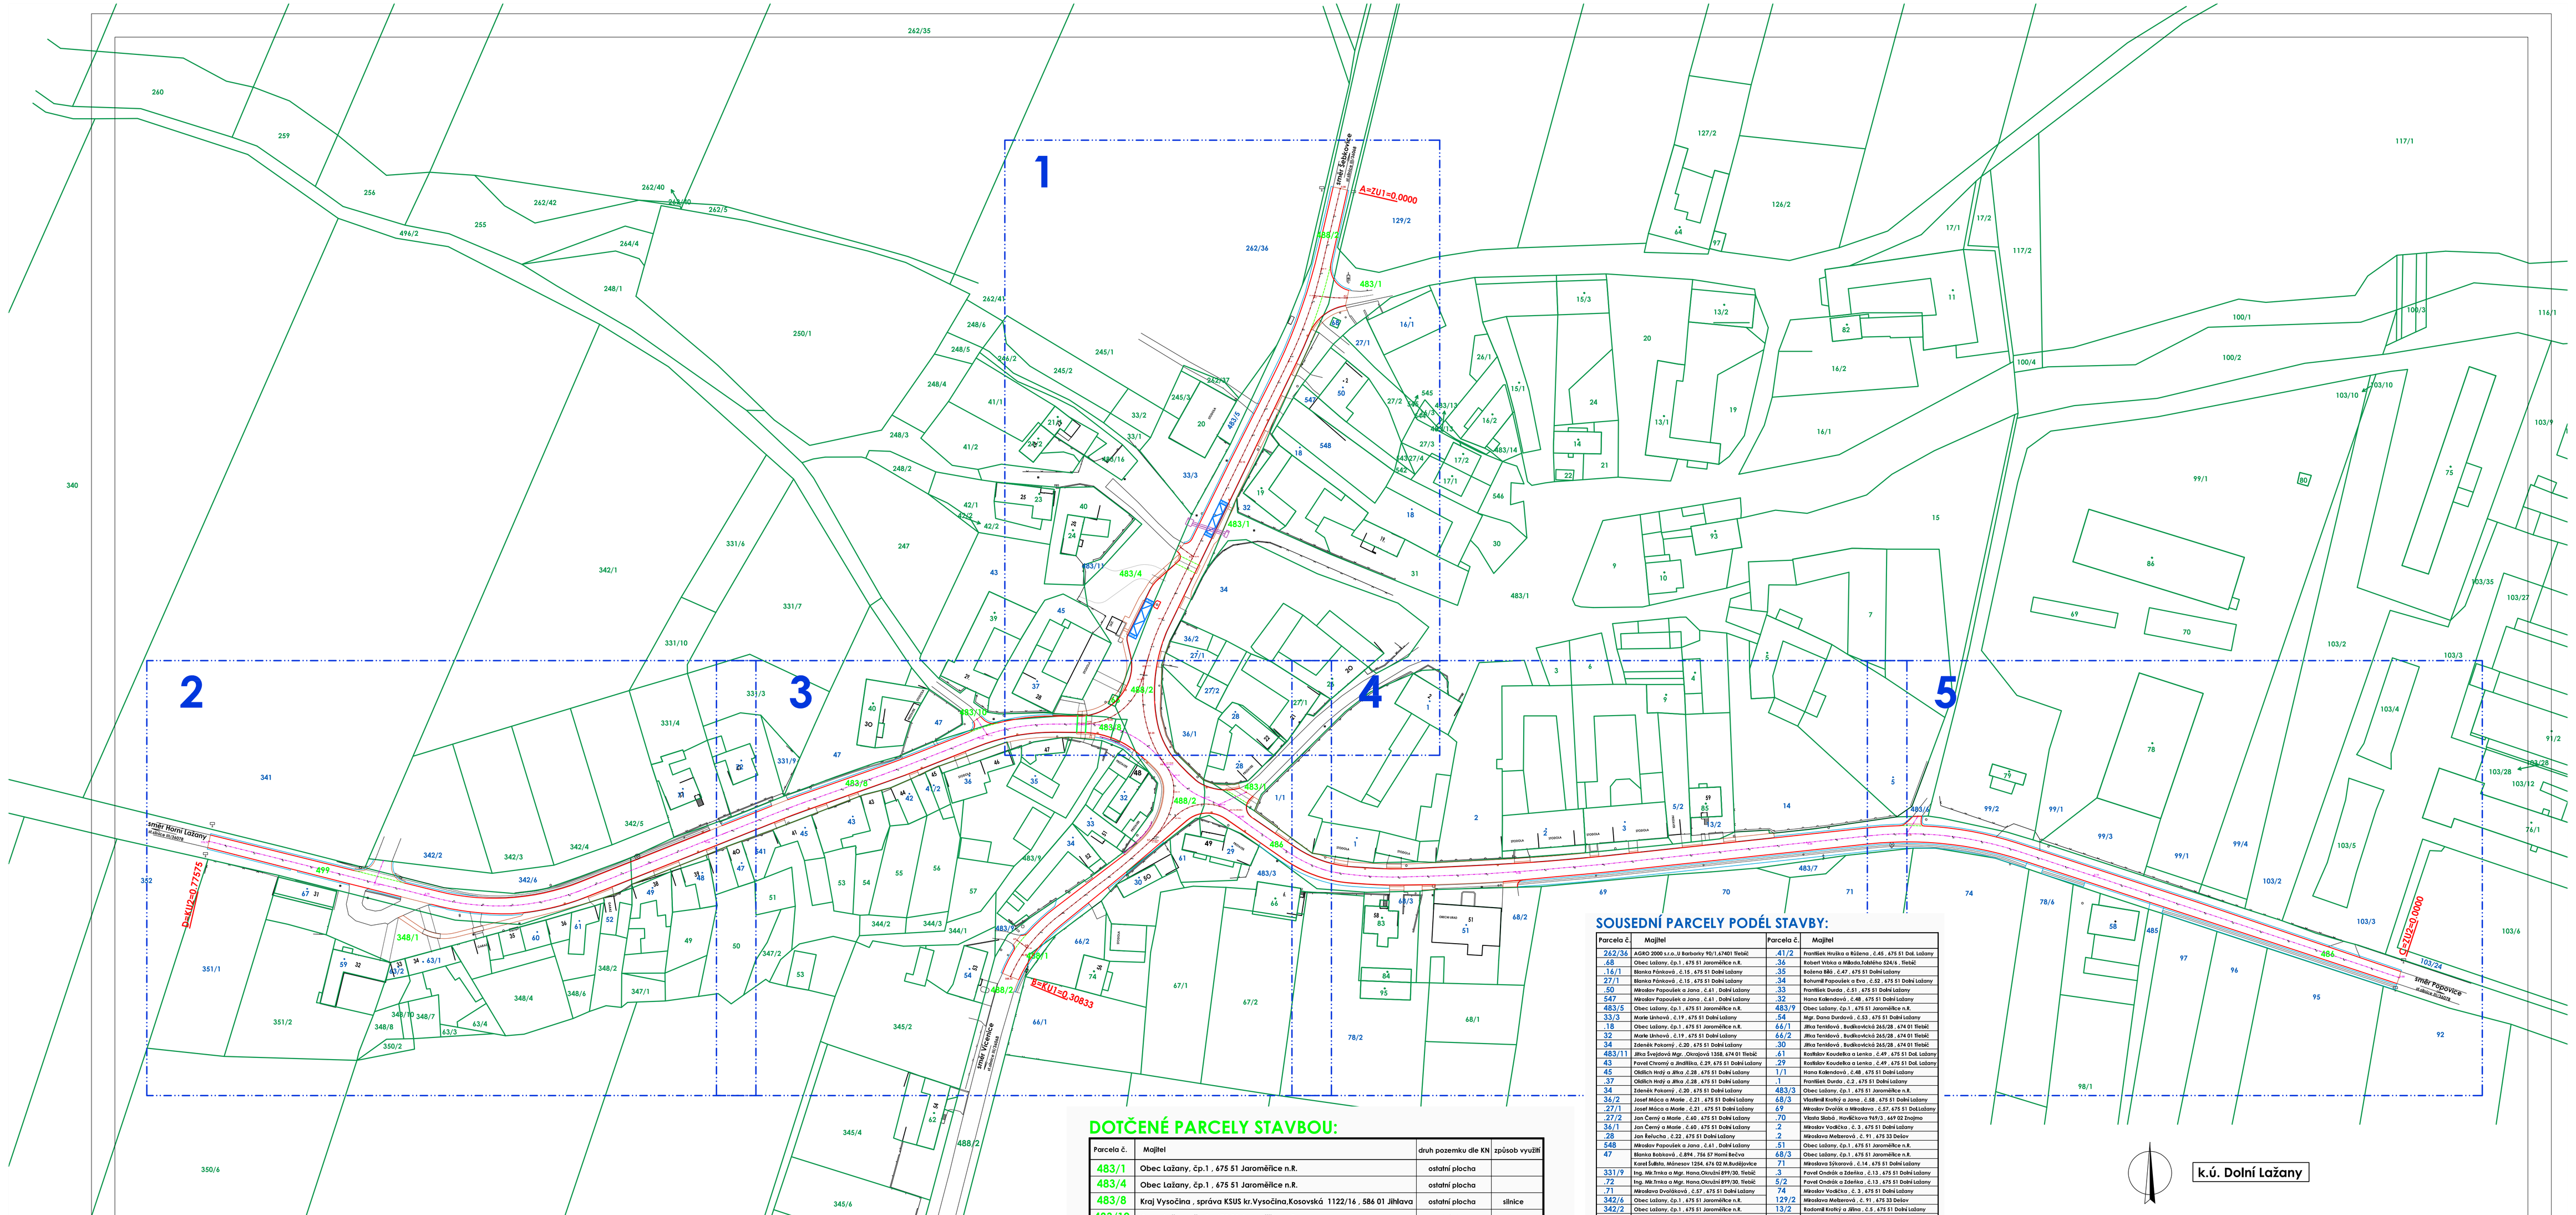

DOTČENÉ PARCELY STAVBOU:

Parcela č.	Majitel	druh pozemku dle KN	způsob využití
483/1	Obec Lažany, čp.1 , 675 51 Jaroměřice n.R.	ostatní plocha	
483/4	Obec Lažany, čp.1 , 675 51 Jaroměřice n.R.	ostatní plocha	
483/8	Kraj Vysočina , správa KSUS kr.Vysočina,Kosovská 1122/16 , 586 01 Jihlava	ostatní plocha	silnice
483/10	Obec Lažany, čp.1 , 675 51 Jaroměřice n.R.	ostatní plocha	silnice
486	Kraj Vysočina , správa KSUS kr.Vysočina,Kosovská 1122/16 , 586 01 Jihlava	ostatní plocha	silnice
488/1	Obec Lažany, čp.1 , 675 51 Jaroměřice n.R.	ostatní plocha	silnice
488/2	Kraj Vysočina , správa KSUS kr.Vysočina,Kosovská 1122/16 , 586 01 Jihlava	ostatní plocha	silnice
499	Kraj Vysočina , správa KSUS kr.Vysočina,Kosovská 1122/16 , 586 01 Jihlava	ostatní plocha	silnice
s1.65	Obec Lažany, čp.1 , 675 51 Jaroměřice n.R.	zast.plocha	
348/1	Obec Lažany, čp.1 , 675 51 Jaroměřice n.R.	ostatní plocha	

SOUSEDNÍ PARCELY PODÉL STAVBY:

Parcela č.	Majitel	Parcela č.	Majitel
262/36	AGRO 2000 s.r.o.,U Barborky 90,1,67401 Třebíč	.41/2	František Hruška a Růžena , č.45 , 675 51 Dol. Lažany
.68	Obec Lažany, čp.1 , 675 51 Jaroměřice n.R.	.36	Robert Vitko a Nikola,Tábilčina 624/4 , Třebíč
16/1	Blanka Pánková , č.19 , 675 51 Dolní Lažany	.35	Božena Bílá , č.47 , 675 51 Dolní Lažany
27/1	Blanka Pánková , č.19 , 675 51 Dolní Lažany	.34	Bohumil Papoušek a Eva , č.52 , 675 51 Dolní Lažany
.50	Miroslava Papoušek a Jana , č.41 , Dolní Lažany	.33	František Durda , č.51 , 675 51 Dolní Lažany
547	Miroslav Papoušek a Jana , č.41 , Dolní Lažany	.32	Hana Kolárová , č.48 , 675 51 Dolní Lažany
483/5	Obec Lažany, čp.1 , 675 51 Jaroměřice n.R.	483/9	Obec Lažany, čp.1 , 675 51 Jaroměřice n.R.
33/3	Marie Urbová , č.19 , 675 51 Dolní Lažany	.54	Mgr. Dana Durdová , č.53 , 675 51 Dolní Lažany
.18	Obec Lažany, čp.1 , 675 51 Jaroměřice n.R.	66/1	Jitka Terlitová , Budkovická 265/28 , 674 01 Třebíč
32	Marie Urbová , č.19 , 675 51 Dolní Lažany	66/2	Jitka Terlitová , Budkovická 265/28 , 674 01 Třebíč
34	Zdeněk Pokorný , č.20 , 675 51 Dolní Lažany	.30	Jitka Terlitová , Budkovická 265/28 , 674 01 Třebíč
483/11	Jitka Svejdová Mgr. ,Otrokjná 1358, 674 01 Třebíč	.61	Radkov Koudelka a Lenka , č.49 , 675 51 Dol. Lažany
43	Pavel Chromý a Jindřiška, č.29, 675 51 Dolní Lažany	.29	Radkov Koudelka a Lenka , č.49 , 675 51 Dol. Lažany
45	Oldřich Holý a Jitka ,č.28 , 675 51 Dolní Lažany	1/1	Hana Kolárová , č.48 , 675 51 Dolní Lažany
.37	Oldřich Holý a Jitka č.28 , 675 51 Dolní Lažany	.1	František Durda , č.2 , 675 51 Dolní Lažany
34	Zdeněk Pokorný , č.20 , 675 51 Dolní Lažany	483/3	Obec Lažany, čp.1 , 675 51 Jaroměřice n.R.
36/2	Josef Máca a Marie , č.21 , 675 51 Dolní Lažany	68/3	Vlastimil Kruhoj a Jana , č.58 , 675 51 Dolní Lažany
.27/1	Josef Máca a Marie , č.21 , 675 51 Dolní Lažany	69	Miroslav Dvořák a Miradova , č.57, 675 51 DolLažany
.27/2	Jan Černý a Marie , č.40 , 675 51 Dolní Lažany	.70	Vlasta Stolná , Havlíčkova 969/3 , 669 02 Znojmo
36/1	Jan Černý a Marie , č.40 , 675 51 Dolní Lažany	.2	Miroslav Vodička , č.3 , 675 51 Dolní Lažany
.28	Jan Řeřicha , č.32 , 675 51 Dolní Lažany	.2	Miroslava Mašanová , č.91 , 675 33 Dešov
548	Miroslav Papoušek a Jana , č.41 , Dolní Lažany	.51	Obec Lažany, čp.1 , 675 51 Jaroměřice n.R.
47	Blanka Babincová , č.894 , 756 57 Horní Bečva	68/3	Obec Lažany, čp.1 , 675 51 Jaroměřice n.R.
	Karel Šubito, Máchrovo 1254, 674 02 Mr.Budějovice	71	Miradova Sýkorová , č.14 , 675 51 Dolní Lažany
331/9	Ing. Mk Trnka a Mgr. Hana,Okružní 899/30, Třebíč	.3	Pavel Ondrák a Zdeňka , č.13 , 675 51 Dolní Lažany
.72	Ing. Mk Trnka a Mgr. Hana,Okružní 899/30, Třebíč	5/2	Pavel Ondrák a Zdeňka , č.13 , 675 51 Dolní Lažany
.71	Miradova Dvořáková , č.57 , 675 51 Dolní Lažany	.74	Miradov Vodička , č.3 , 675 51 Dolní Lažany
342/6	Obec Lažany, čp.1 , 675 51 Jaroměřice n.R.	129/2	Miroslava Mašanová , č. 91 , 675 33 Dešov
342/2	Obec Lažany, čp.1 , 675 51 Jaroměřice n.R.	13/2	Radomil Knihý a Jitka , č.5 , 675 51 Dolní Lažany
341	Vladimír Kalužica a Mikoda, č.10, 675 51 D.Lažany	14	Stanislav Dvořák a Andělín , č.7 , 675 51 Dolní Lažany
352	Stanislav Novotný , č.55 , 675 51 Bohuslice	.5	Stanislav Dvořák a Andělín , č.7 , 675 51 Dolní Lažany
351/1	Tomáš Dyšlíková, Tyršova 146, 67501 Jaroměřice n.R	483/6	Stanislav Dvořák a Andělín , č.7 , 675 51 Dolní Lažany
.67	Tomáš Dyšlíková, Tyršova 146, 67501 Jaroměřice n.R	99/2	Milan Rybníčář , Chelčického 1577, 676 02 M.Buděj
.59	Lubomír Pavlan a Pavla , č.32 , 675 51 Dolní Lažany	99/1	AGRO 2000 s.r.o. U Barborky 90/1,67401 Třebíč
.63/1	Věra Kvašková , Alšova 828/1 , 674 01 Třebíč	99/3	AGRO 2000 s.r.o. U Barborky 90/1,67401 Třebíč
.63/2	Marie Kurdevová,Vavřikova 561/31 , 623 00 Brno	99/4	AGRO 2000 s.r.o. U Barborky 90/1,67401 Třebíč
.60	Zbyněk Vaňous , č.36 , 675 51 Dolní Lažany	103/2	AGRO 2000 s.r.o. U Barborky 90/1,67401 Třebíč
.61	Luňšů Hobza , č.36 , 675 51 Dolní Lažany	78/6	AGRO 2000 PLNÍD s.r.o.,M. Horákové 390,67401 Třebíč
.52	Luňšů Hobza , č.36 , 675 51 Dolní Lažany	.58	Pavel Bílý , č.47 , 675 51 Dolní Lažany
.49	Františ Vojtěch , č.38 , 675 51 Dolní Lažany	485	Obec Lažany, čp.1 , 675 51 Jaroměřice n.R.
	Františ Vojtěch , Čtrnice 76 , 387 73 Bavorov	97	AGRO 2000 s.r.o. U Barborky 90/1,67401 Třebíč
.48	Bohumil Malý a Marie , č.39 , 675 51 Dolní Lažany	96	AGROFARMA s.r.o.,Dolní Lažany 26 , 67602 Vícenice
.47	Ing.Jan Kuchař , Sídlová 4305/2 , 580 01 Jihlava	95	Ladislav Papoušek , č.17 , 675 51 Dolní Lažany
541	Jaroslav Kuchař,Chelčického 267,67402 M.Budějov.	92	Zdeněk Pokorný , č.20 , 675 51 Dolní Lažany
.45	Jaroslav Kuchař,Chelčického 267,67402 M.Budějov.	103/3	AGRO 2000 s.r.o. U Barborky 90/1,67401 Třebíč
.43	Andrea Vašenová , č.35 , 675 51 Dolní Lažany	103/24	AGRO 2000 s.r.o. U Barborky 90/1,67401 Třebíč
.42	Karel Holý Ing. ,č.44 , 675 51 Dolní Lažany		

k.ú. Dolní Lažany

ZODPOVĚDNÝ PROJEKTANT	PROJEKTANT	VYPRACOVAL	
SIMONA STADNIOVÁ	ING. B. BEROUN	ING. B. BEROUN	

ING. BOHUMIL BEROUN
projektování staveb
Slunná 1137 , 674 01 Třebíč
IČO 604 07 336

POZEMEK:	parc.č.483/1,483/4,483/8,486,488/1-2,499,348/1,st.65
INVESTOR:	Obec Dolní Lažany , Dolní Lažany 1 , 675 51 Jaroměřice n.R.
AKCE:	III/36068 , III/36078 DOLNÍ LAŽANY , PRŮTAH SO101 - ÚSEK A-B (III/36068) SO102 - ÚSEK C-D (III/36078) SO201 CHODNÍKY A ZPEVNĚNÉ PLOCHY
VÝKR.:	Situace katastrální

FORMÁT	A4
DATUM	11 / 2016
STUPEŇ	DSP
Č. ZAKÁZKY	12 / 2016
MĚŘÍTKO	1:800
Č. VÝKRESU	C.1.