


M. 1:5000/500

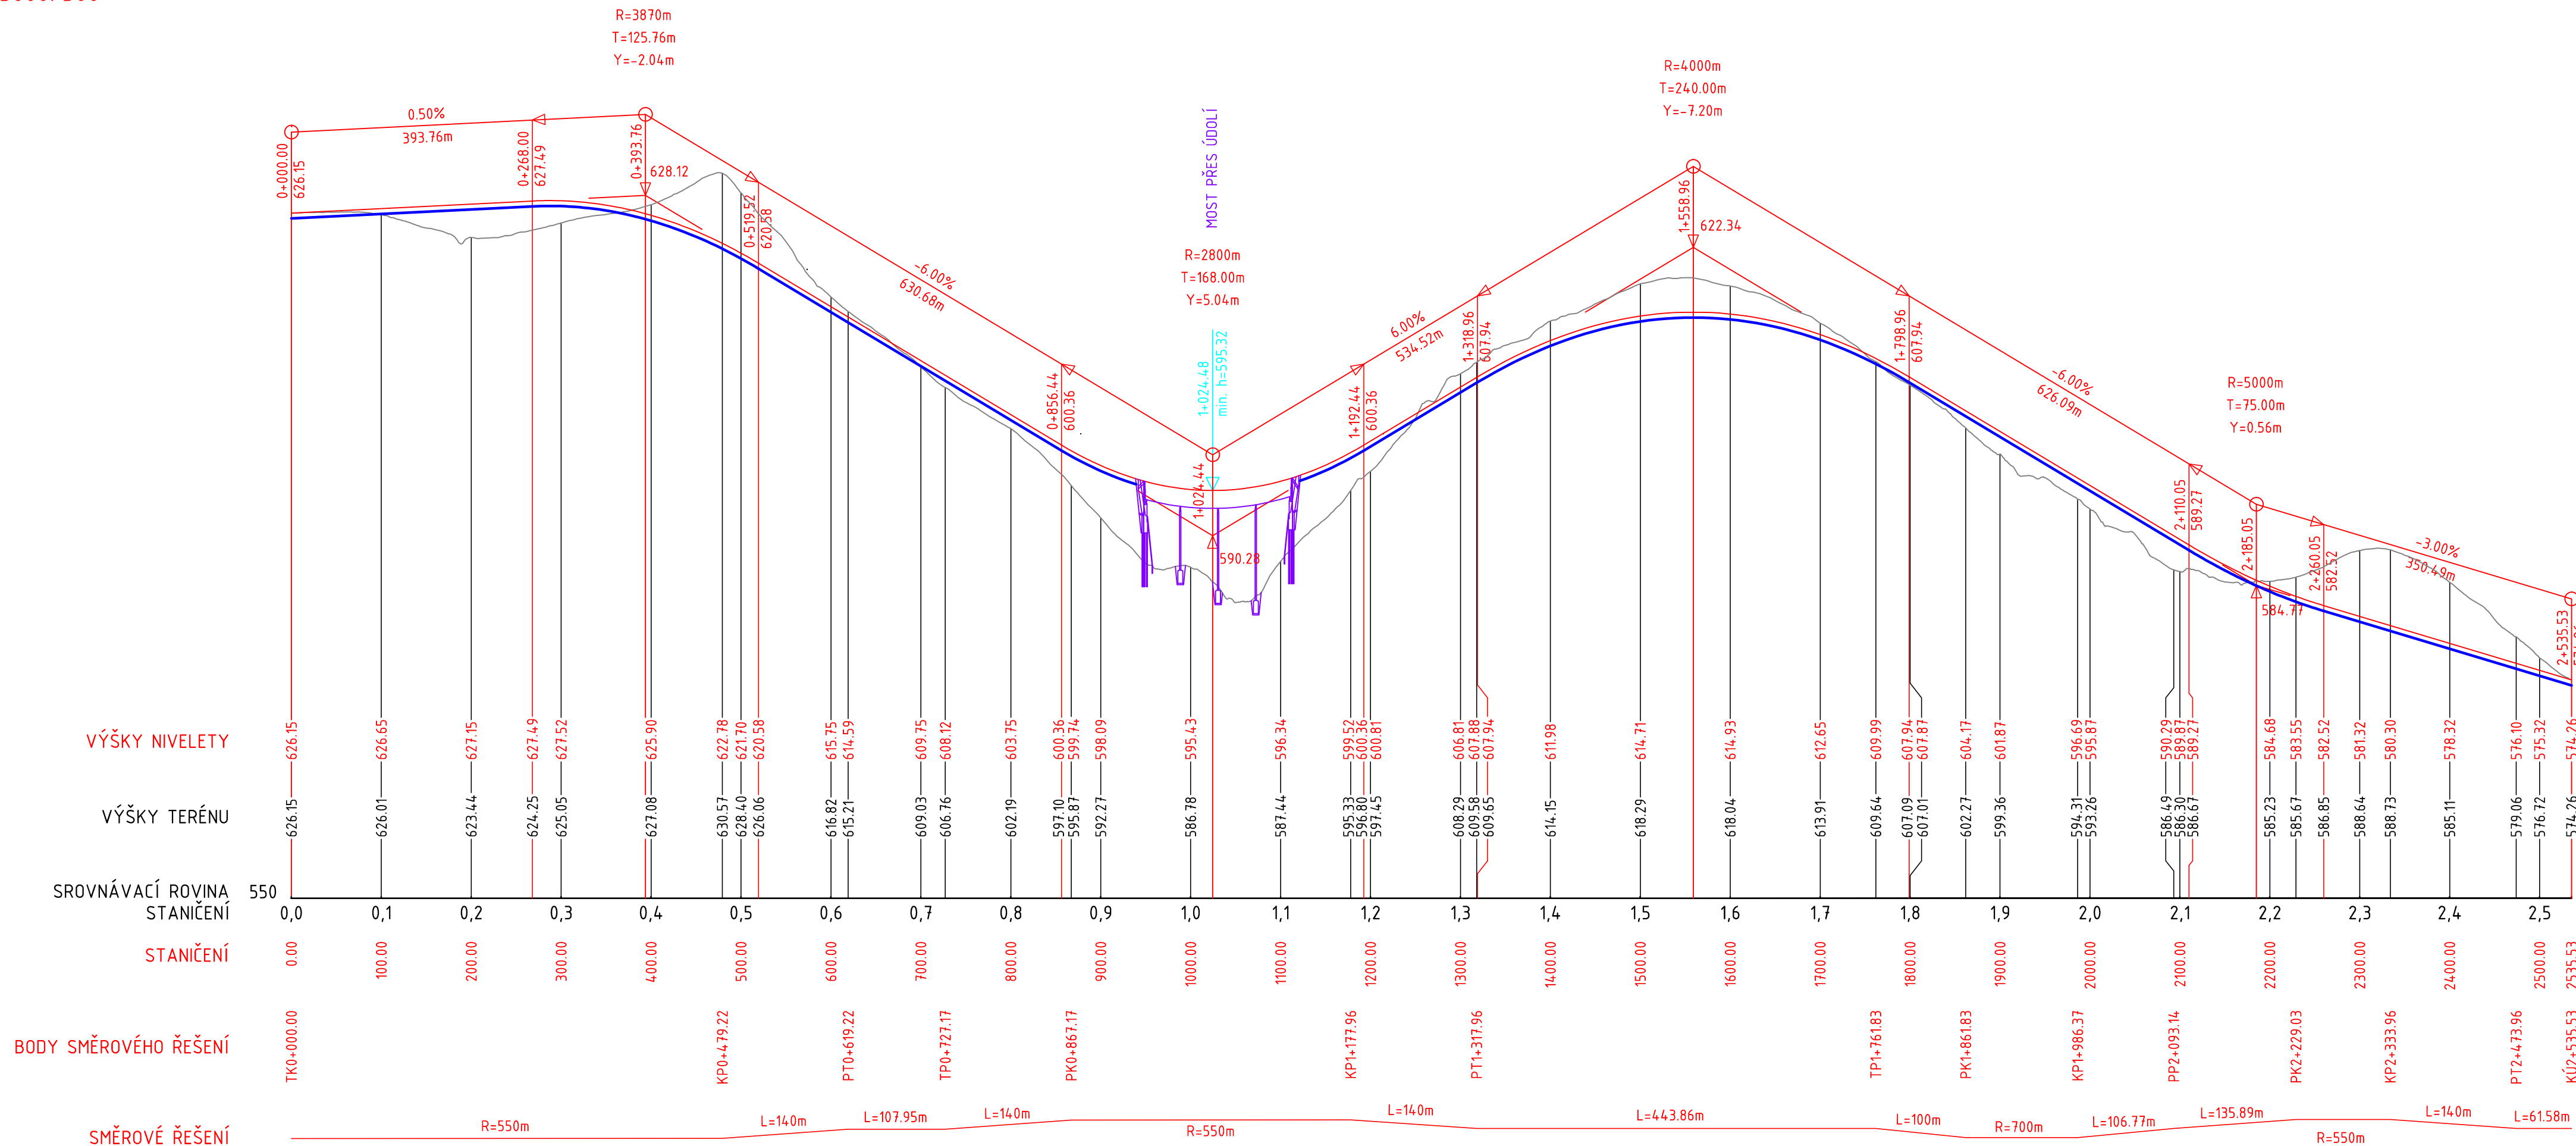

Změna:	Název změny:		Datum:		Provedl:		Podpis:			
Investor:			Objednatel:							
<div><div>ČEZ, a.s. Duhová 2/1444 140 53 Praha 4</div></div>			<div>ÚJV Řež a.s., Hlavní 130, Řež, 250 68 Husinec Divize ENERGOPROJEKT Praha NA Žertvách 2247/29, 180 00 Praha 8</div>							
METROPROJEKT Praha a.s. nám. I. P. Pavlova 2/1786 120 00 Praha 2 generální ředitel: Ing. David Krása tel.: +420 296 154 105 www.metroprojekt.cz info@metroprojekt.cz			<div><div>METROPROJEKT</div></div>				Souprava číslo:			
HIP:		Podpis:		Název a účel díla:						
Ing. Petr Vyskočil				PODKLADY PRO AKTUALIZACI ZÚR KRAJŮ A ÚP OBCÍ DOTČENÝCH TRANSPORTEM NTK V SOUVISLOSTI S VÝSTAVBOU NJZ V LOKALITĚ DUKOVANY						
tel.: 296 154 153										
Stupeň: STUDIE										
Zpracovatelský útvar:			Název části díla:				DP3			
S 60 - dopravních staveb			PODKLADY PRO AKTUALIZACI ZÚR A				DP3			
tel.: 296 154 247			STUDIE SOUBORU STAVEB				G.			
Vedoucí útvaru:			Podpis:		Pozemní komunikace					
Ing. Petr Zobal										
Odpovědný projektant:			Podpis:		Název přílohy:				Číslo stavby	
Ing. Jaroslav Vala					Úsek H2 Jihlava – Okříšky Červená Hospoda				H26	
Vyrpracoval:			Podpis:		Obchvat obce Zašovice				Číslo příl.:	
Ing. Jaroslav Vala					PODÉLNÝ PROFIL					
Skart. znak:	V20/2037	Datum:	05/2016	1ČD:	15	6715	03	08	10	04
Počet formátů:	4 x A4	Měřítko:	1:5000/50							002