


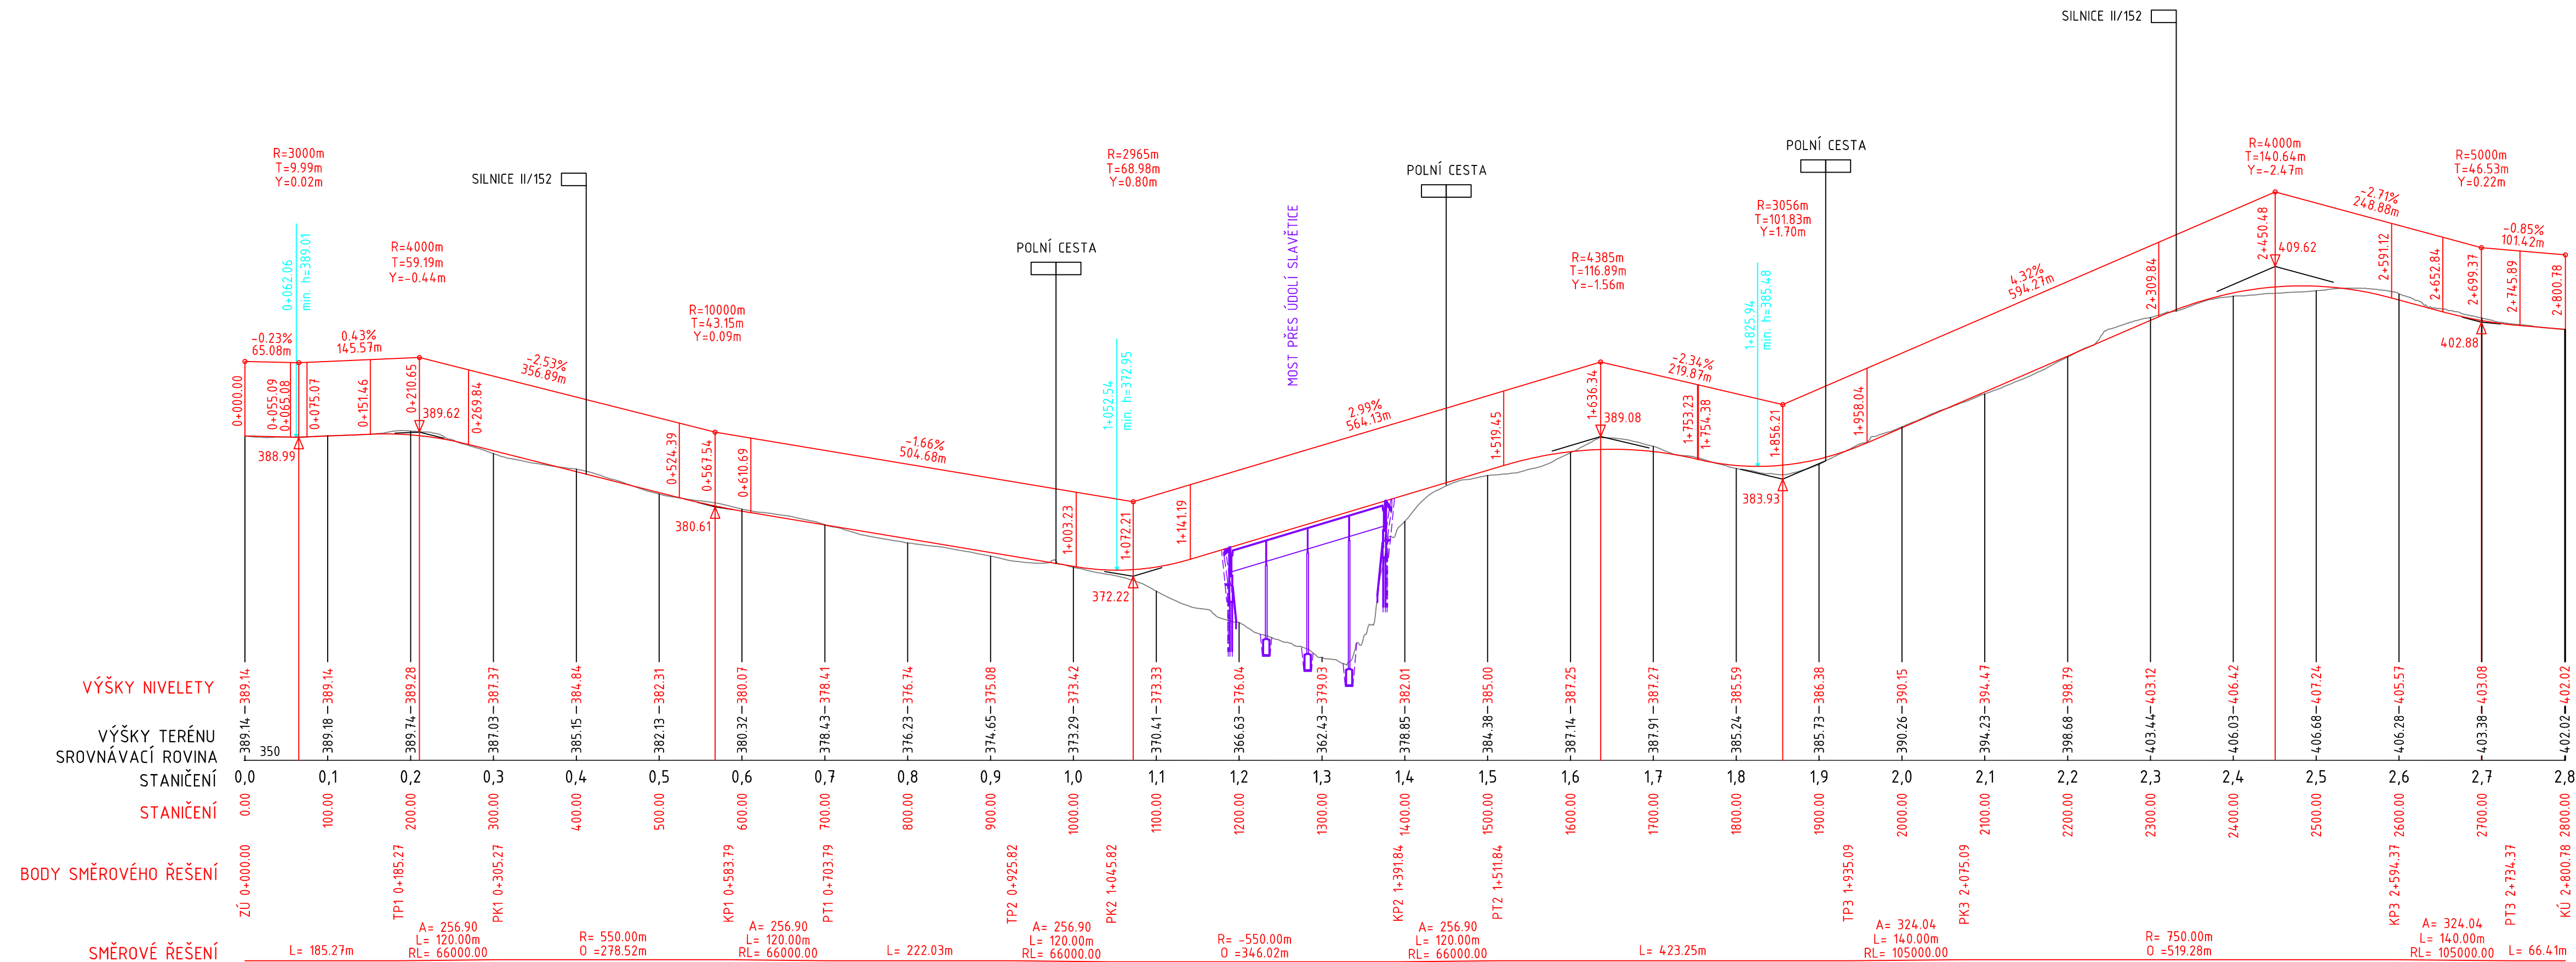


PODÉLNÝ PROFIL-OBCHVAT SLAVĚTICE-II/152
M. 1:5000/500



Změna:	Název změny:					Datum:	Provedl:	Podpis:		
Investor:					Objednatel:					
<div>ČEZ, a.s. Duhová 2/1444 140 53 Praha 4</div>					<div>ÚJV Řež a.s., Hlavní 130, Řež, 250 68 Husinec Divize ENERGOPROJEKT Praha NA Žertvách 2247/29, 180 00 Praha 8</div>					
METROPROJEKT Praha a.s. nám. I. P. Pavlova 2/1786 120 00 Praha 2 generální ředitel: Ing. David Krása tel.: +420 296 154 105 www.metroprojekt.cz info@metroprojekt.cz					<div>METROPROJEKT</div>					Souprava číslo:
HIP:		Podpis:		Název a účel díla:						
Ing. Petr Vyskočil				PODKLADY PRO AKTUALIZACI ZÚR KRAJŮ A ÚP OBCÍ DOTČENÝCH TRANSPORTEM NTK V SOUVISLOSTI S VÝSTAVBOU NJZ V LOKALITĚ DUKOVANY						
tel: 296 154 153										
Stupeň: STUDIE										
Zpracovatelský útvar:				Název části díla:						
S 60 - dopravních staveb				PODKLADY PRO AKTUALIZACI ZUR A					DP3	
tel: 296 154 247				STUDIE SOUBORU STAVEB						
Vedoucí útvar:				Podpis:						
Ing. Petr Zobal									G.	
Odpovědný projektant:				Podpis:					Název přílohy:	
Ing. Tomáš Jiras									Číslo stavby	
Vypracoval:				Podpis:					15	
Ing. Tomáš Jiras									Číslo příl.:	
Skart. znak:	V202037	Datum:	05/2016							002
Počet formátů:	4 x A4	Měřítko:	1:5000/500	ICD:	15	6715	03	08	11	02