


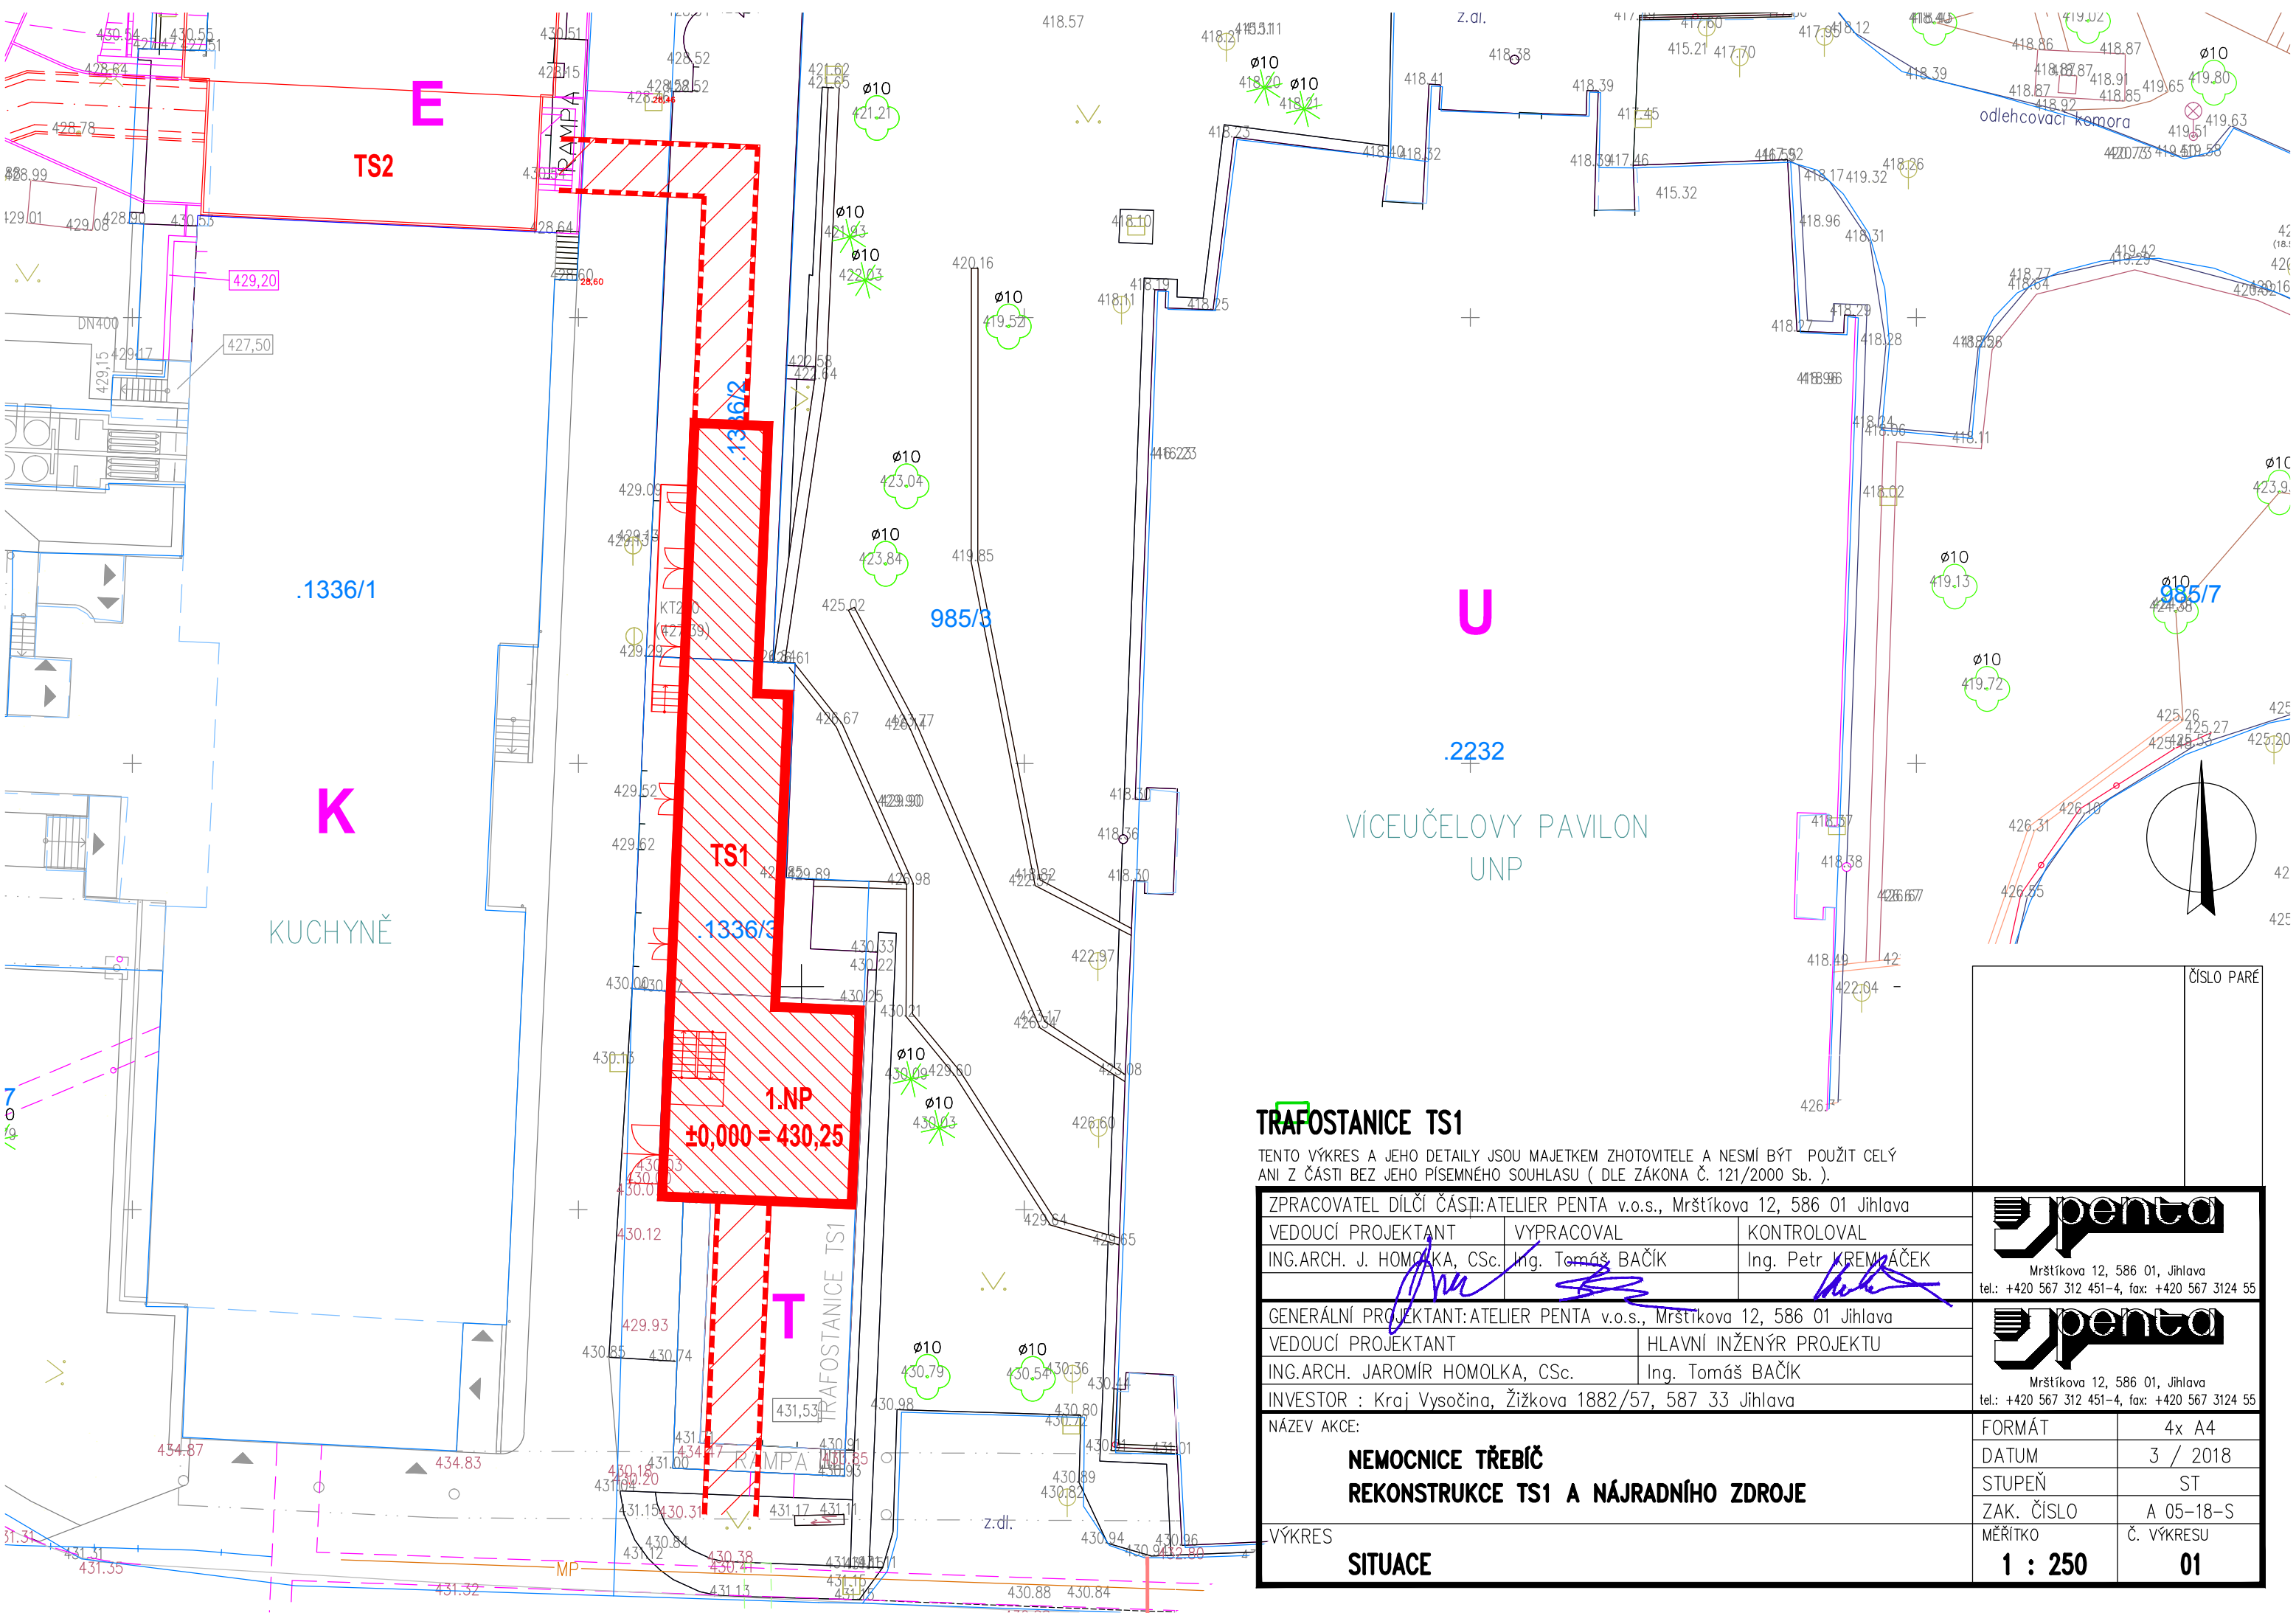

TRAFOSTANICE TS1

TENTO VÝKRES A JEHO DETAILS JSOU MAJETKEM ZHOTOVITELE A NESMÍ BÝT POUŽIT CELÝ ANI Z ČÁSTI BEZ JEHO PÍSEMNÉHO SOUHLASU (DLE ZÁKONA Č. 121/2000 Sb.).

ZPRACOVATEL DÍLČÍ ČÁSTI:ATELIER PENTA v.o.s., Mrštíkova 12, 586 01 Jihlava		
VEDOUCÍ PROJEKTANT	VYPRACOVAL	KONTROLOVAL
ING.ARCH. J. HOMOLKA, CSc.	Ing. Tomáš BAČÍK	Ing. Petr KREMLÁČEK
GENERÁLNÍ PROJEKTANT:ATELIER PENTA v.o.s., Mrštíkova 12, 586 01 Jihlava		
VEDOUCÍ PROJEKTANT	HLAVNÍ INŽENÝR PROJEKTU	
ING.ARCH. JAROMÍR HOMOLKA, CSc.	Ing. Tomáš BAČÍK	
INVESTOR : Kraj Vysočina, Žižkova 1882/57, 587 33 Jihlava		
NÁZEV AKCE:		
NEMOCNICE TŘEBÍČ		
REKONSTRUKCE TS1 A NÁJRADNÍHO ZDROJE		
VÝKRES		
SITUACE		

ČÍSLO PŘE	
penta	
Mrštíkova 12, 586 01, Jihlava tel.: +420 567 312 451-4, fax: +420 567 3124 55	
penta	
Mrštíkova 12, 586 01, Jihlava tel.: +420 567 312 451-4, fax: +420 567 3124 55	
FORMÁT	4x A4
DATUM	3 / 2018
STUPEŇ	ST
ZAK. ČÍSLO	A 05-18-S
MĚŘITKO	Č. VÝKRESU
1 : 250	01