


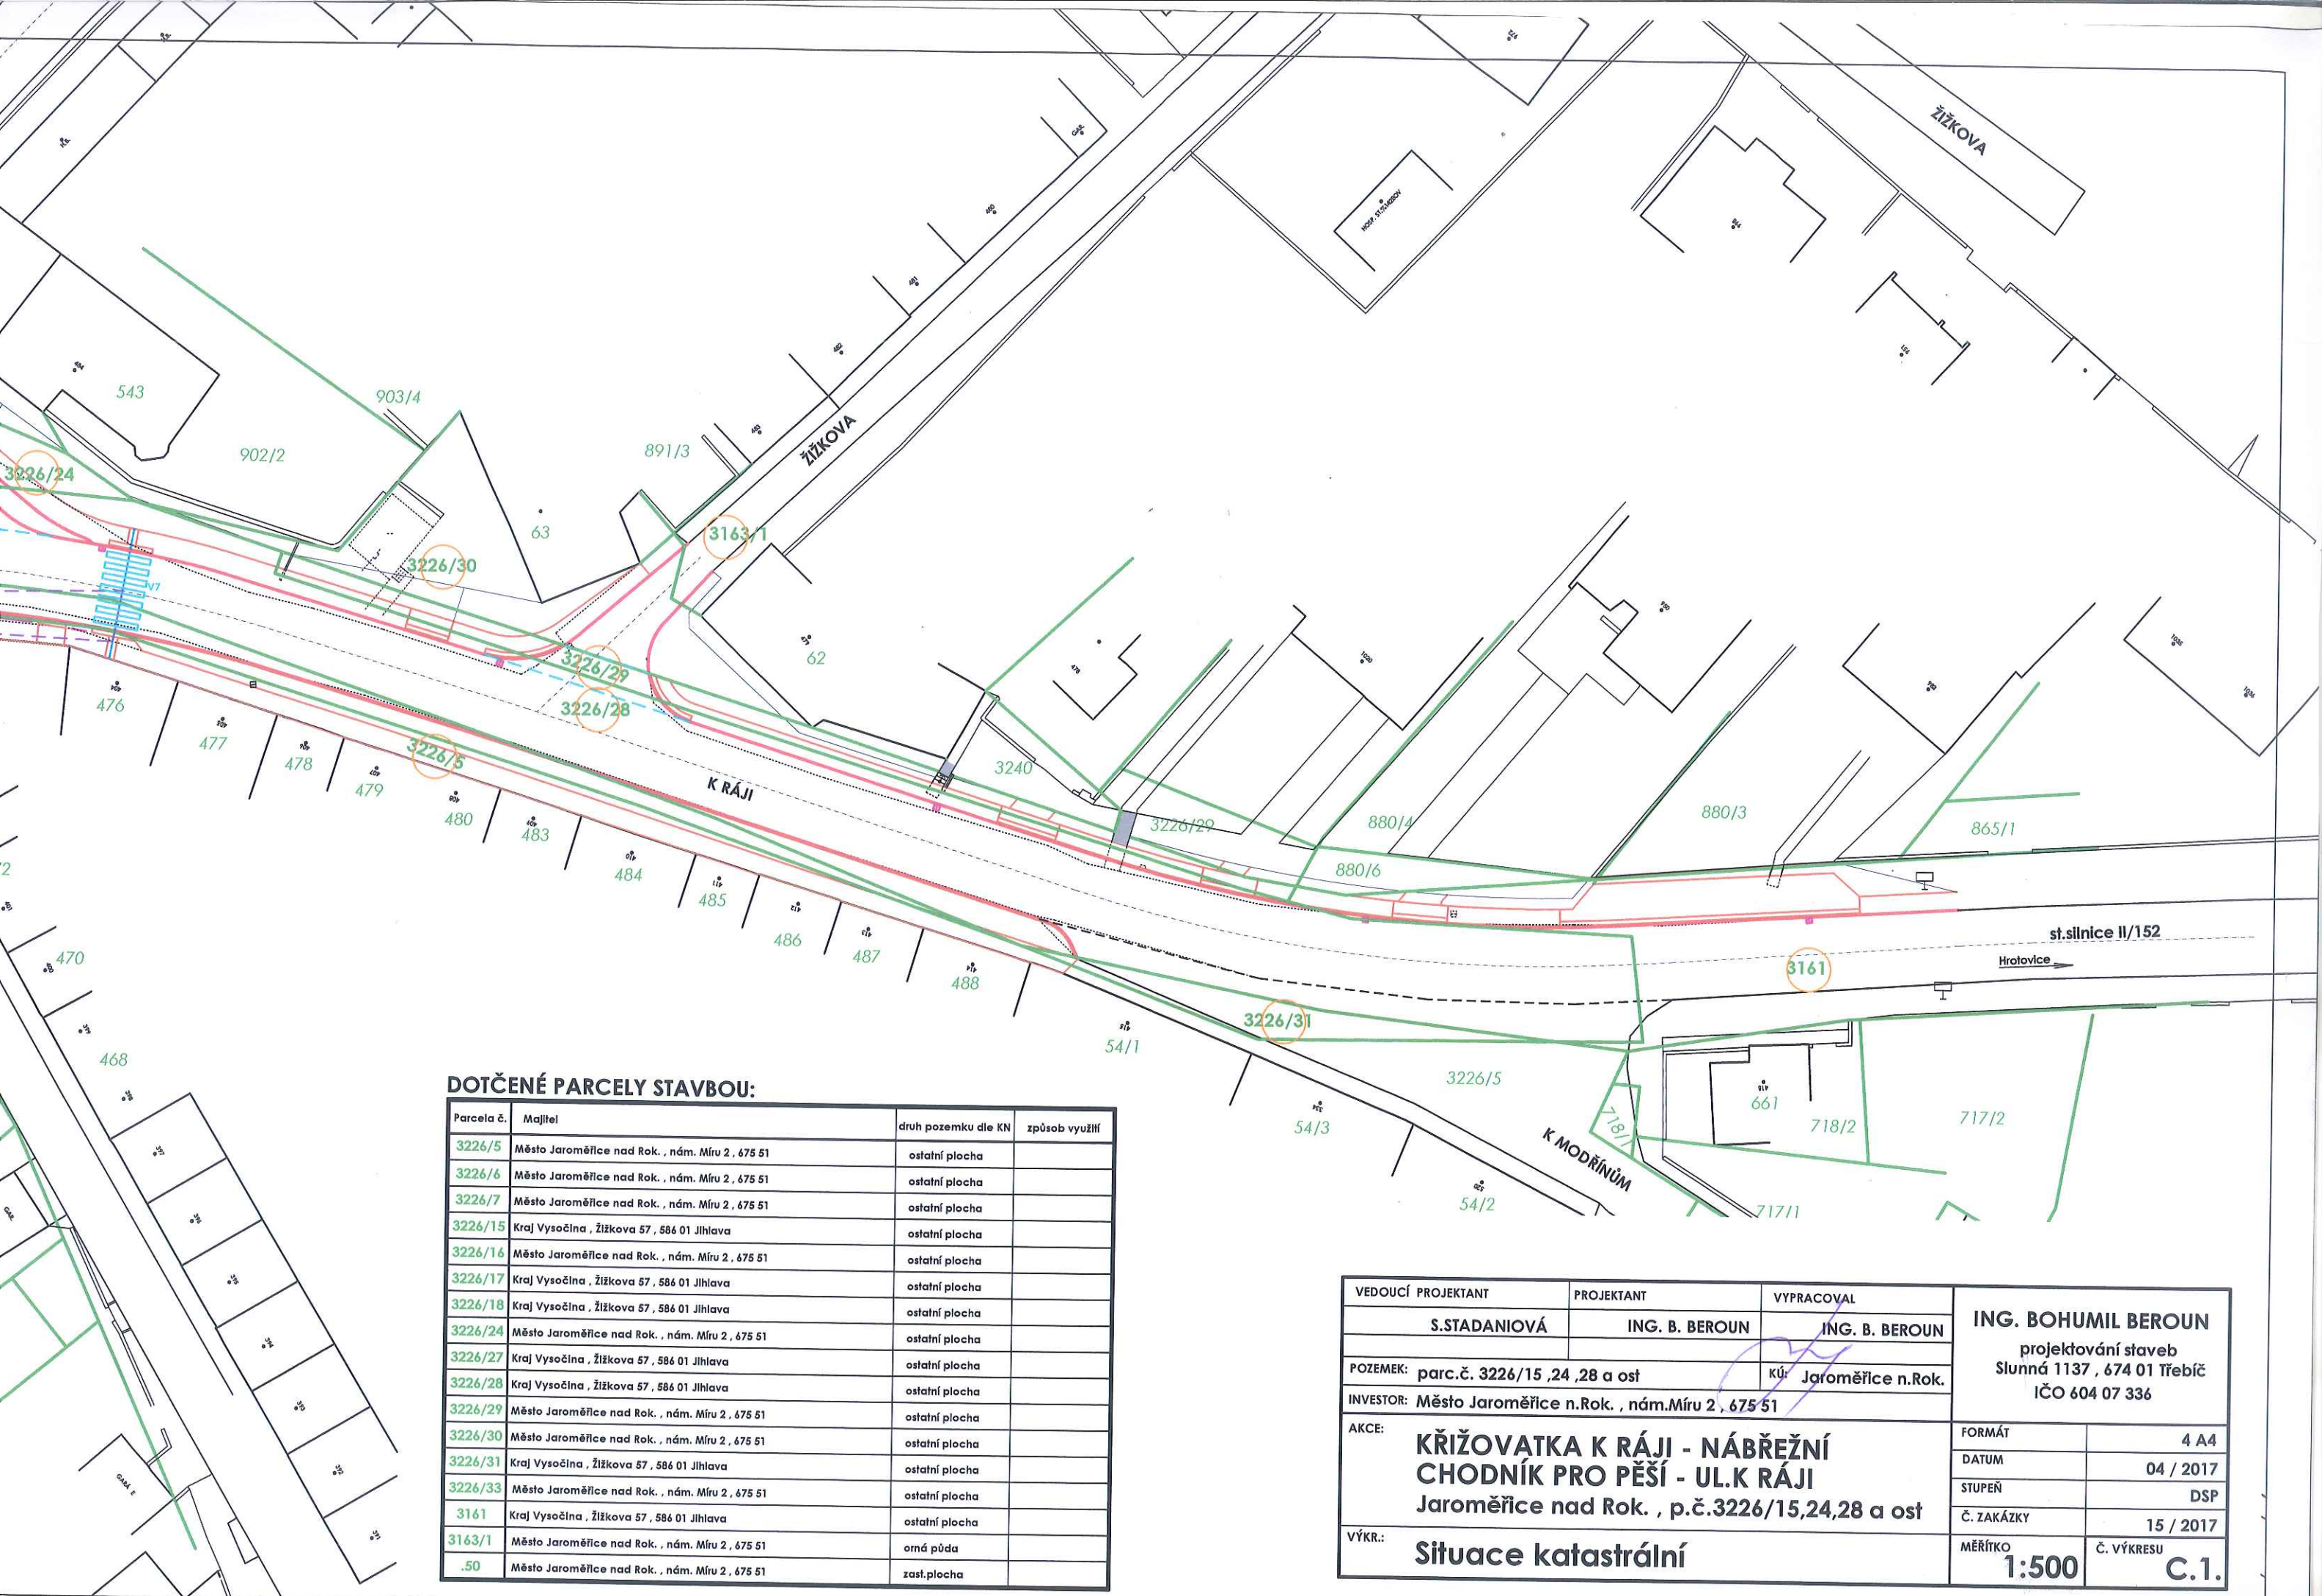

DOTČENÉ PARCELY STAVBOU:

Parcela č.	Majitel	druh pozemku dle KN	způsob využití
3226/5	Město Jaroměřice nad Rok. , nám. Míru 2 , 675 51	ostatní plocha	
3226/6	Město Jaroměřice nad Rok. , nám. Míru 2 , 675 51	ostatní plocha	
3226/7	Město Jaroměřice nad Rok. , nám. Míru 2 , 675 51	ostatní plocha	
3226/15	Kraj Vysočina , Žižkova 57 , 586 01 Jihlava	ostatní plocha	
3226/16	Město Jaroměřice nad Rok. , nám. Míru 2 , 675 51	ostatní plocha	
3226/17	Kraj Vysočina , Žižkova 57 , 586 01 Jihlava	ostatní plocha	
3226/18	Kraj Vysočina , Žižkova 57 , 586 01 Jihlava	ostatní plocha	
3226/24	Město Jaroměřice nad Rok. , nám. Míru 2 , 675 51	ostatní plocha	
3226/27	Kraj Vysočina , Žižkova 57 , 586 01 Jihlava	ostatní plocha	
3226/28	Kraj Vysočina , Žižkova 57 , 586 01 Jihlava	ostatní plocha	
3226/29	Město Jaroměřice nad Rok. , nám. Míru 2 , 675 51	ostatní plocha	
3226/30	Město Jaroměřice nad Rok. , nám. Míru 2 , 675 51	ostatní plocha	
3226/31	Kraj Vysočina , Žižkova 57 , 586 01 Jihlava	ostatní plocha	
3226/33	Město Jaroměřice nad Rok. , nám. Míru 2 , 675 51	ostatní plocha	
3161	Kraj Vysočina , Žižkova 57 , 586 01 Jihlava	ostatní plocha	
3163/1	Město Jaroměřice nad Rok. , nám. Míru 2 , 675 51	orná půda	
.50	Město Jaroměřice nad Rok. , nám. Míru 2 , 675 51	zast.plocha	

VEDOUCÍ PROJEKTANT	PROJEKTANT	VYPRACOVAL	ING. BOHUMIL BEROUN projektování staveb Slunná 1137 , 674 01 Třebíč IČO 604 07 336	
S.STADANIOVÁ	ING. B. BEROUN	ING. B. BEROUN		
POZEMEK:	parc.č. 3226/15 ,24 ,28 a ost	kú: Jaroměřice n.Rok.		
INVESTOR: Město Jaroměřice n.Rok. , nám.Míru 2 , 675 51				
AKCE: KŘIŽOVATKA K RÁJI - NÁBŘEŽNÍ CHODNÍK PRO PĚŠÍ - UL.K RÁJI Jaroměřice nad Rok. , p.č.3226/15,24,28 a ost			FORMÁT	4 A4
			DATUM	04 / 2017
			STUPEŇ	DSP
			Č. ZAKÁZKY	15 / 2017
VÝKR.: Situace katastrální			MĚŘÍTKO	Č. VÝKRESU
			1:500	C.1.

