


VYTČOVACÍ SOUŘADNICE:

ÚSEK	BOD, STANIČ.	souřadnice y	souřadnice x	kóta výšk
Autobus. zastávka Dobrovského ul.	b1	651 241.99	1166 098.96	420.05
	b2	651 241.74	1166 104.57	419.83
	b3	651 240.54	1166 109.41	419.66
	b4	651 240.54	1166 121.41	419.30
	b5	651 240.55	1166 130.58	419.04
	b6	651 240.79	1166 137.83	418.85
	b7	651 241.85	1166 148.99	418.58

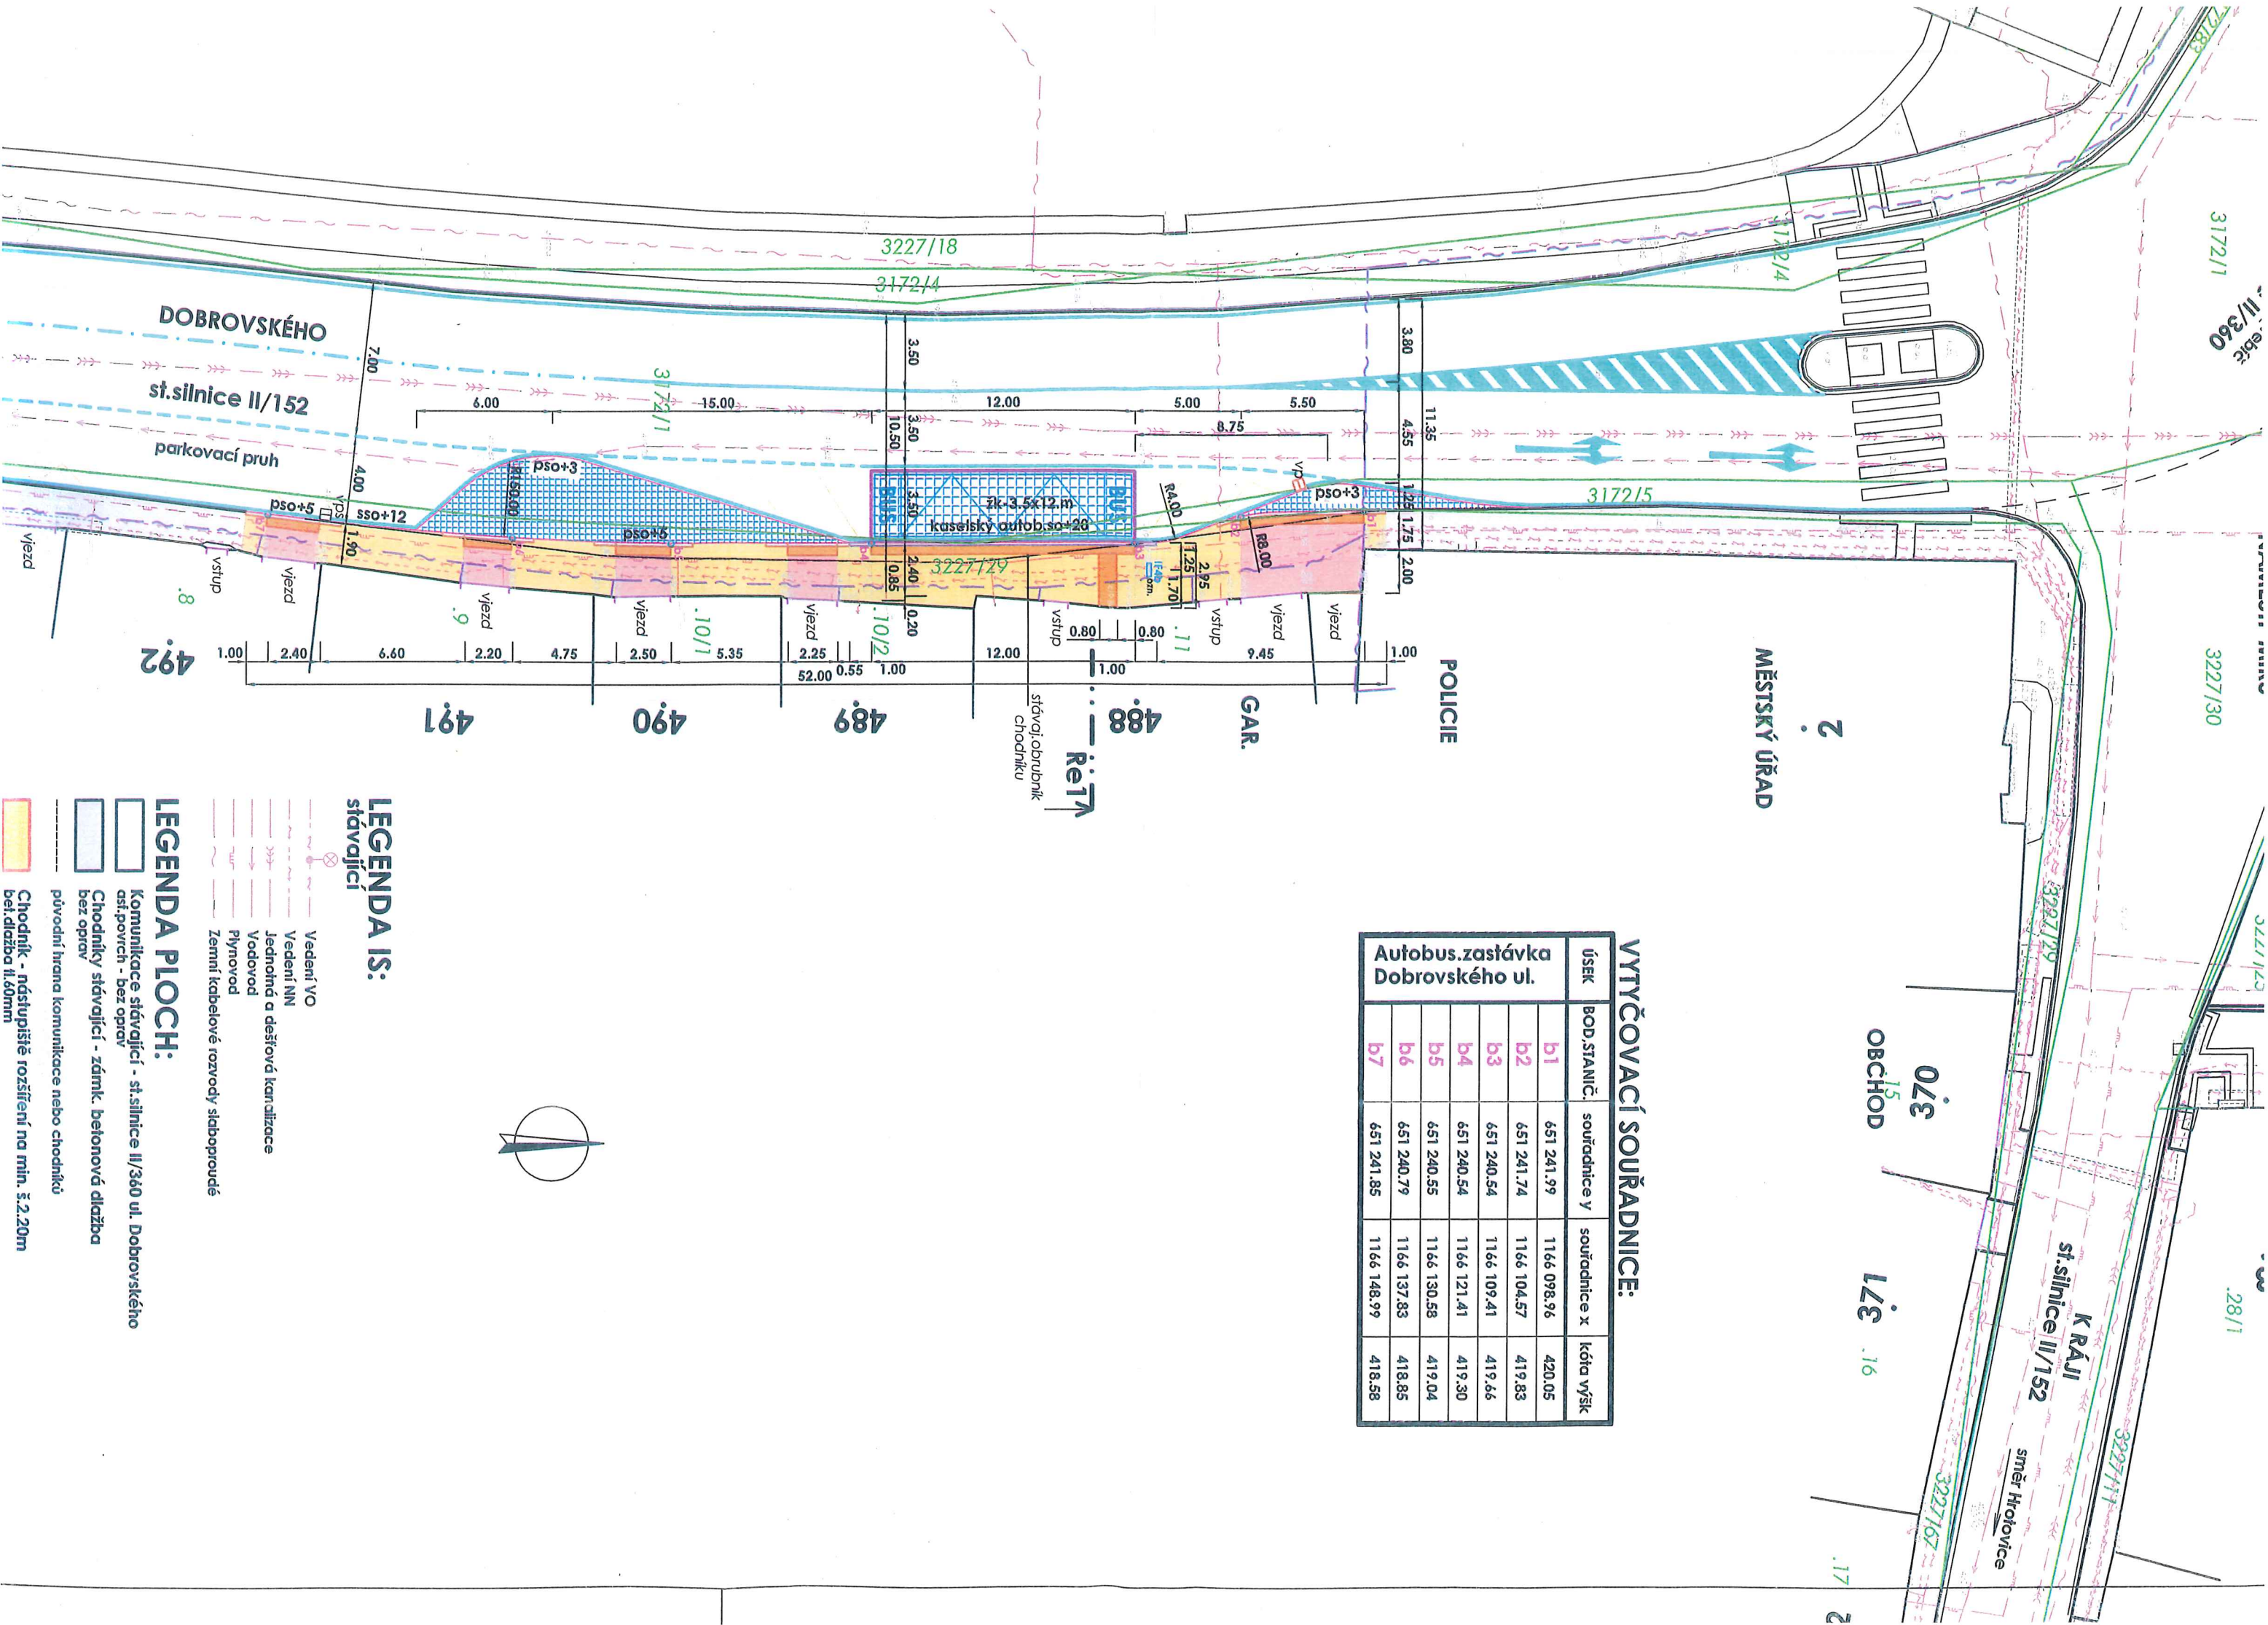

- LEGENDA IS:
stávající
- Vedení VO
 - Vedení NN
 - Jednotná a dešťová kanalizace
 - Vodovod
 - Plynovod
 - Zemní kabelové rozvody slaboproudé
- LEGENDA PLOCH:
- Komunikace stávající - st. silnice II/360 ul. Dobrovského
 - asf.povrch - bez oprav
 - Chodníky stávající - zámk. betonová dlažba
 - bez oprav
 - původní hrana komunikace nebo chodníků
 - Chodník - nástupišťe rozšíření na min. 3.2.20m
 - bei.dlažba II.60mm