


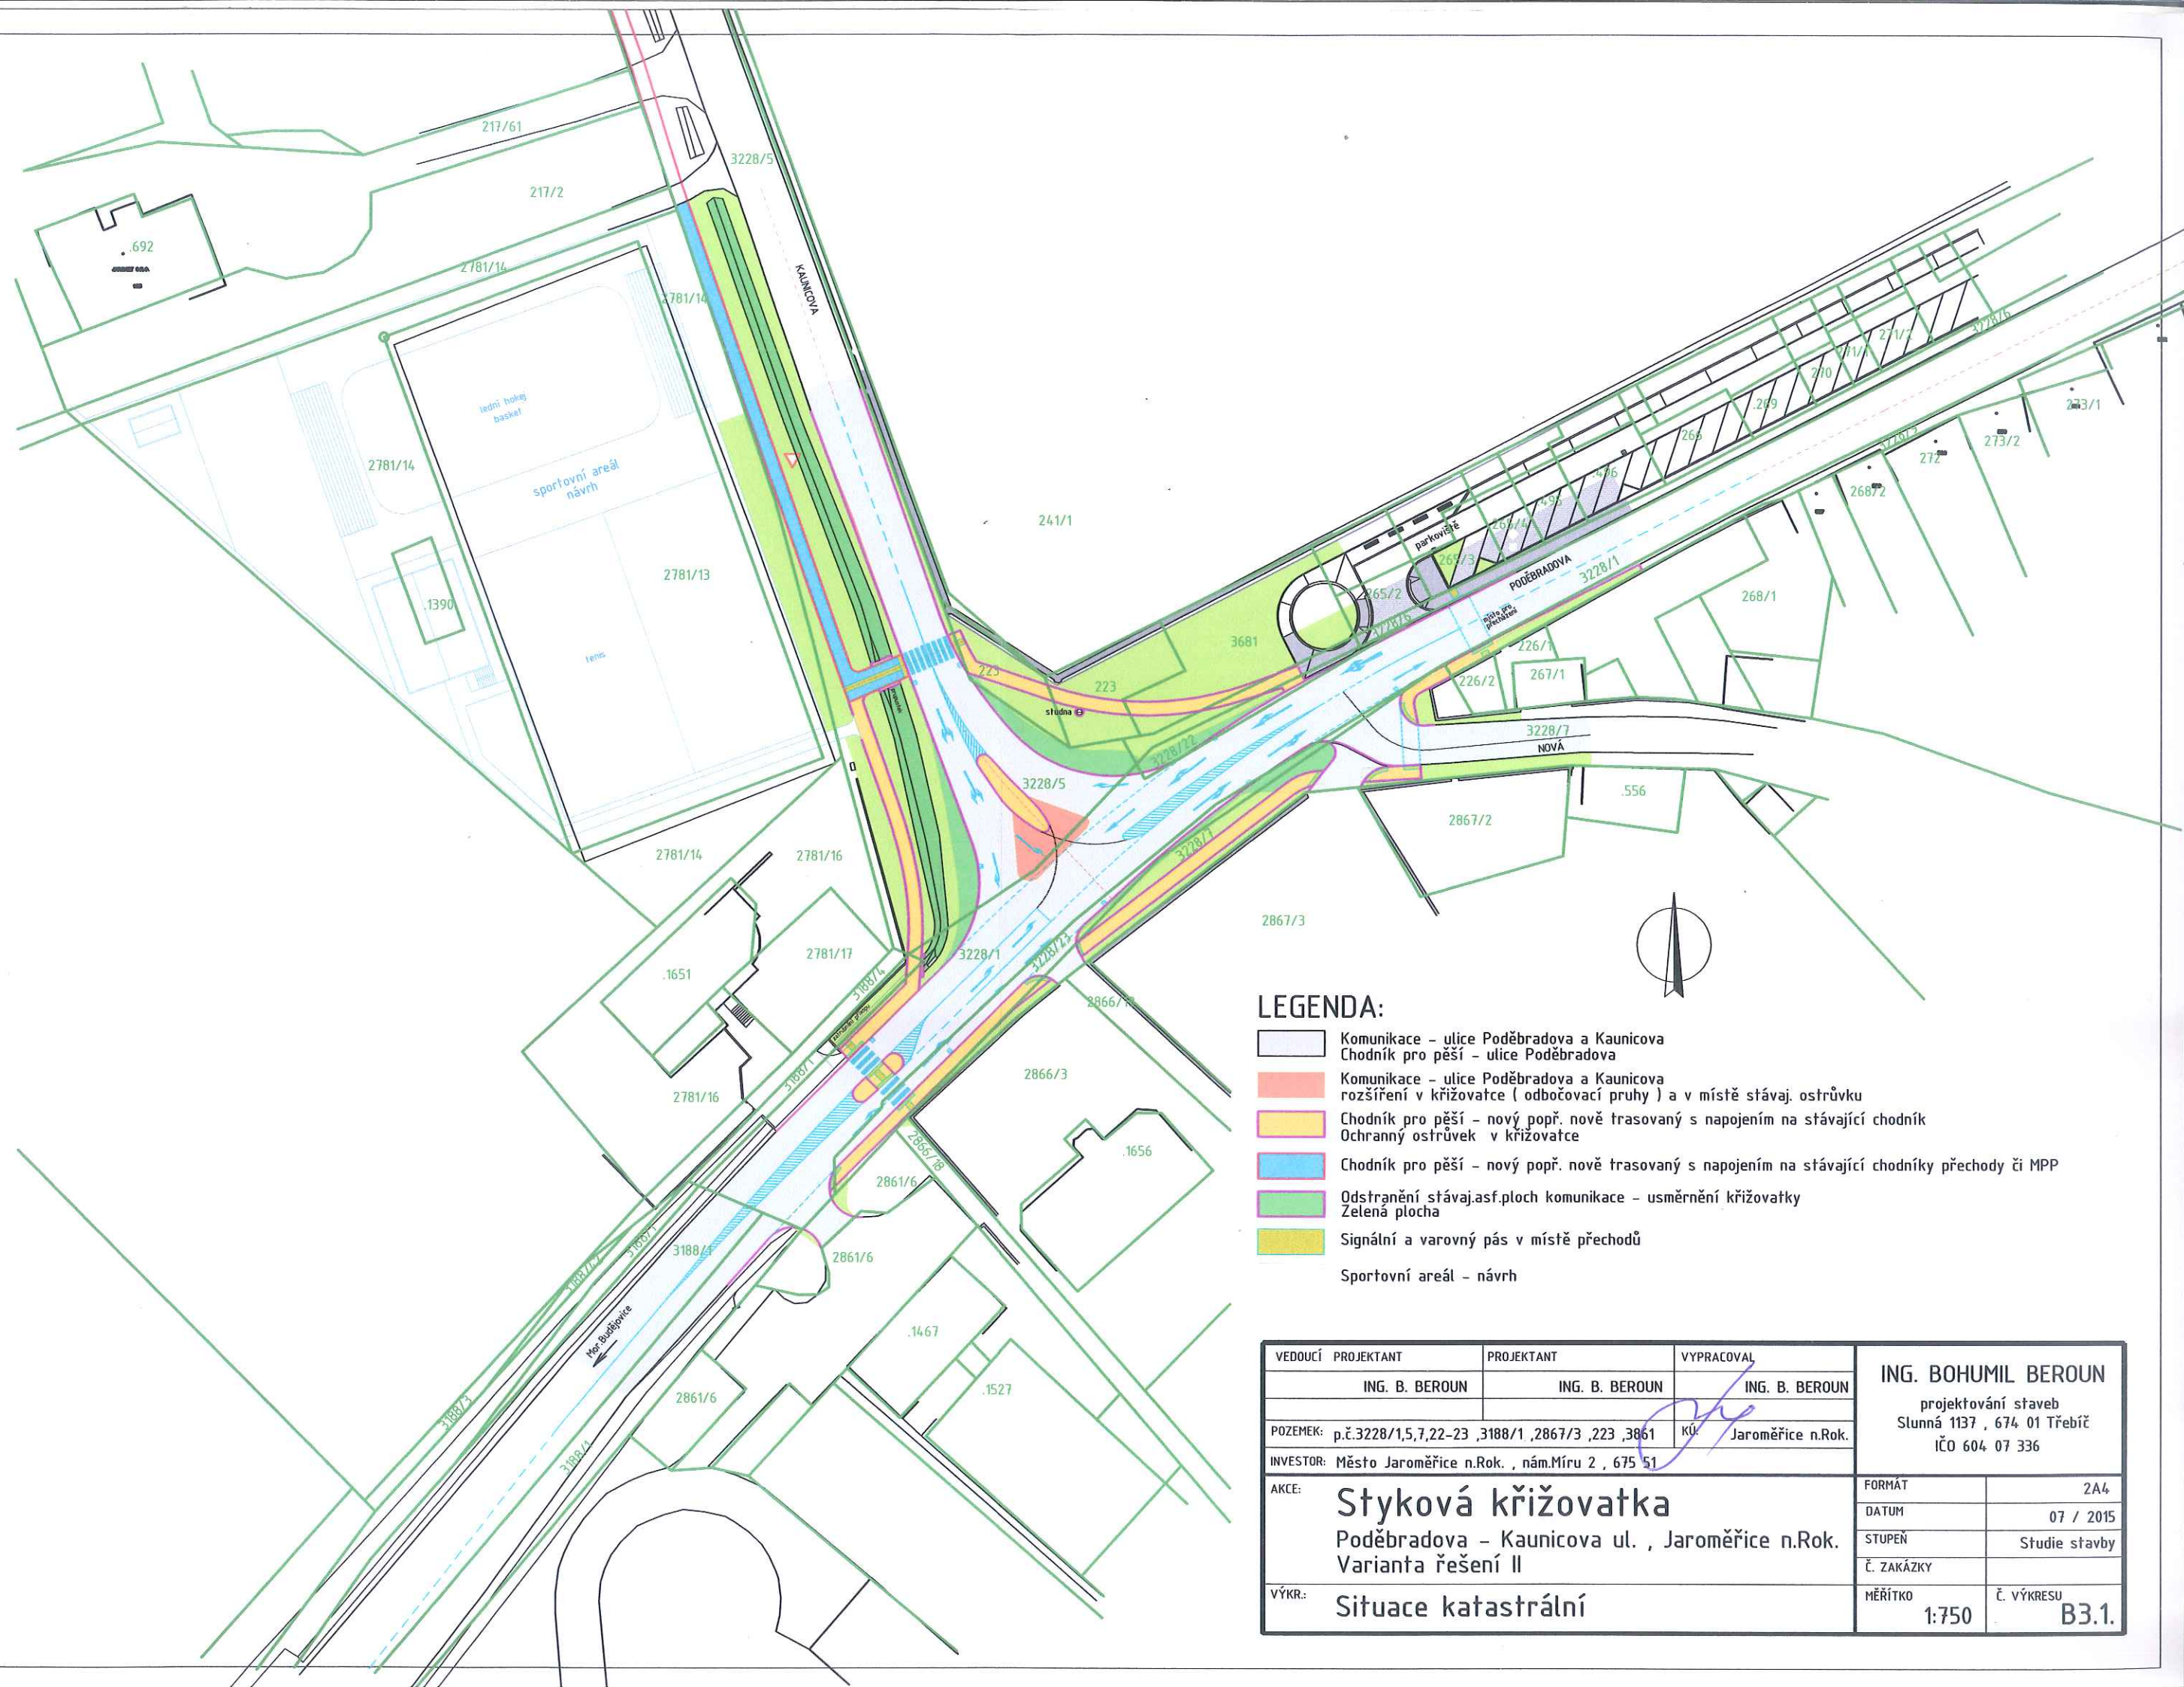

LEGENDA:

- Komunikace - ulice Poděbradova a Kaunicova
Chodník pro pěší - ulice Poděbradova
- Komunikace - ulice Poděbradova a Kaunicova
rozšíření v křižovatce (odbovací pruhy) a v místě stávaj. ostrůvku
- Chodník pro pěší - nový popř. nově trasovaný s napojením na stávající chodník
Ochranný ostrůvek v křižovatce
- Chodník pro pěší - nový popř. nově trasovaný s napojením na stávající chodníky přechody či MPP
- Odstranění stávaj.asf.ploch komunikace - usměrnění křižovatky
Zelená plocha
- Signální a varovný pás v místě přechodů
- Sportovní areál - návrh

VEDOUcí	PROJEKTANT	PROJEKTANT	VYPRACOVAL	ING. BOHUMIL BEROUN projektování staveb Slunná 1137 , 674 01 Třebíč IČO 604 07 336	
	ING. B. BEROUN	ING. B. BEROUN	ING. B. BEROUN		
POZEMEK:	p.č.3228/1,5,7,22-23 ,3188/1 ,2867/3 ,223 ,3861			KÚL	Jaroměřice n.Rok.
INVESTOR:	Město Jaroměřice n.Rok. , nám.Míru 2 , 675 51				
AKCE:	Styková křižovatka Poděbradova - Kaunicova ul. , Jaroměřice n.Rok. Varianta řešení II			FORMÁT	2A4
VÝKR.:	Situace katastrální			DATUM	07 / 2015
				STUPEŇ	Studie stavby
				Č. ZAKÁZKY	
				MĚŘÍTKO	Č. VÝKRESU
				1:750	B3.1.