


Revitalizace zámeckého parku ve Zboží

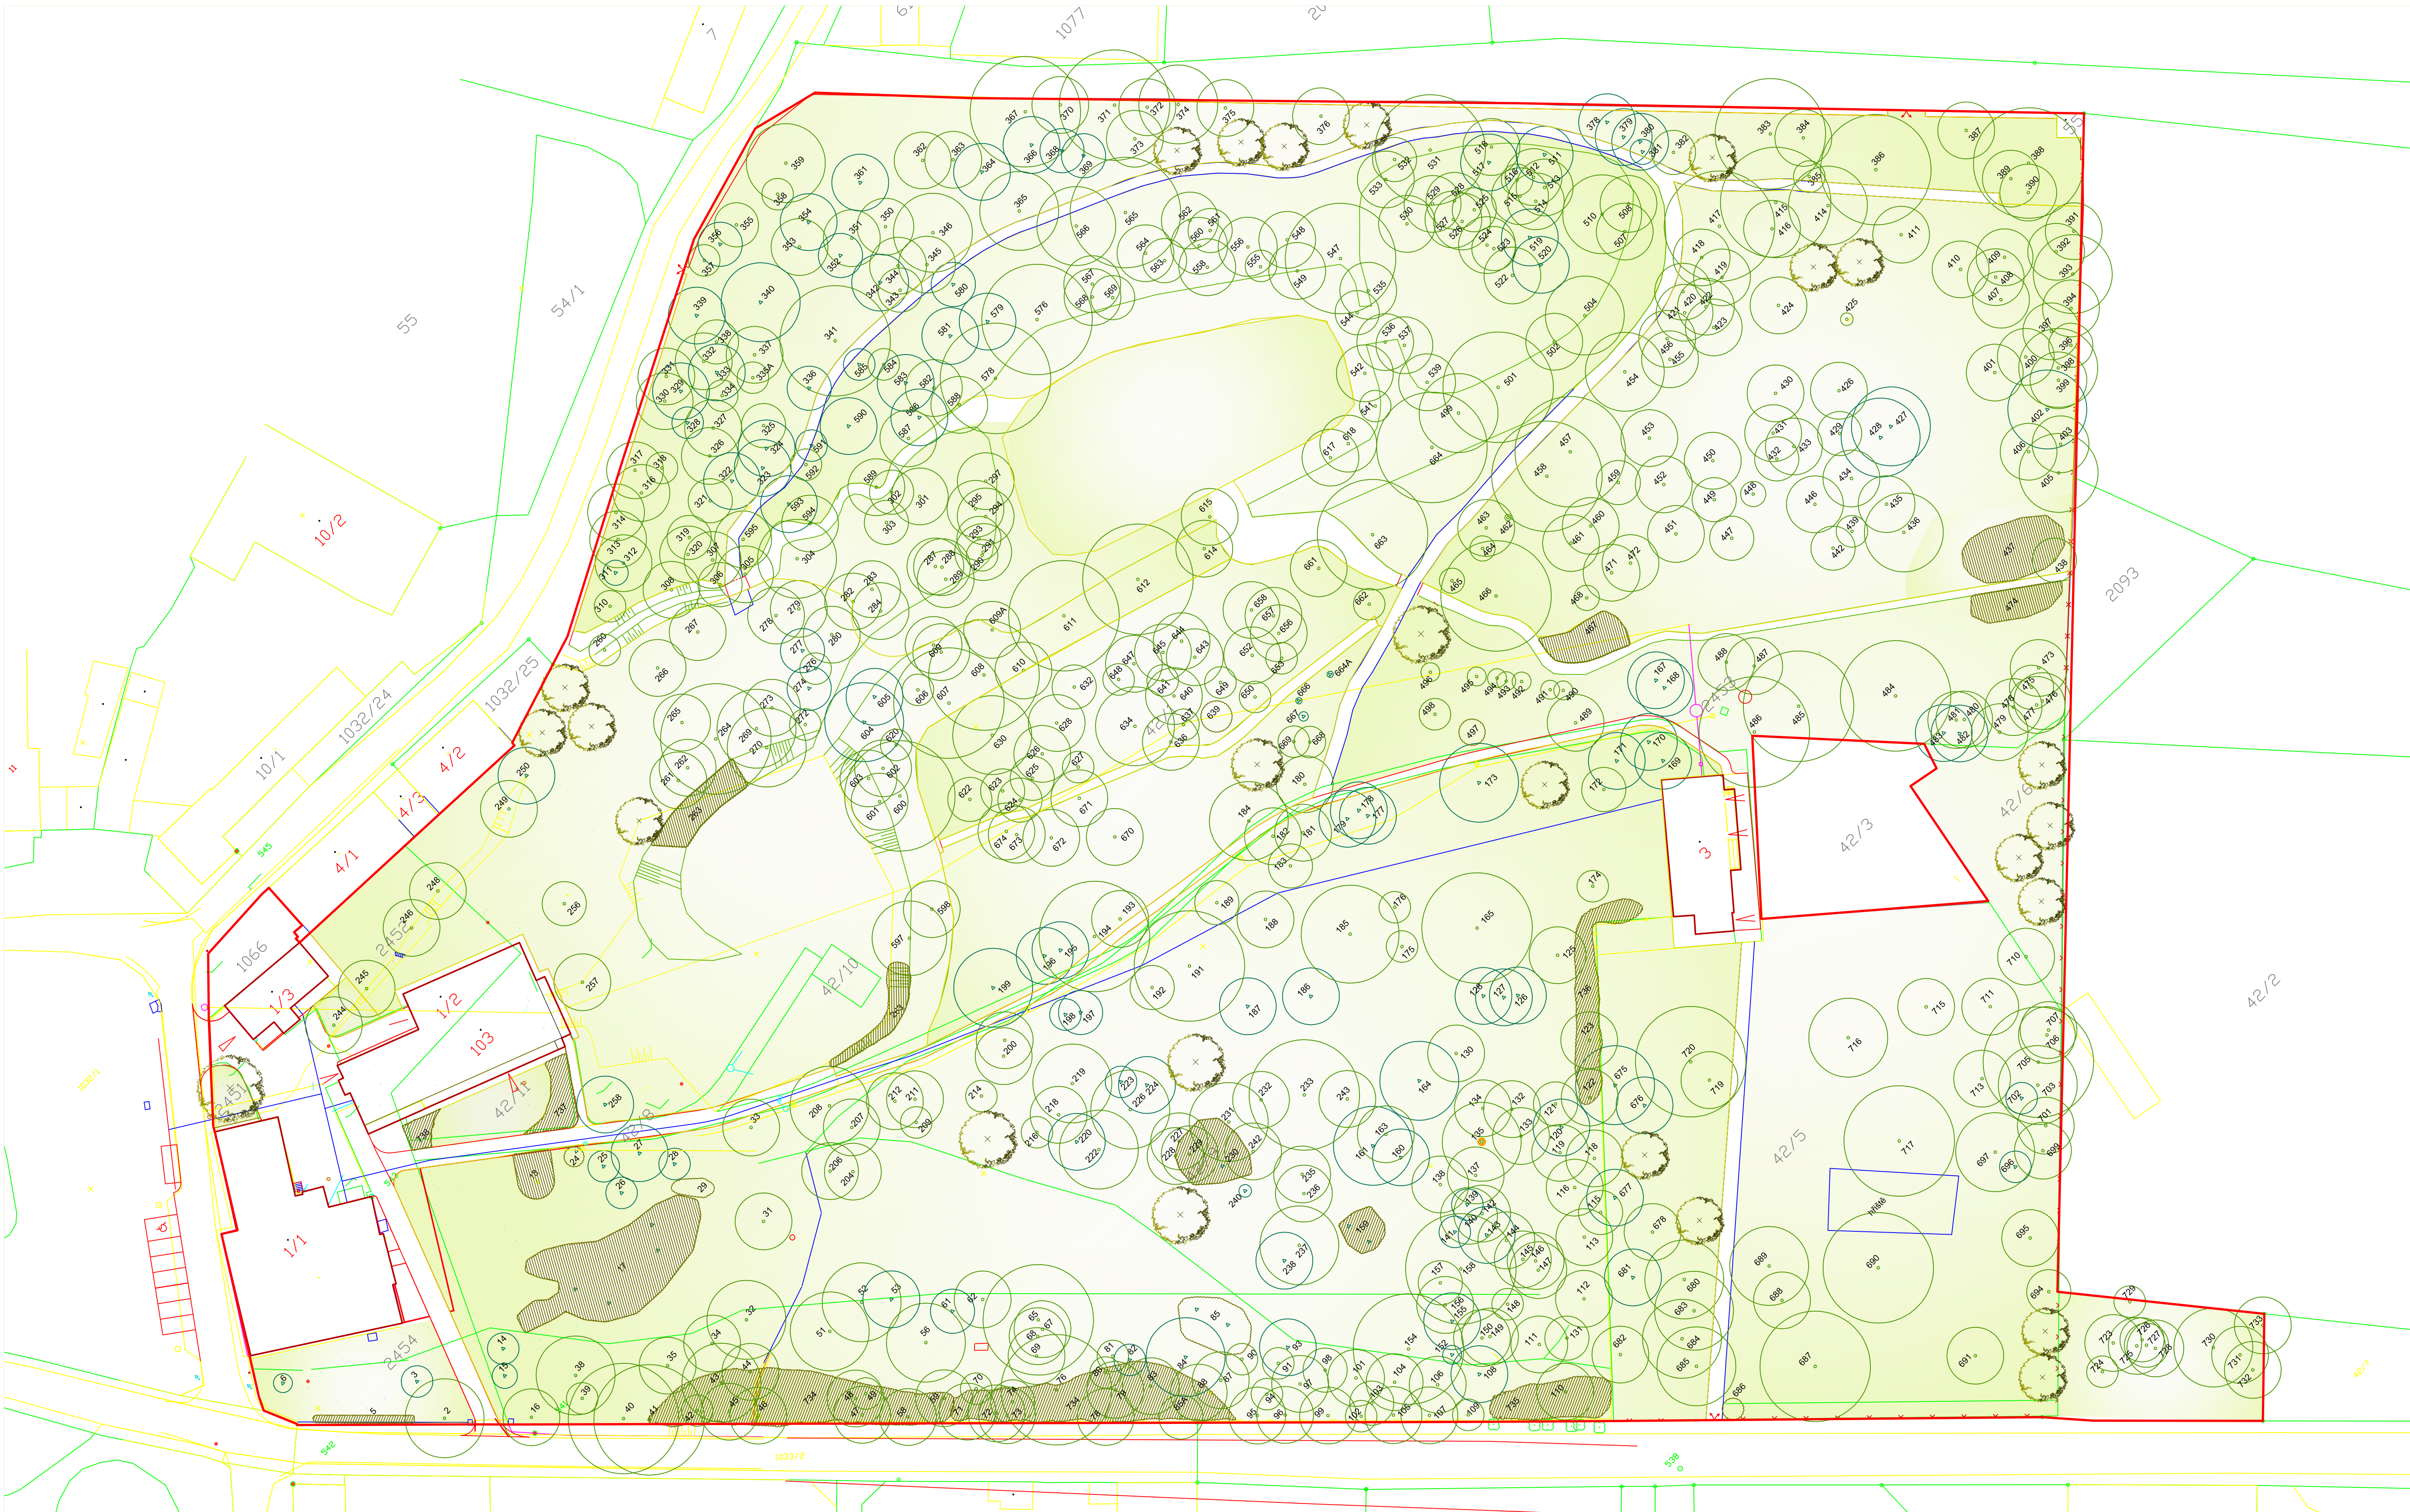

- LEGENDA
- STÁVAJÍCÍ LISTNATÉ STROMY
 - STÁVAJÍCÍ JEHLČNATÉ STROMY
 - STÁVAJÍCÍ KEŘE
 - HRANICE ŘEŠENÉHO ÚZEMÍ
 - NAVRH
 - LISTNATÉ STROMY
 - TRÁVNÍKY

Vypracoval:	Kreslil:	Obec:		
Irena Dundychová	Irena Dundychová	Zboží		
Investor: Kraj Vysočina, Žižkova 57, 587 33 Jihlava			I. Dundychová, Npov. Jana Lásky 3095 580 01 Havlíčkův Brod	
Akce :			Číslo výkresu	Paré
REVITALIZACE ZÁMECKÉHO PARKU VE ZBOŽÍ			03	1
Obsah:	NAVRH SADOVÝCH ÚPRAV	Měřítko: 1 : 500	Formát:	Datum:
			10 A4 Číslo zakázky:	X. 2013 42/2013