
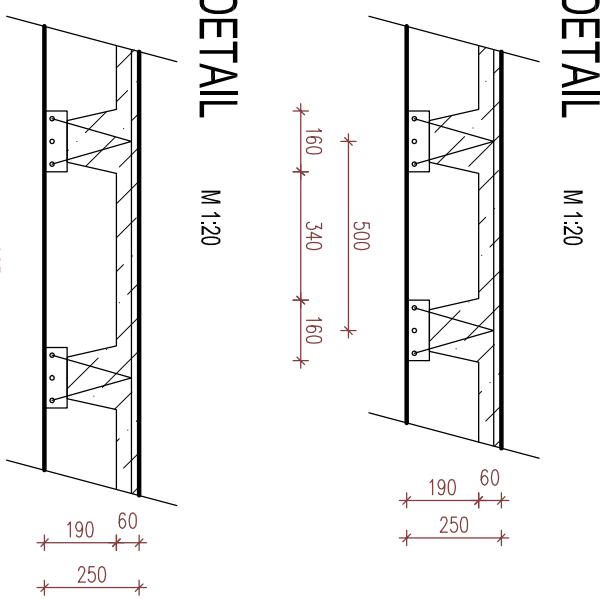


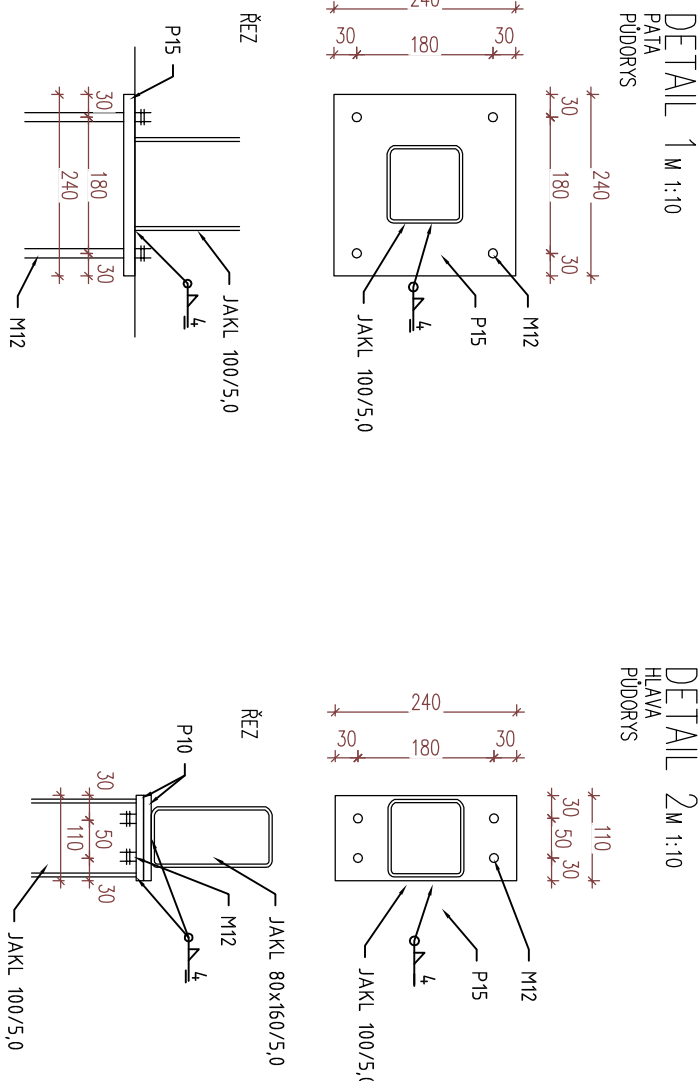

VÝKRES MATERIÁLŮ:

OZN.	POUS.	ROZMĚRY	DELTA	POČET	OCELVÁHA	MATERIÁL	POZNÁMKA
[]	[]	[]	[]	[]	[]	[]	[]
J.1.1	JAKL	60x40/4.0	2400	12	5.64	162.43	S235
J.1.2	JAKL	160x80/12.5	2050	1	40.50	84.25	S235
J.1.3	JAKL	160x80/12.5	6000	1	40.50	245.40	S235
J.1.4	JAKL	60x40/4.0	6000	1	5.64	33.84	S235
J.1.5	JAKL	100/5.0	3000	1	14.68	44.04	S235
CELKOVÁ VÁHA OCELI					569.97	kg	

ČÁSTI STROPU:


- SKLADANÝ STROP - NOSNÍK + VLOŽKA
- S1 - d = 825mm, OV 825 mm, C20/25
 - S2 - d = 400mm, OV 825 mm, C20/25
 - S3 - d = 400mm, OV 825 mm, C20/25
 - S4 - d = 600mm, OV 825 mm, C20/25
 - S5 - d = 825mm, OV 825 mm, C20/25
 - PR.1.1 - ŽB PRŮVLAK, 400x500mm, C25/30

POZNÁMKY:

- SKLADANÝ STROP - NOSNÍK + VLOŽKA PROVĚŘEN DLE TECHNOLOGICKÉHO POSTUPU DODAVATELE
- VŠECHNE PROSTUPY, DRÁŽKY A MKV KOORDINOVAT S PROJEKTY SPECIALISTŮ PŘED BETONOVÁNÍM BUDOVY PROVĚŘEN VŠECHNY KOTVICÍ PRVKY, CHYBKOVÝ PRO POSTUPY APOD.
- NUTNÁ KOORDINACE SE STAVĚNÍM VÝKRESY A VÝKRESY SPECIALISTŮ
- TENOU VÝKRES NENAHRAZUJE VÝROBNÍ DOKUMENTACI DODAVATELE!!!
- PRINCIP VLOŽENÍ STROPU A ROZMĚRY PRVKŮ VIZ DETAILY
- U OCELI NOSNÍKŮ MUSÍ BÝT NA OBODU STRANÁCH STEJNĚ MIN. 12mm
- VYZTUŽENÍ NA SAMOSTATNĚN VÝKRESU
- ČÁST TERAS BUDĚ ZASTŘEŠENÁ PŘES RÁSKEN, KTERÝ TVOŘÍ OCELOVÁ
- KONSTRUKCE Z JAKOVÝCH PROFILŮ
- PŘÍLOHE PŘESNĚŠTÍ BUDOV NA JEDNÉ STRANĚ PŘÍRUBENÍ NA VÁZANIC NA NA
- DŘÍVE STRÁNĚ KOTVENÍ DO ŽB PŘEDLOU PŘES CHEMICKÉ KOTVY (m. S1/S1A S1/A = 5 (N))
- V MÍSTECH SVĚTLÍKŮ PROVĚST SYSTÉMOVOU VÝMĚNU DLE DODAVATELE STROPU

LEGENDA:

- OBÍKOVÉ NOSNÉ ŽDVIHO TL. 50mm Z CHEMICKÝCH TEPLOVĚZDOLNÝCH BLOKŮ, PA NA SYSTÉMOVOU TEPLOVĚZDOLNÝ MALTU
- VNITŘNÍ NOSNÉ ŽDVIHO TL. 300mm Z CHEMICKÝCH TEPLOVĚZDOLNÝCH BLOKŮ, P12 NA MALTU MC 25
- VNITŘNÍ NOSNÉ ŽDVIHO TL. 200mm Z CHEMICKÝCH BLOKŮ, P12 NA MALTU MC 25
- ŽELEZOBETON
- PROSTÝ BETON
- ŽELEZOBETON
- KRITT
- KONSTRUKČNÍ OCEL
- POVRCHOVÁ ÚPRAVA
- ŠROUBY
- KONSTRUKČNÍ DŘEVŮ

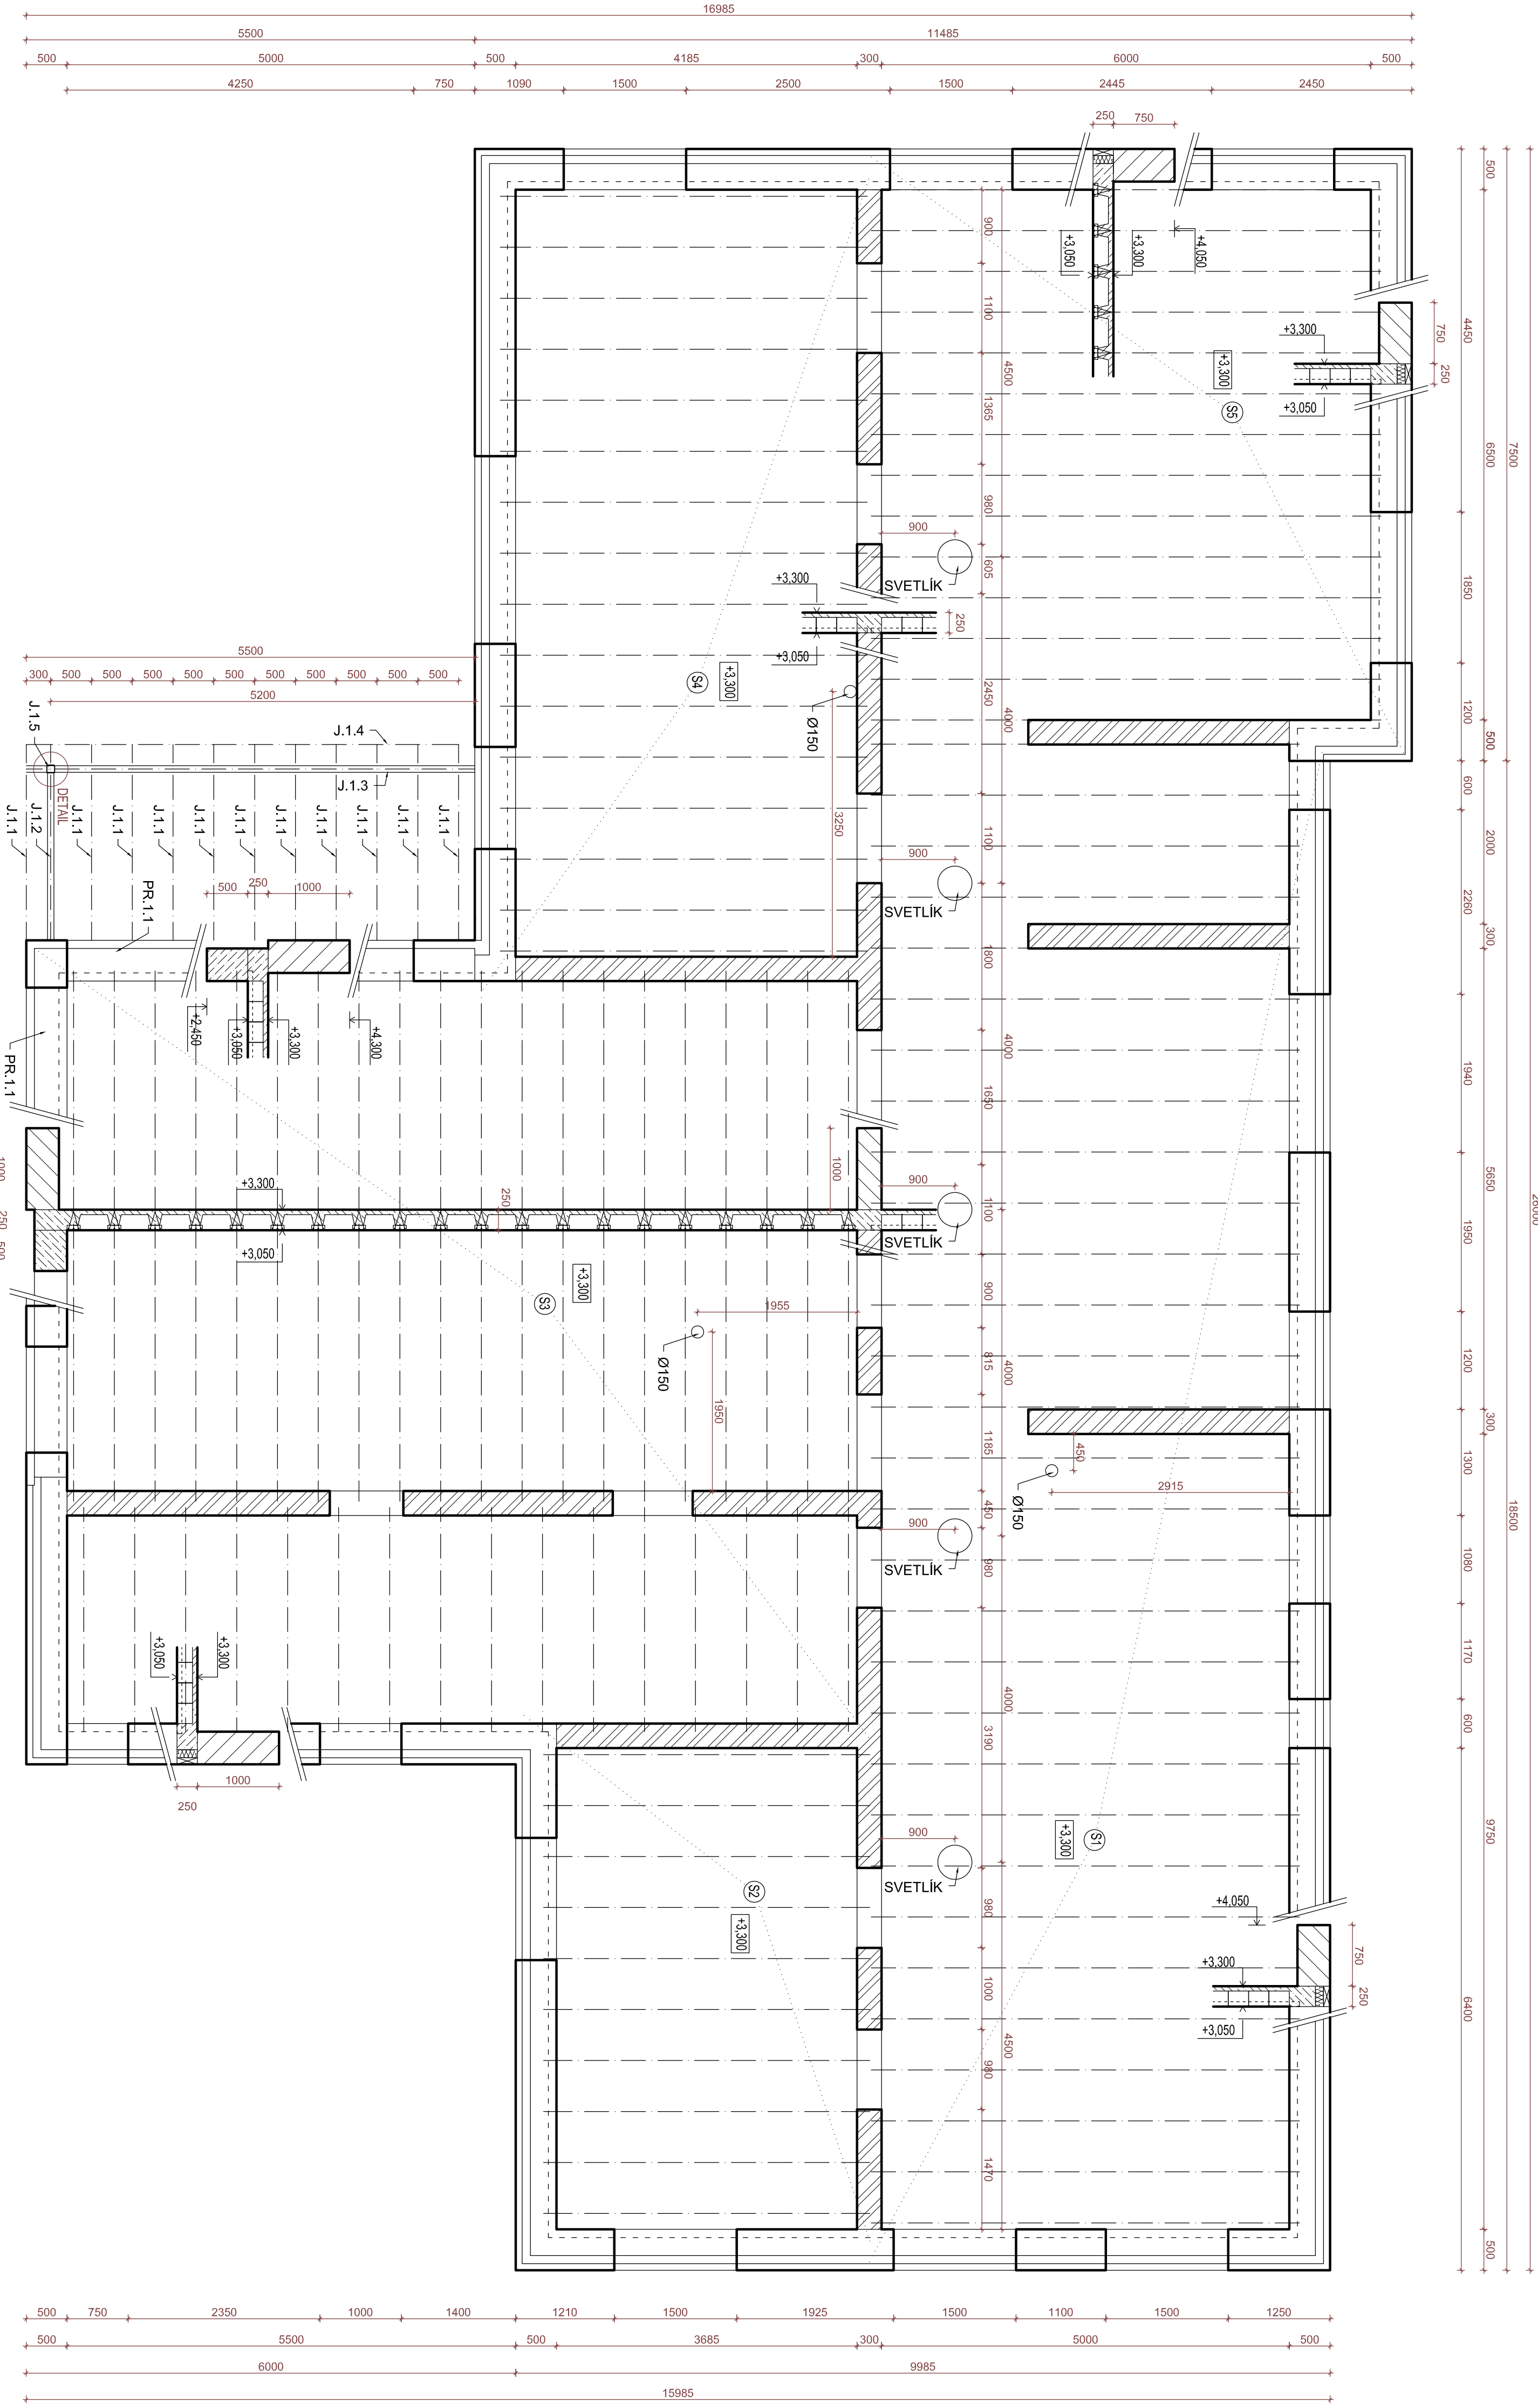

Hlavní projektant: Ing. arch. Martin Jirovský, Ph.D., Převrátická 330, Tábor 390 01, IČO 281 45 968		www.centrum-sluzeb-tabor.cz	
Zodp. projektant: Ing. arch. Martin Jirovský, Ph.D., Převrátická 330, Tábor 390 01, IČO 281 45 968		PŘEVÁTAŘSKÁ 330, TÁBOR 390 01	
Výpracoval: Ing. Matěj Štělánek		ATELER M.A.L.T.	
Investor: kraj Vysočina, Zákova 57, 687 33 Jihlava		DPS	
KÚ: Státní nad Škázou		Číslo zak.: 072017	
Akce: TRANSFORMACE DOMOVŮ HAJI II		Ozn. část: D.1.2	
VÝSTAVBA SVĚTLA NAD SÁZAVOU		Č. výkresu: 1:50	
SO 01: OBJEKT DOZP 1		D.1.1.05	
Obsah: VÝKRES SKLADBY 1.NP		1:50	