


stĺbovici vzduchotechnický kardi

LEGENDA:

Trosa MaR

rozvaděč

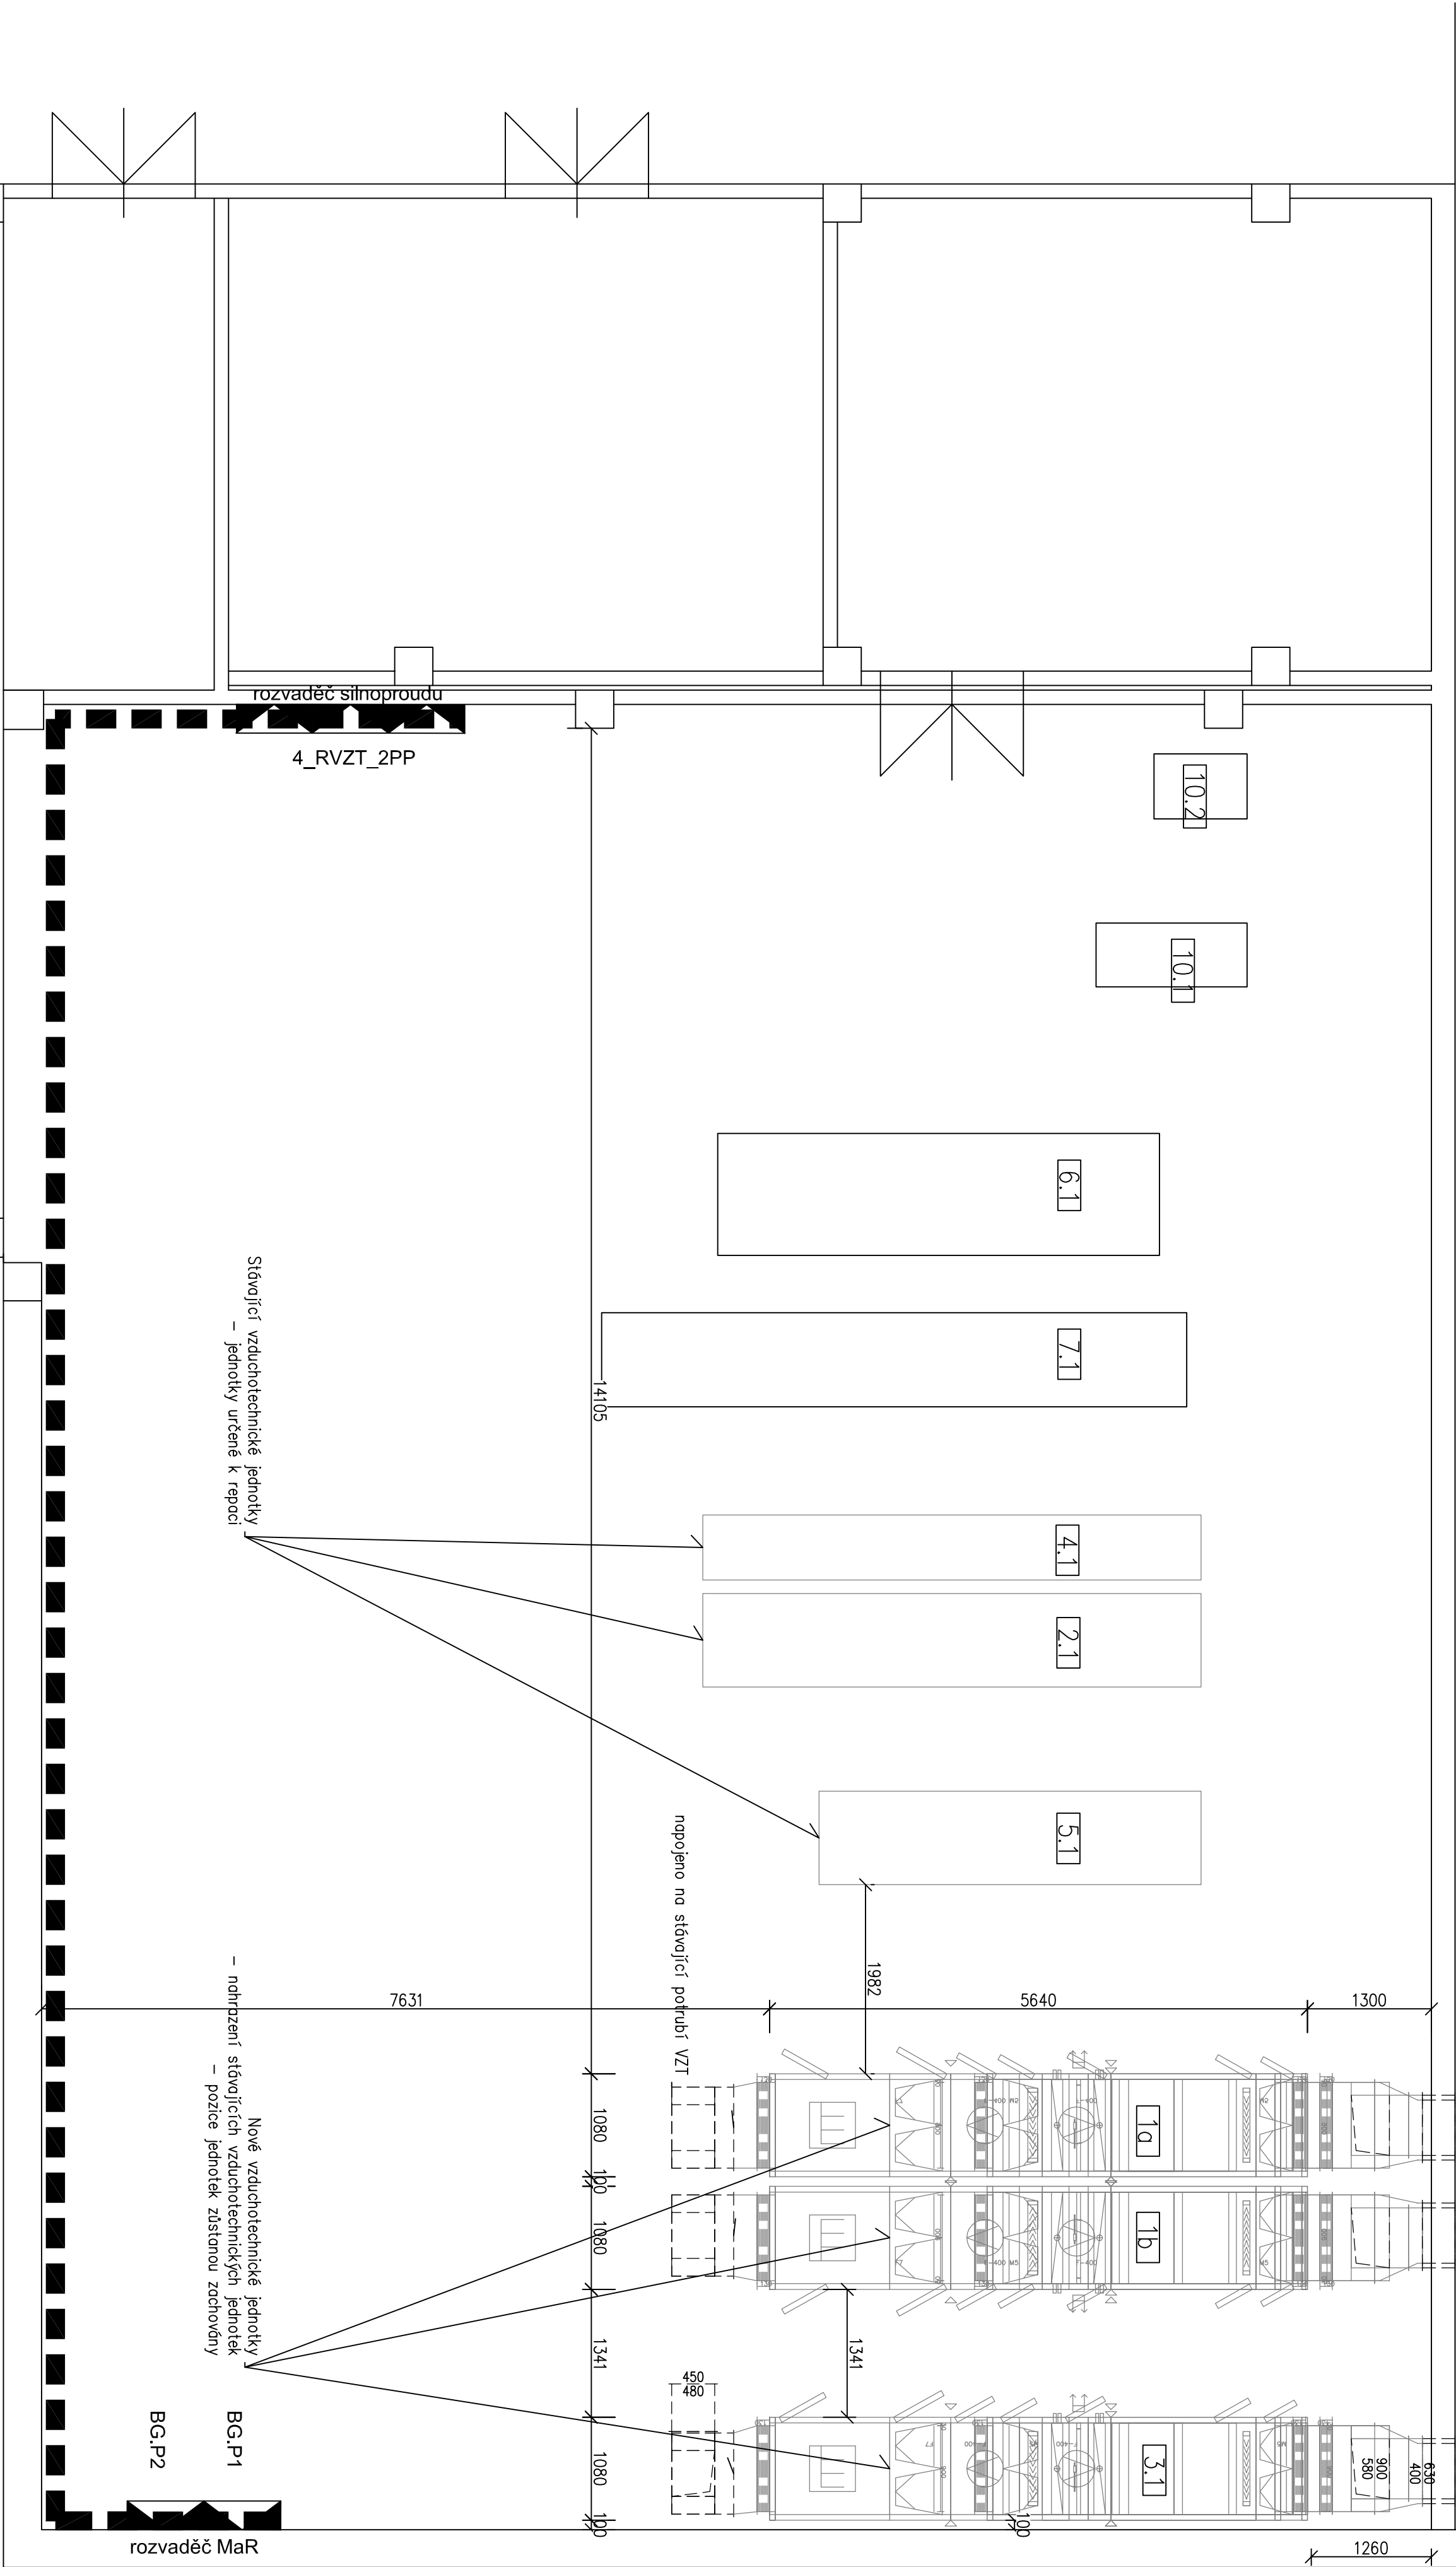

K.ÚL. KAMENICE MAD LIPOU (662577)			
0	04/2019	PRVNÍ VYDÁNÍ	ING.RYBÁŘ JAKUB
ČÍSLO	DATUM	POPIS ZMĚN	VYPRACOVAL
			ZOBP. PROJEKTANT
			AUTOR

INVESTOR: Nemocnice Havlíčkov Brod Příspěvková organizace Husova 2624 580 22 Havlíčkov Brod		PROJEKTANT: ČEST: ELECTRO ENTERPRISES a.s. 200 03 Havlíčkov Brod E-mail: elektro@electro.cz		GENEALNÍ PROJEKTANT: PC PROJEKT CENTRUM s.r.o. www.pccs.cz	
MÍSTO STAVBY:	HAVLÍČKOV BR00	VYPRACOVAL:	FRANTIŠEK JIŘÍ	AUTOR:	FRANTIŠEK JIŘÍ
STAVEBNÍ ÚŘAD:	HAVLÍČKOV BR00	ZOBP.PROJEKTANT:	ING.RYBÁŘ	ARCH. NÁVRH:	-
NÁZEV AKCE:	FORMÁT:				
NHB - BUDOVAČ.4 DIAGNOSTICKÉ CENTRUM - OPRAVA VZT (JEDNOTKY)					8/A4
					DATUM:
					04/2019
					STUPEŇ PD:
OBJEKT:					IP
					Č. ZAKÁZKY:
SOOR:					18-082
					MĚŘÍTKO:
OBSAH:					1:50
					SOUBOR:
PUDORYS 2.PP -MaR					Č. VYKRESU:
					D1.4.1.05
DOKUMENTAČNÍ LŽE POUŽÍVAT POUZE VĚ ŠAVSILU PŘÍSLUŠNĚ ŠILOVY O DÍLO. VYKRES ČI JEHO ČÁST MŮŽE BYT KOPÍROVAN NEBO JINAK ZPŮSOBEM ROZŠKŮVAN POUZE PO PŘEDCHOZÍM ŠOUHLASÍ AUTORA					Č. PARĚ