


# OBJÍZDNÉ TRASY - SO 110


## M 1:50 000

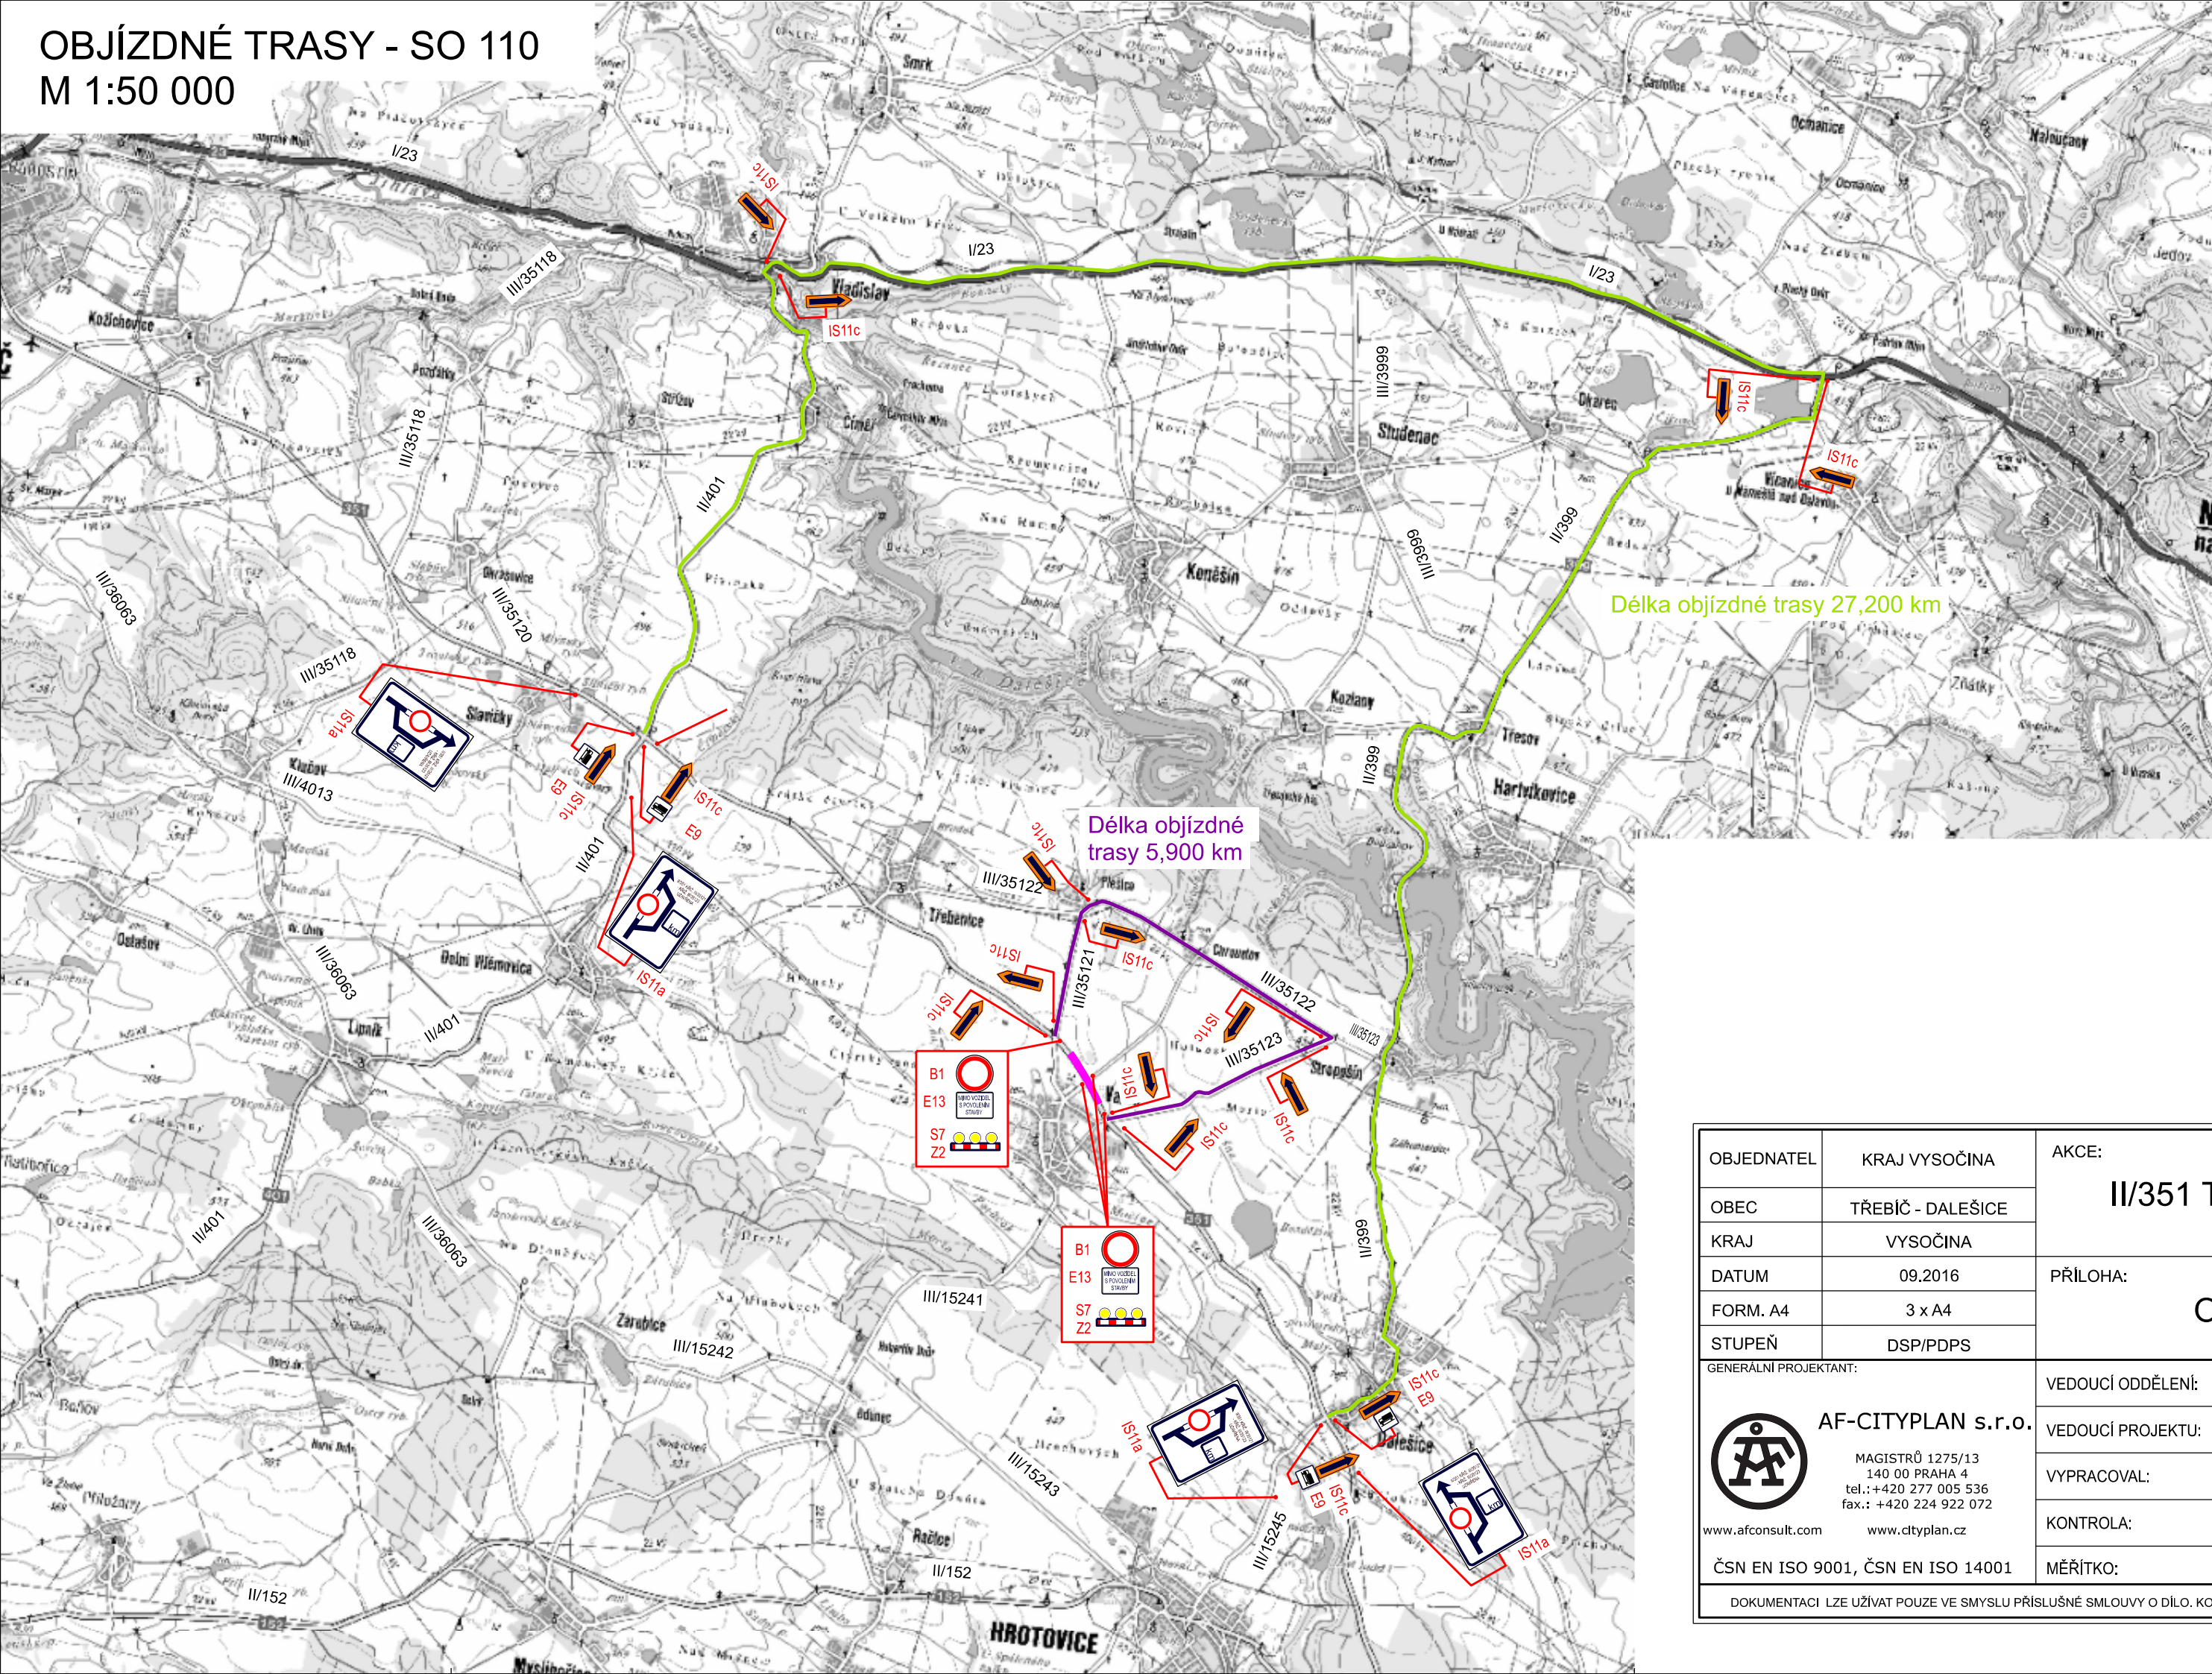


LEGENDA:

 Miesto uzavírky  
 Objízdná trasa pro OA - varianta 1  
 Objízdná trasa pro NA - varianta 1

## SEZNAM POUŽITÉHO DZ:

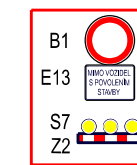

4x

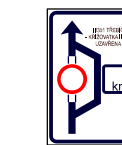

IS11a - 4x




IS11c - 16x





E9 - 4x

Délka objízdné trasy 27,200 km

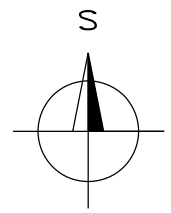Délka objízdne trasy 5,900 km



OBJEDNATEL	KRAJ VYSOČINA	AKCE:  II/351 TŘEBÍČ - KŘÍŽ. S II/399, 2.ČÁST			
OBEC	TŘEBÍČ - DALEŠICE				
KRAJ	VYSOČINA				
DATUM	09.2016				
FORM. A4	3 x A4	PŘÍLOHA:  OBJÍZDNÉ TRASY - SO 111			
STUPEŇ	DSP/PDPS				
GENERÁLNÍ PROJEKTANT:					
VEDOUcí ODDĚLENí: Ing. V. BARTŮNEK					
 <b>AF-CITYPLAN s.r.o.</b> MAGISTRŮ 1275/13 140 00 PRAHA 4 tel.: +420 277 005 536 fax.: +420 224 922 072 www.afconsult.com      www.cityplan.cz	VEDOUcí PROJEKTU: Ing. J. KUBÁSEK		KOPIE Č.:	ČÁST:	PŘÍLOHA Č.:
	VYPRACOVAL: Ing. J. KUBÁSEK		<b>E</b>	<b>3.2</b>	
	KONTROLA: Ing. V. BARTŮNEK				
	MĚŘÍTKO:				1:50 000
ČSN EN ISO 9001, ČSN EN ISO 14001					
DOKUMENTACI LZE UŽÍVAT POUZE VE SMYSLU PŘÍSLUŠNÉ SMLOUVY O DÍLO. KOPIROVÁNÍ A ROZMNOŽOVÁNÍ POUZE PO PŘEDCHOZÍM SOUHLASU CITYPLAN spol. s r. o.					