




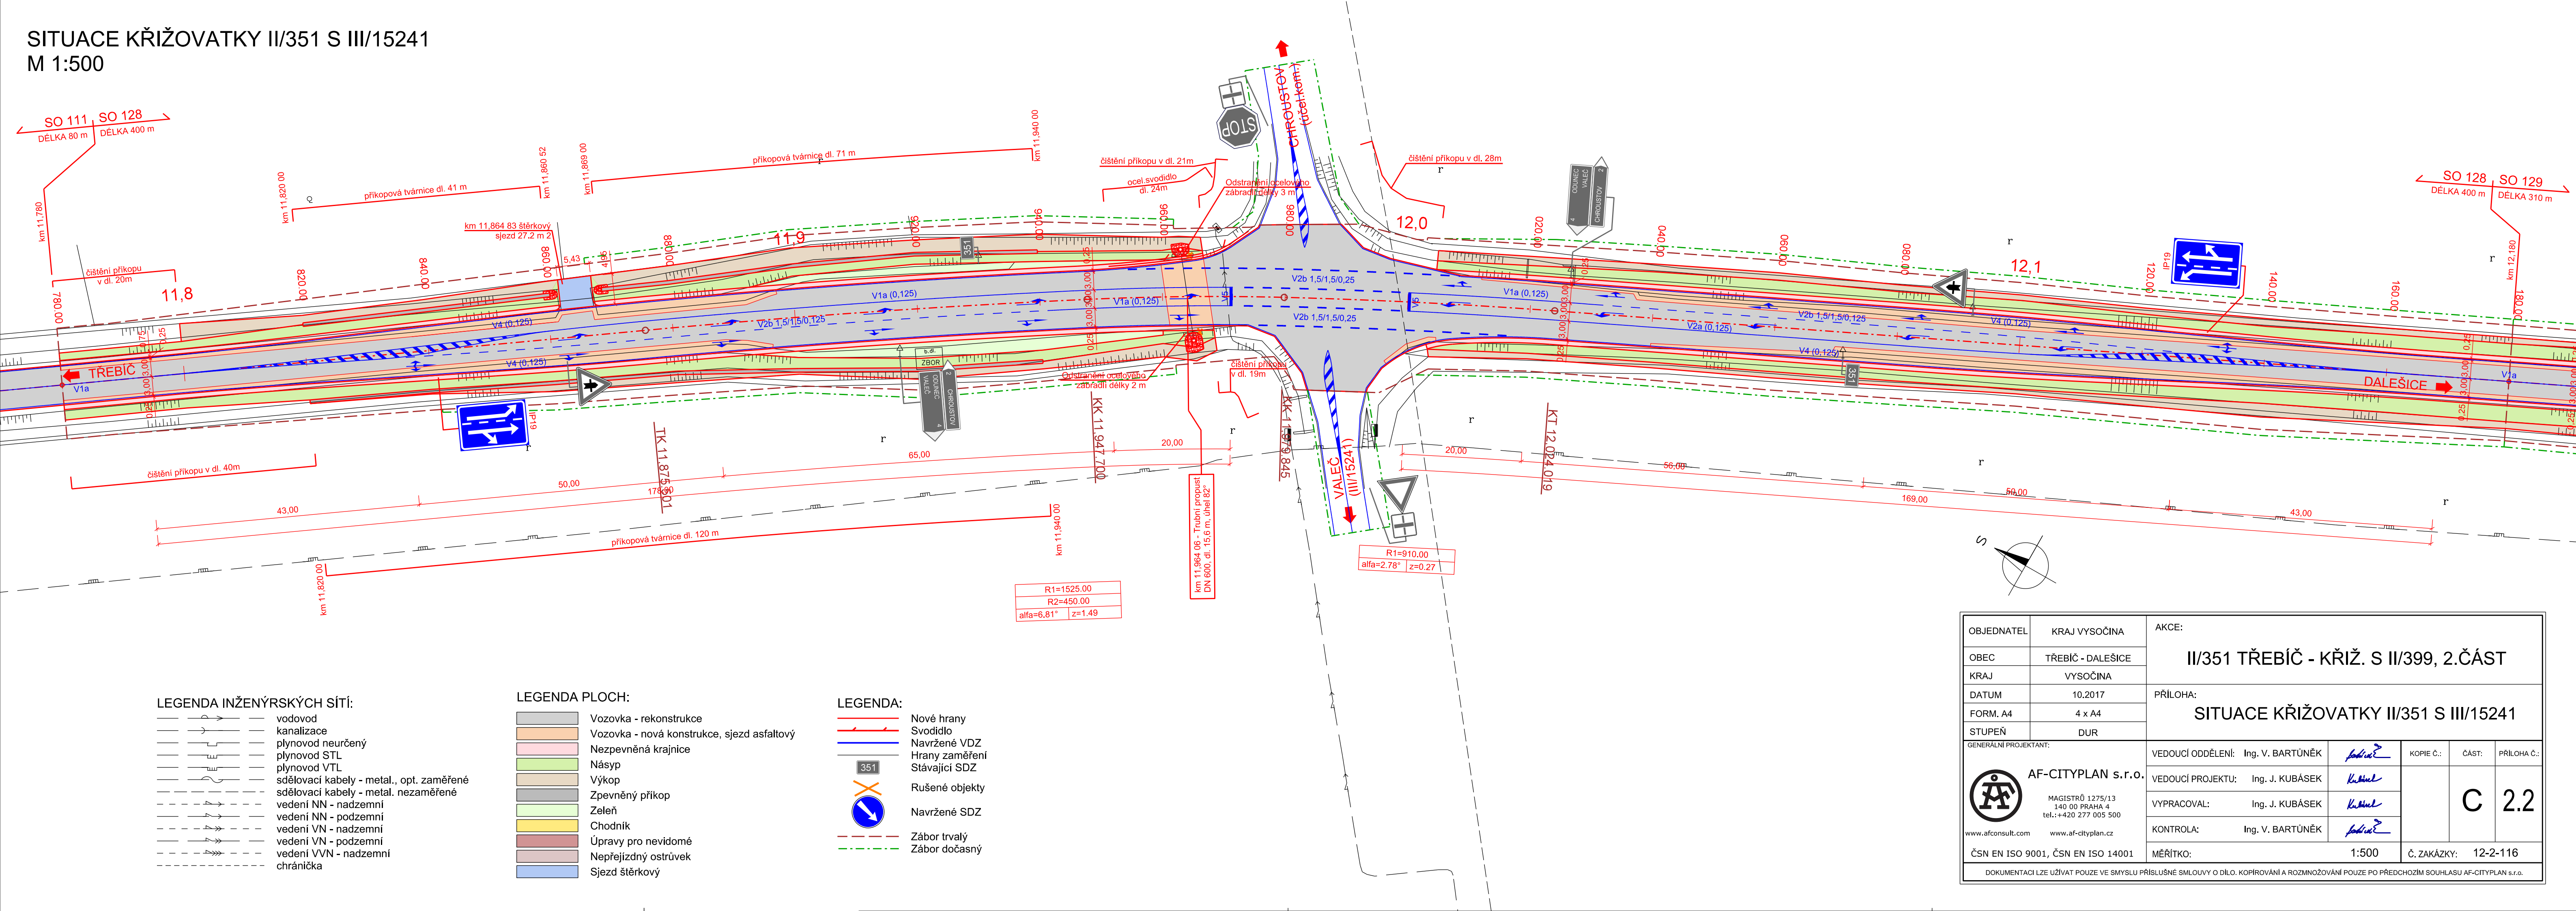


SITUACE KŘÍŽOVATKY II/351 S III/15241
M 1:500



OBJEDNATEL	KRAJ VYSOČINA	AKCE:					
OPEC	TŘEBÍČ - DALEŠICE	II/351 TŘEBÍČ - KŘÍŽ. S II/399, 2.ČÁST					
KRAJ	VYSOČINA						
DATUM	10.2017	PŘÍLOHA:					
FORM. A4	4 x A4	SITUACE KŘÍŽOVATKY II/351 S III/15241					
STUPEŇ	DUR						
GENERALNÍ PROJEKTANT:		VEDOUČÍ ODDĚLENÍ: Ing. V. BARTŮNEK			KOPIE Č.:	ČÁST:	PŘÍLOHA Č.:
 AF-CITYPLAN s.r.o. MAGISTŘI 1275/13 140 00 PRAHA 4 tel.: +420 277 005 500 www.afconsult.com www.af-cityplan.cz		VEDOUČÍ PROJEKTU: Ing. J. KUBÁSEK				C	2.2
		VYPRACOVAL: Ing. J. KUBÁSEK					
		KONTROLA: Ing. V. BARTŮNEK					
ČSN EN ISO 9001, ČSN EN ISO 14001		MĚŘITKO: 1:500			Č. ZAKÁZKY: 12-2-116		
DOKUMENTACI LZE UŽÍVAT POUZE VE SMYSLU PŘÍSLUŠNÉ SMLOUVY O DÍLO. KOPÍROVÁNÍ A ROZMNOŽOVÁNÍ POUZE PO PŘEDCHOZÍM SOUHLASU AF-CITYPLAN s.r.o.							