


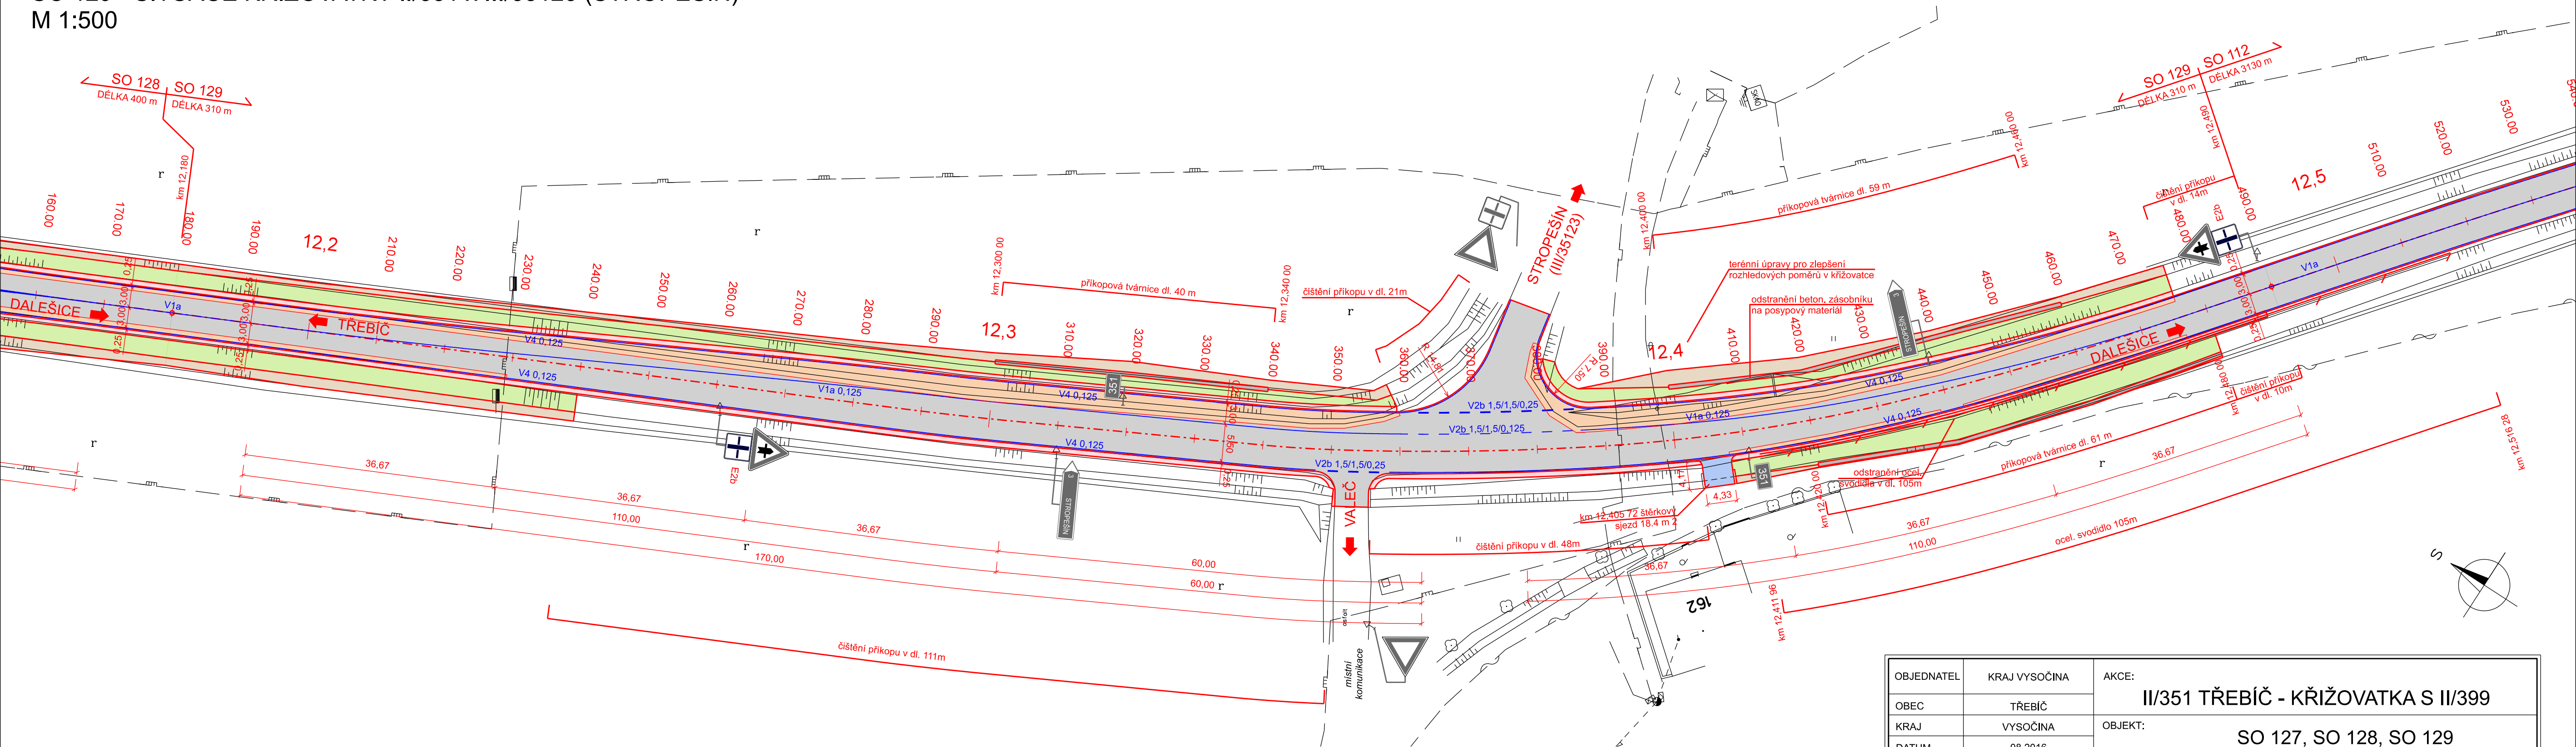
















SO 129 - SITUACE KŘÍŽOVATKY II/351 x III/35123 (STROPEŠÍN)
M 1:500




LEGENDA:

- | | |
|---|----------------|
|  | Nové hrany |
|  | Navržené VDZ |
|  | Hrany zaměření |
|  | Stávající SDZ |
|  | Rušené objekty |
|  | Navržené SDZ |

- | | |
|---|--|
|  | Vozovka - rekonstrukce |
|  | Vozovka - nová konstrukce, sjezd asfaltový |
|  | Nezpevněná krajnice |
|  | Násyp |
|  | Výkop |
|  | Zpevněný příkop |
|  | Zeleň |
|  | Chodník |
|  | Úpravy pro nevidomé |
|  | Nepřejíždny ostrůvek |
|  | Sjezd šterkový |

LEGENDA INŽENÝRSKÝCH SÍTÍ:

- | | |
|--|---|
| | vodovod |
| | kanalizace |
| | plynovod neurčený |
| | plynovod STL |
| | plynovod VTL |
| | sđlovací kabely - metal., opt. zaměřené |
| | sđlovací kabely - metal. nezaměřené |
| | vedení NN - nadzemní |
| | vedení NN - podzemní |
| | vedení VN - nadzemní |
| | vedení VN - podzemní |
| | vedení VVN - nadzemní |
| | chránička |

OBJEDNATEL	KRAJ VYSOČINA	II/351 TŘEBÍČ - KŘÍŽOVATKA S II/399					
OBECE	TŘEBÍČ						
KRAJ	VYSOČINA						
DATUM	08.2016						
FORM. A4	4x A4	OBJEKT:	SO 127, SO 128, SO 129				
STUPEŇ	DSP/PDPS	PŘÍLOHA:	SO 129 - SITUACE KŘÍŽOVATKY II/351 x III/35123 (STROPEŠÍN)				
GENERALNÍ PROJEKTANT:		VEDOUcí ODDĚLENí:	Ing. V. BARTŮNEK	KOPIE Č.:	ČÁST:	PŘÍLOHA Č.:	
 AF-CITYPLAN s.r.o. MAGISTRŮ 1275/13 140 00 PRAHA 4 tel.: +420 277 005 536 fax.: +420 224 922 072 www.afconsult.com www.cityplan.cz		VEDOUcí PROJEKTU:	Ing. J. KUBÁSEK		C	2.3	
		VYPRACOVAL:	Ing. J. KUBÁSEK				
		KONTROLA:	Ing. V. BARTŮNEK				
		ČSN EN ISO 9001, ČSN EN ISO 14001		MĚŘÍTKO:	1:500	Č. ZAKÁZKY:	
DOKUMENTACI LZE UŽÍVAT POUZE VE SMYSLU PŘÍSLUŠNÉ SMLOUVY O DÍLO. KOPIROVÁNÍ A ROZMNOŽOVÁNÍ POUZE PO PŘEDCHOZÍM SOUHLASU CITYPLAN spol. s r. o.							