


KOORDINAČNÍ SITUACE - 1.ČÁST
M 1:1000

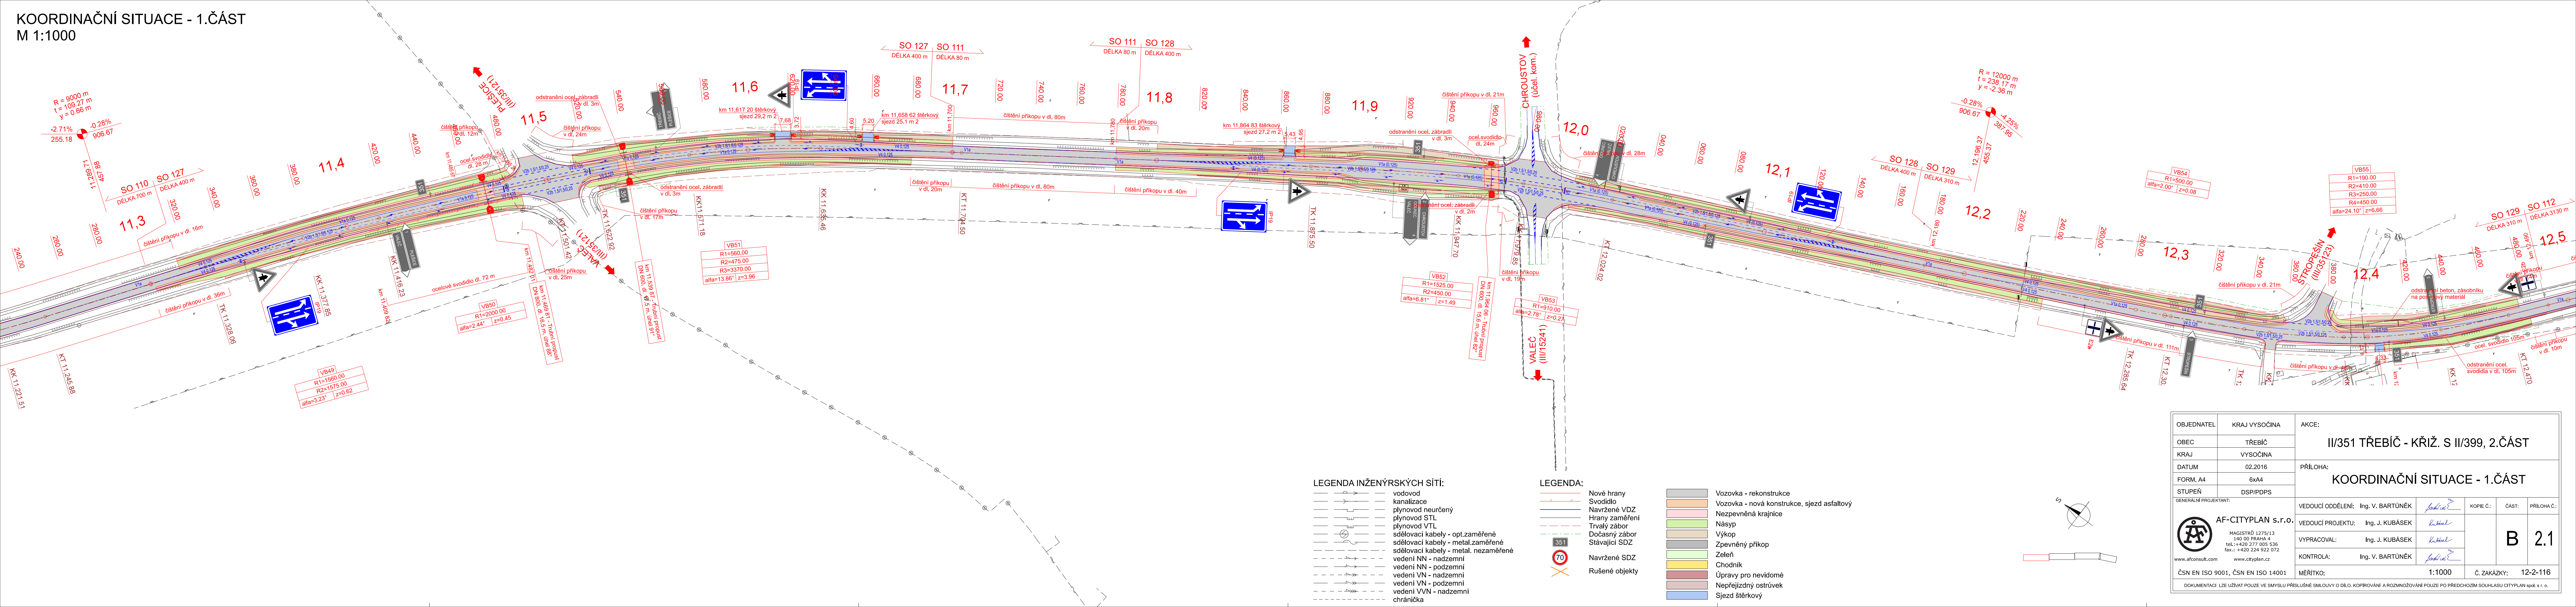


LEGENDA INŽENÝRSKÝCH SÍTÍ:

	vodovod
	kanalizace
	plynovod neurčený
	plynovod STL
	plynovod VTL
	sdělovací kabely - opt.zaměřené
	sdělovací kabely - metal.zaměřené
	sdělovací kabely - metal. nezaměřené
	vedení NN - nadzemní
	vedení NN - podzemní
	vedení VN - nadzemní
	vedení VN - podzemní
	vedení VVN - nadzemní
	chránička

LEGENDA:

	Nové hrany
	Svodidlo
	Navržené VDZ
	Hrany zaměření
	Trvalý zábor
	Dočasný zábor
	Stávající SDZ
	Navržené SDZ
	Rušené objekty

	Vozovka - rekonstrukce
	Vozovka - nová konstrukce, sjezd asfaltový
	Nezpevněná krajnice
	Násyp
	Výkop
	Zpevněný příkop
	Zeleň
	Chodník
	Úpravy pro nevidomé
	Nepřejízdný ostrůvek
	Sjezd štěrkový

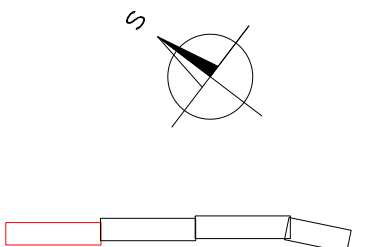

OBJEDNATEL	KRAJ VYSOČINA	AKCE:	II/351 TŘEBÍČ - KŘIŽ. S II/399, 2.ČÁST		
OBEK	TŘEBÍČ				
KRAJ	VYSOČINA				
DATUM	02.2016	PŘÍLOHA:	KOORDINAČNÍ SITUACE - 1.ČÁST		
FORM. A4	6xA4				
STUPĚN	DSP/PDPS				
GENERALNÍ PROJEKTANT:					
AF-CITYPLAN s.r.o.					
MAGISTRŮ 1275/13					
140 00 PRAHA 4					
tel.: +420 277 005 536					
fax.: +420 224 922 072					
www.afconsult.com					
www.cityplan.cz					
ČSN EN ISO 9001, ČSN EN ISO 14001					
		VEDOUČÍ ODDĚLENÍ:	Ing. V. BARTŮNEK	KOPIE Č.:	ČÁST:
		VEDOUČÍ PROJEKTU:	Ing. J. KUBÁSEK		
		VYPRACOVAL:	Ing. J. KUBÁSEK		
		KONTROLA:	Ing. V. BARTŮNEK		
		MĚŘITKO:	1:1000	Č. ZAKÁZKY:	12-2-116
DOKUMENTACI LZE UŽÍVAT POUZE VE SMYSLU PŘÍSLUŠNÉ SMLOUVY O DÍLO. KOPIROVÁNÍ A ROZMNOŽOVÁNÍ POUZE PO PŘEDCHOZÍM SOUHLASU CITYPLAN spol. s r. o.					