


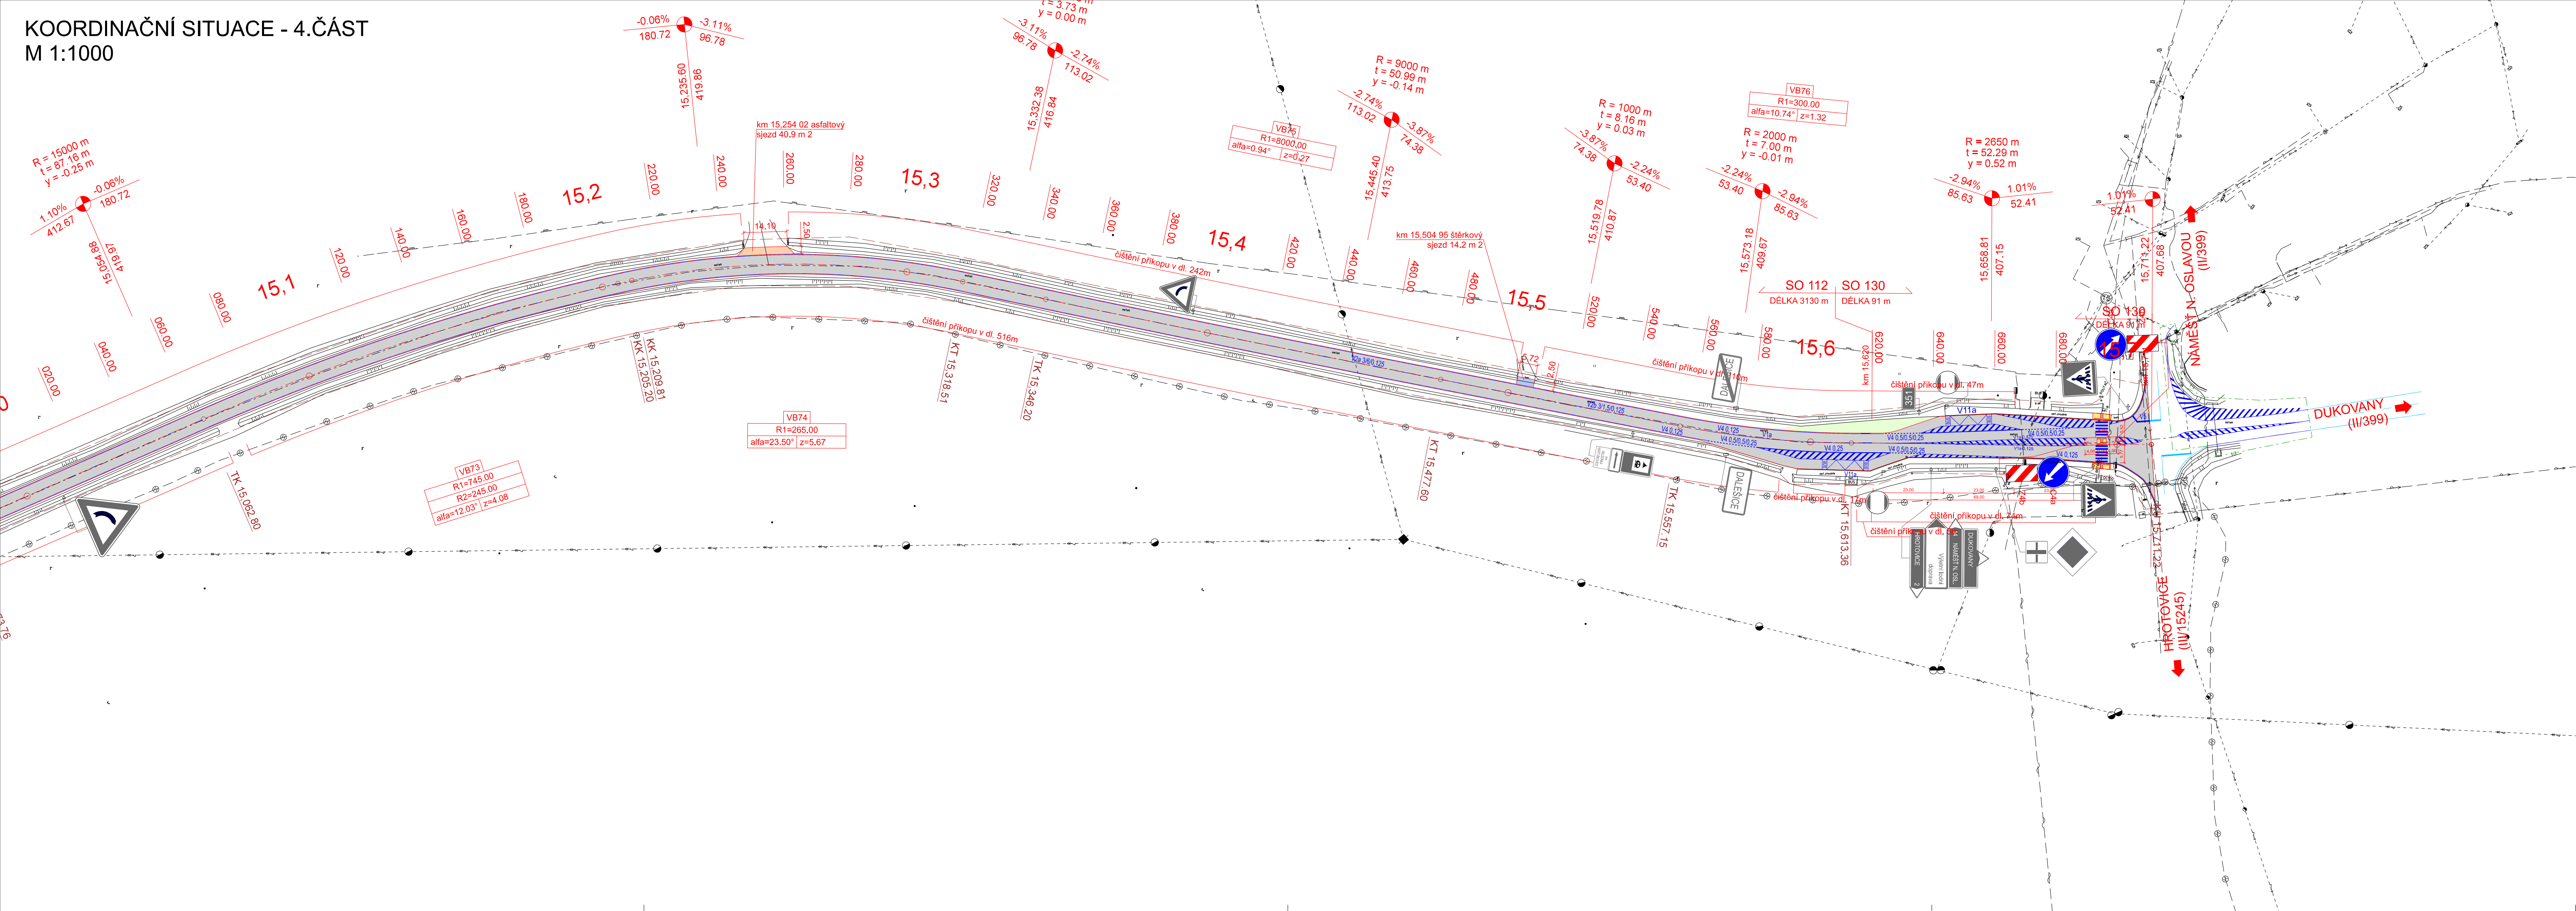



















KOORDINAČNÍ SITUACE - 4.ČÁST  
M 1:1000









LEGENDA:

- |   |                |   |  |
|---|----------------|---|--|
|  | Nové hrany     |  | Vozovka - rekonstrukce                     |
|  | Svodidlo       |  | Vozovka - nová konstrukce, sjezd asfaltový |
|  | Navržené VDZ   |  | Nezpevněná krajnice                        |
|  | Hrany zaměření |  | Násyp                                      |
|  | Trvalý zábor   |  | Výkop                                      |
|  | Dočasný zábor  |  | Zpevněný příkop                            |
|  | Stávající SDZ  |  | Zeleň                                      |
|  | Navržené SDZ   |  | Chodník                                    |
|  | Rušené objekty |  | Úpravy pro nevidomé                        |
|   |                |  | Nepřejízdny ostrůvek                       |
|   |                |  | Sjezd šterkový                             |
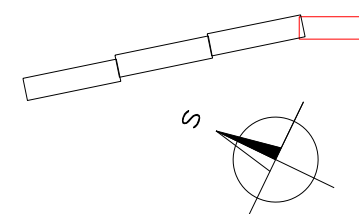
### LEGENDA INŽENÝRSKÝCH SÍTÍ:

- |  |                                      |
|--|--------------------------------------|
|  | vodovod                              |
|  | kanalizace                           |
|  | plynovod neurčený                    |
|  | plynovod STL                         |
|  | sđelovací kabely - opt.zaměřené      |
|  | sđelovací kabely - metal.zaměřené    |
|  | sđelovací kabely - metal. nezaměřené |
|  | vedení NN - nadzemní                 |
|  | vedení VN - nadzemní                 |
|  | vedení VN - podzemní                 |
|  | vedení VVN - nadzemní                |
|  | chránička                            |



OBJEDNATEL	KRAJ VYSOČINA	AKCE:					
OBEC	TŘEBÍČ	II/351 TŘEBÍČ - KŘÍŽ. S II/399, 1.ČÁST					
KRAJ	VYSOČINA	PŘÍLOHA:	KOORDINAČNÍ SITUACE - 4.ČÁST				
DATUM	02.2016						
FORM. A4	6x A4						
STUPEŇ	DSP/PDPS						
GENERÁLNÍ PROJEKTANT:		VEDOUcí ODDĚLENÍ: Ing. V. BARTŮNEK			KOPIE Č.:	ČÁST:	PŘÍLOHA Č.
 AF-CITYPLAN s.r.o. MAGISTRŮ 1275/13 140 00 PRAHA 4 tel.: +420 277 005 536 fax.: +420 224 922 072 www.afconsult.com      www.cityplan.cz		VEDOUcí PROJEKTU: Ing. J. KUBÁSEK					
		VYPRACOVAL: Ing. J. KUBÁSEK					
		KONTROLA: Ing. V. BARTŮNEK					
ČSN EN ISO 9001, ČSN EN ISO 14001		MĚŘÍTKO:		1:1000	Č. ZAKÁZKY:	12-2-116	
DOKUMENTACI LZE UŽÍVAT POUZE VE SMYSLU PŘÍSLUŠNÉ SMLOUVY O DÍLO, KOPIROVÁNÍ A ROZMOŽŇOVÁNÍ POUZE PO PŘEDCHOZÍM SOUHLASU CITYPLAN spol. s r. o.							