



SO 128 - SITUACE KŘÍŽOVATKY II/351 x III/15241 (VALEČ)  
M 1:500

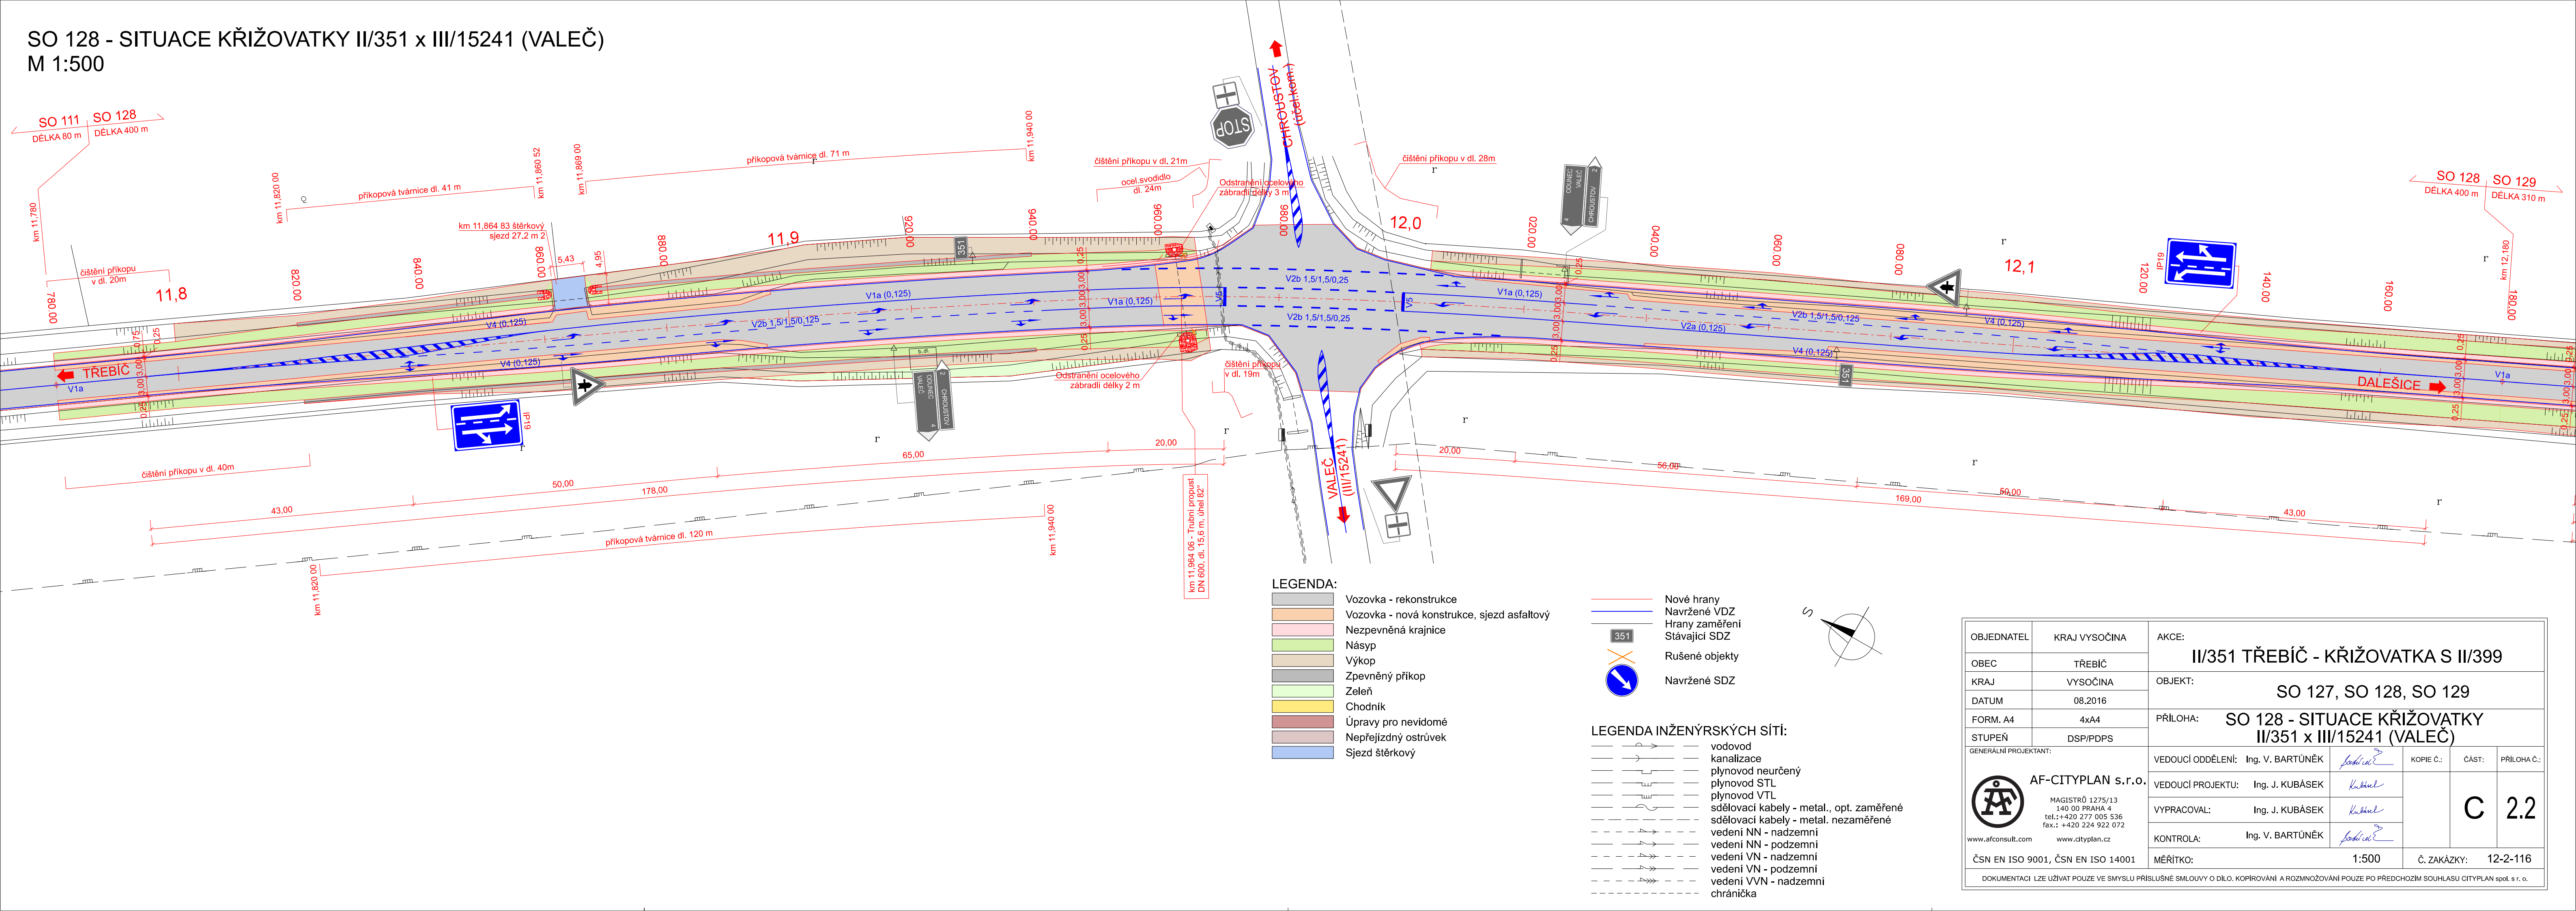

OBJEDNATEL	KRAJ VYSOČINA	AKCE: <b>II/351 TŘEBÍČ - KŘÍŽOVATKA S II/399</b>				
OBEC	TŘEBÍČ	OBJEKT: <b>SO 127, SO 128, SO 129</b>				
KRAJ	VYSOČINA	PŘÍLOHA: <b>SO 128 - SITUACE KŘÍŽOVATKY II/351 x III/15241 (VALEČ)</b>				
DATUM	08.2016					
FORM. A4	4xA4					
STUPEŇ	DSP/PDPS					
GENERÁLNÍ PROJEKTANT:		VEDOUcí ODDĚLENí:	Ing. V. BARTŮNĚK	KOPIE Č.:	ČÁST:	PŘÍLOHA Č.:
 <b>AF-CITYPLAN s.r.o.</b> MAGISTRŮ 1275/13 140 00 PRAHA 4 tel.: +420 277 005 536 fax.: +420 224 922 072  www.afconsult.com      www.cityplan.cz		VEDOUcí PROJEKTU:	Ing. J. KUBÁSEK		<b>C</b>	<b>2.2</b>
		VYPRACOVAL:	Ing. J. KUBÁSEK			
		KONTROLA:	Ing. V. BARTŮNĚK			
		MĚŘITKO:	1:500			
DOKUMENTACI LZE UŽÍVAT POUZE VE SMYSLU PŘÍSLUŠNÉ SMLOUVY O DÍLO. KOPÍROVÁNÍ A ROZMNOŽOVÁNÍ POUZE PO PŘEDCHOZÍM SOUHLASU CITYPLAN spol. s r. o.						