







ZÁKRES DO KN - KŘÍŽOVATKA II/351 S III/35121  
M 1:1000

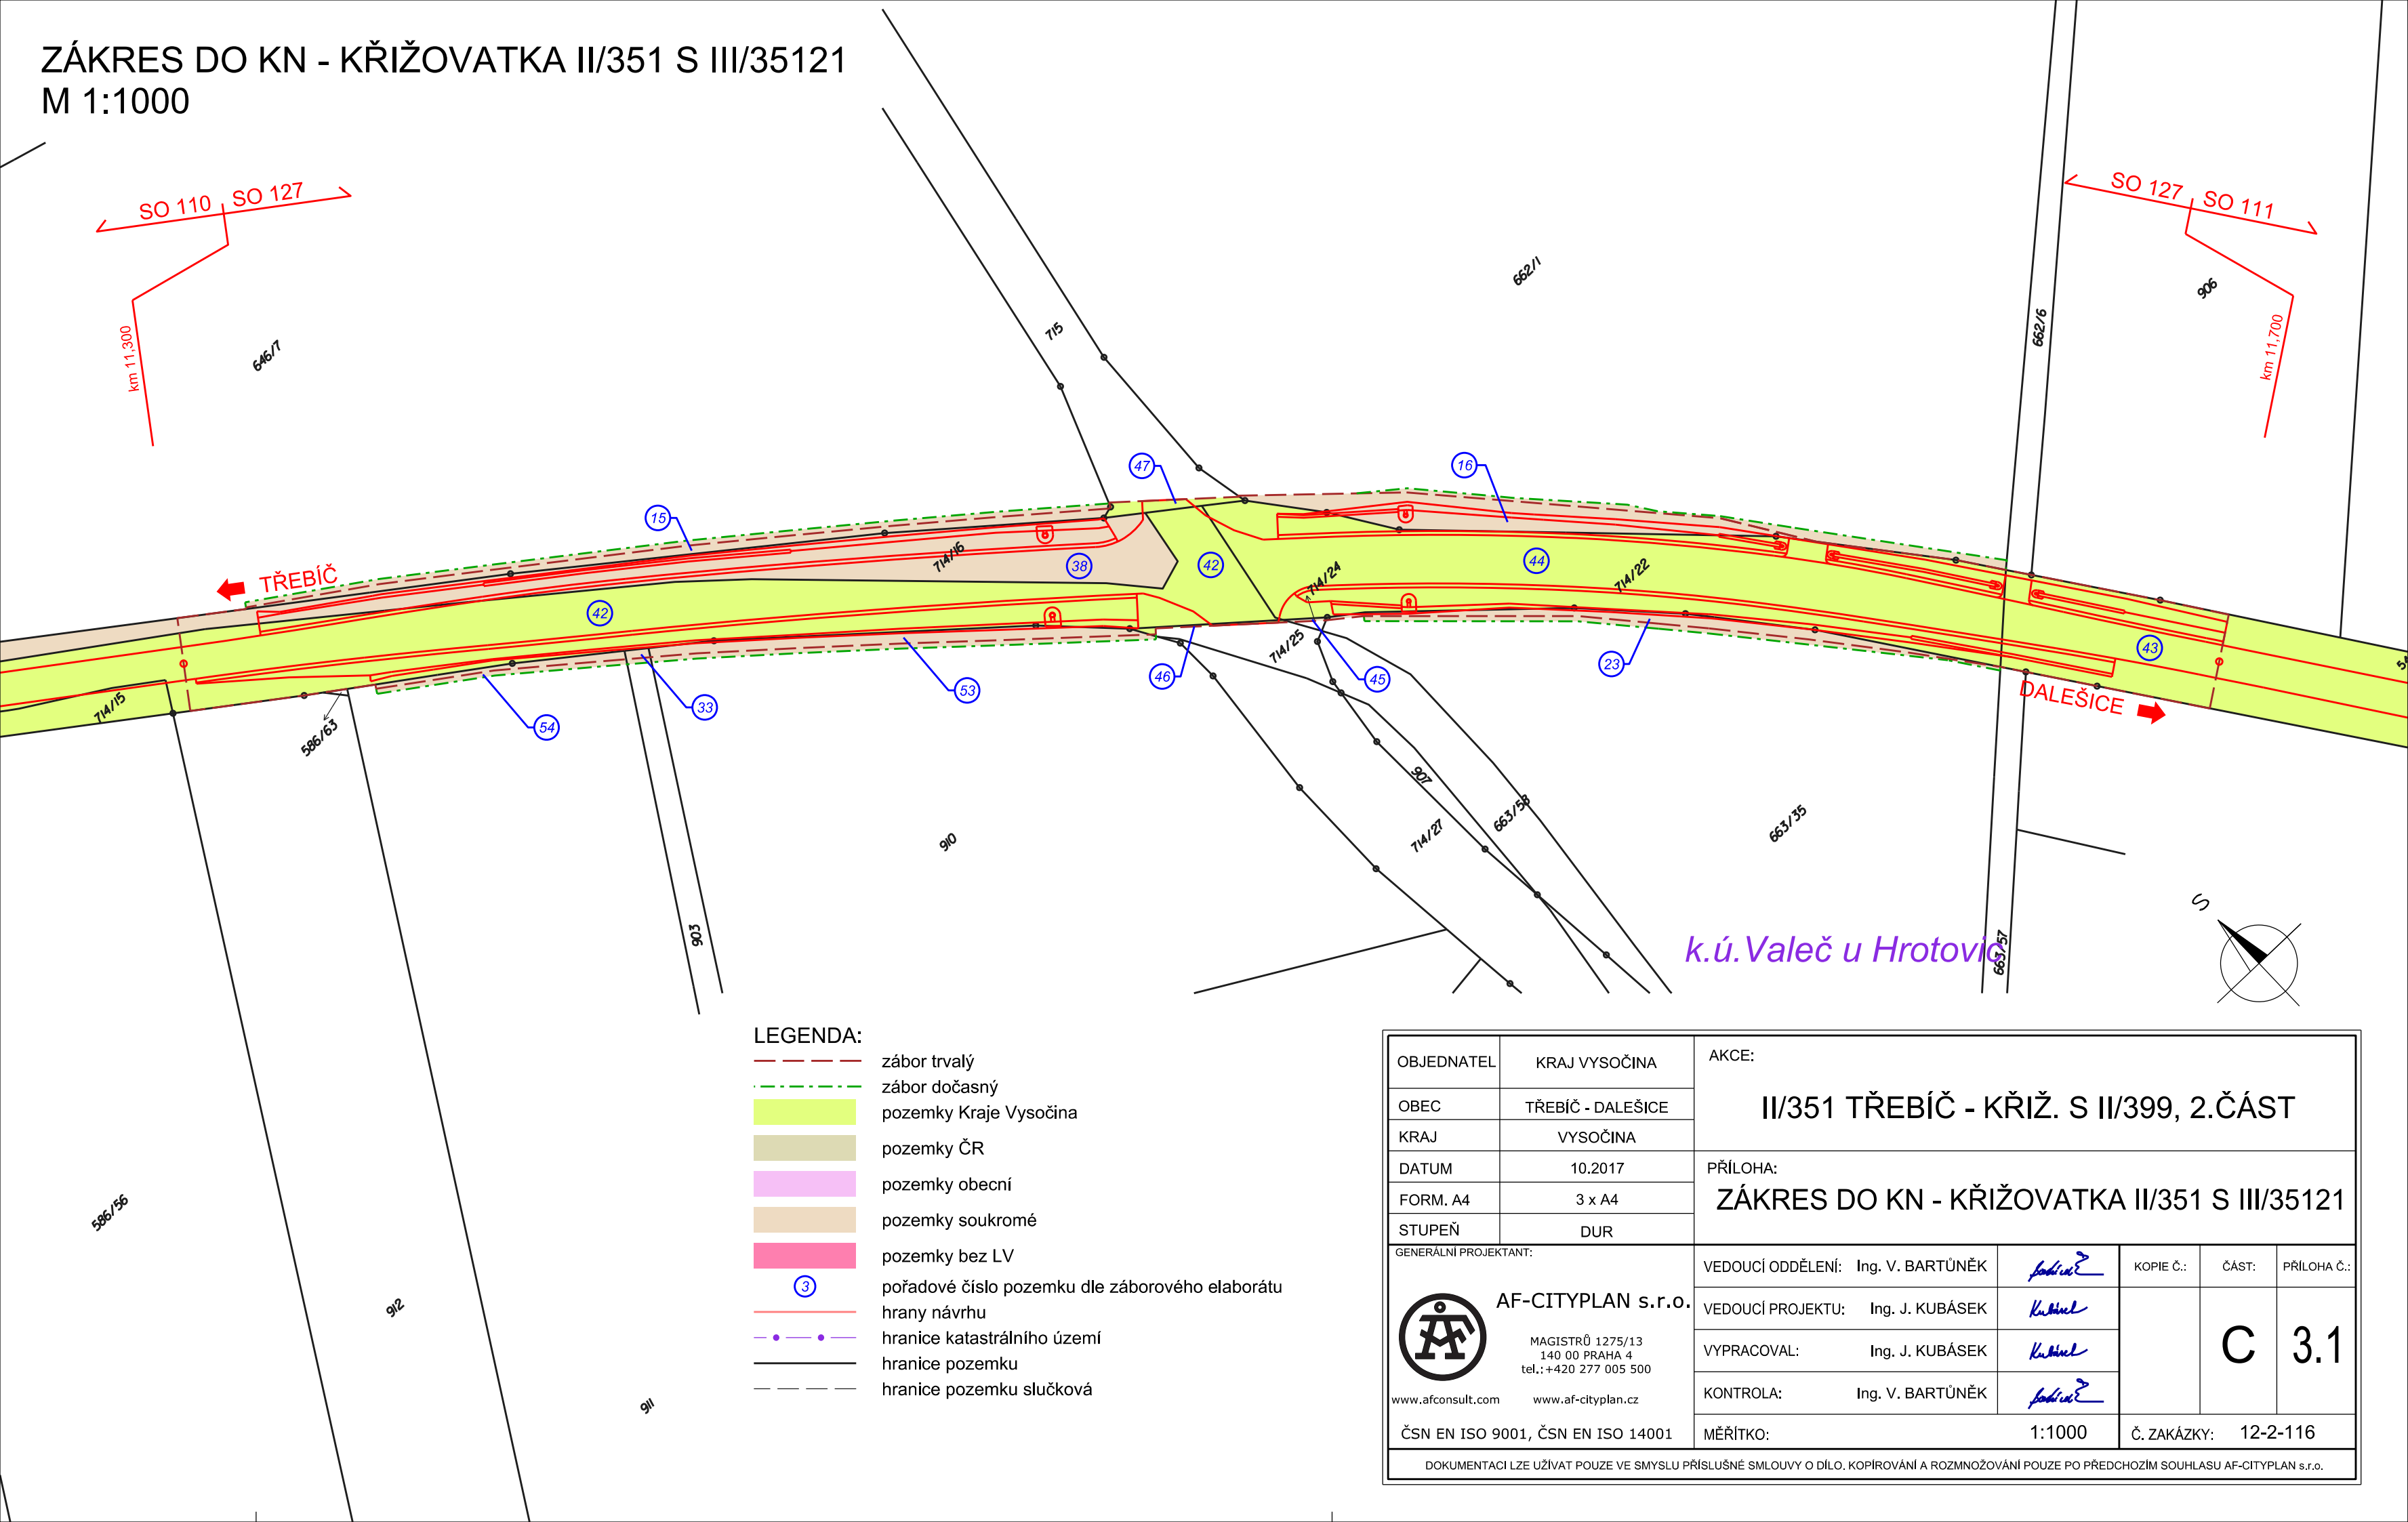

- LEGENDA:
- záběr trvalý
  - záběr dočasný
  - pozemky Kraje Vysočina
  - pozemky ČR
  - pozemky obecní
  - pozemky soukromé
  - pozemky bez LV
  - pořadové číslo pozemku dle záborového elaborátu
  - hrany návrhu
  - hranice katastrálního území
  - hranice pozemku
  - hranice pozemku slučková

|  |                   |  |                  |   |           |       |             |
|--|-------------------|--|------------------|---|-----------|-------|-------------|
| OBJEDNATEL   | KRAJ VYSOČINA     | AKCE:<br><br>II/351 TŘEBÍČ - KŘÍŽ. S II/399, 2.ČÁST          |                  |   |           |       |             |
| OBEC   | TŘEBÍČ - DALEŠICE |  |                  |   |           |       |             |
| KRAJ   | VYSOČINA          |  |                  |   |           |       |             |
| DATUM  | 10.2017           |  |                  |   |           |       |             |
| FORM. A4   | 3 x A4            | PŘÍLOHA:<br><br>ZÁKRES DO KN - KŘÍŽOVATKA II/351 S III/35121 |                  |   |           |       |             |
| STUPEŇ   | DUR               |  |                  |   |           |       |             |
| GENERÁLNÍ PROJEKTANT:  |                   | VEDOUcí ODDĚLENí:  | Ing. V. BARTŮNĚK |  | KOPIE č.: | ČÁST: | PŘÍLOHA č.: |
| <br>AF-CITYPLAN s.r.o.<br><br>MAGISTRŮ 1275/13<br>140 00 PRAHA 4<br>tel.: +420 277 005 500<br><br>www.afconsult.com      www.af-cityplan.cz |                   | VEDOUcí PROJEKTU:  | Ing. J. KUBÁSEK  |  |           | C     | 3.1         |
|  |                   | VYPRACOVAL:  | Ing. J. KUBÁSEK  |  |           |       |             |
|  |                   | KONTROLA:  | Ing. V. BARTŮNĚK |  |           |       |             |
|  |                   | ČSN EN ISO 9001, ČSN EN ISO 14001                            |                  | MĚŘITKO:  | 1:1000    |       | č. ZAKÁZKY: |
| DOKUMENTACI LZE UŽÍVAT POUZE VE SMYSLU PŘÍSLUŠNÉ SMLOUVY O DÍLO. KOPÍROVÁNÍ A ROZMNOŽOVÁNÍ POUZE PO PŘEDCHOZÍM SOUHLASU AF-CITYPLAN s.r.o.   |                   |  |                  |   |           |       |             |