

PODÉLNÝ PROFIL
M 1:5000/500
km 10,575 - km 15,711

ÚSEK 1 ÚSEK 2

SKLONOVÉ POMĚRY:

NIVELETA:
TERÉN:


KÓTY NIVELETY:

KÓTY TERÉNU:

SGROVNÁVACÍ ROVINA: 405.00

SMĚROVÉ POMĚRY:

DŮLEŽITÉ BODY
SMĚROVÉHO ŘEŠENÍ:

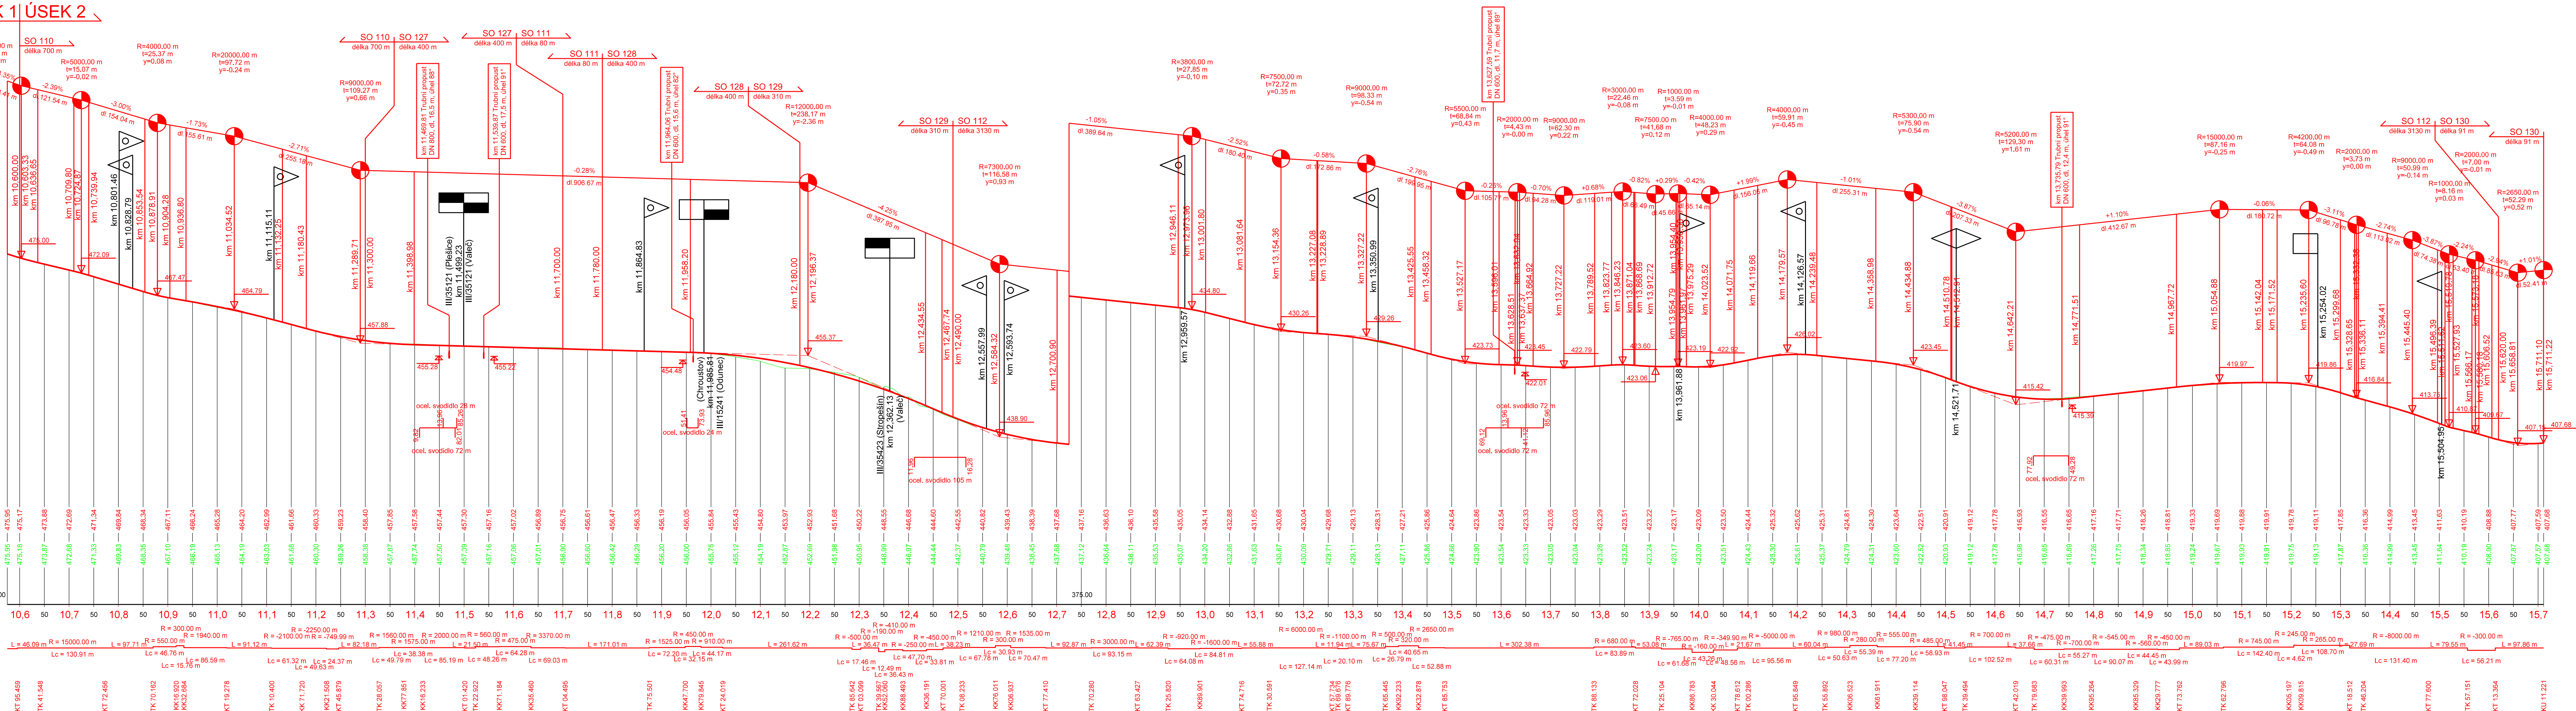

OBJEDNATEL	KRAJ VYSOČINA	AKCE:	
OBEC	TŘEBÍČ	II/351 TŘEBÍČ - KŘÍŽ. S II/399, 2.ČÁST	
KRAJ	VYSOČINA	OBJEKT:	
DATUM	10.2017	SO 110, SO 111, SO 130	
FORM. A4	7x44	PŘÍLOHA:	
STUPEŇ	DUR	PODÉLNÝ PROFIL	
GENERALNÍ PROJEKTANT:		VEDOUČÍ ODĐELEŇ:	Ing. V. BARTŮŇEK
AF-CITYPLAN s.r.o.		VEDOUČÍ PROJEKTU:	Ing. J. KUBÁSEK
MAGISTR 1275/13 140 00 PRAMA 4 tel.: +420 277 005 500		VYPRACOVAL:	Ing. J. KUBÁSEK
www.afconsult.com		KONTROLA:	Ing. V. BARTŮŇEK
ČSN EN ISO 9001, ČSN EN ISO 14001		MĚŘÍTKO:	1:5000/500
DOKUMENTACI ZE UŽÍVAT POUZE VE SMYSLU PŘÍSLUŠNÉ SMLOUVY O DÍLO. KOPIROVÁNÍ A ROZMNOŽOVÁNÍ POUZE PO PŘEDCHOZÍM SOUHLASU AF-CITYPLAN s.r.o.		Č. ZAKÁZKY:	12-2-116