



VYTYČOVACÍ VÝKRES
M 1:5000

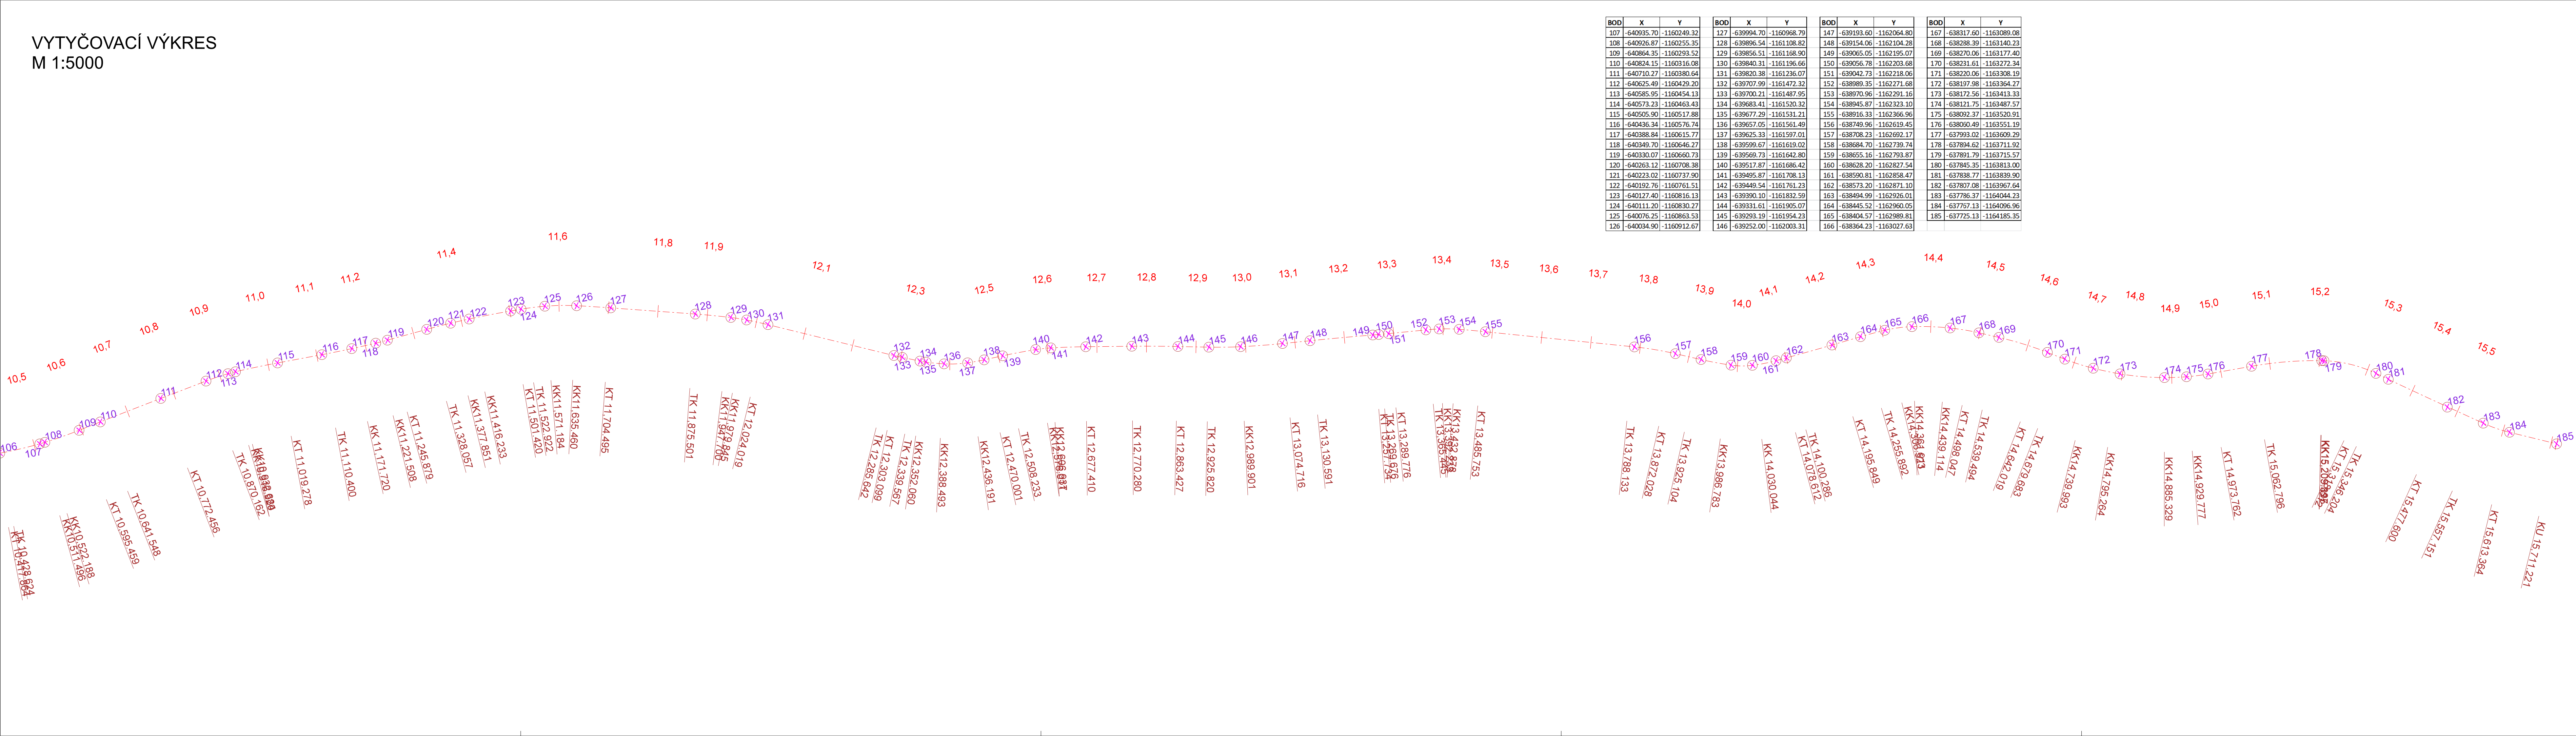


LEGENDA:

- Osa komunikace
- Hrany komunikace
- VDZ
- Hrany zaměření

BOD	X	Y	BOD	X	Y	BOD	X	Y	BOD	X	Y
107	-640935.70	-1160249.32	127	-639994.70	-1160968.79	147	-639193.60	-1162064.80	167	-638317.60	-1163089.08
108	-640926.87	-1160255.35	128	-639896.54	-1161108.82	148	-639154.06	-1162104.28	168	-638288.39	-1163140.23
109	-640864.35	-1160293.52	129	-639856.51	-1161168.90	149	-639065.05	-1162195.07	169	-638270.06	-1163177.40
110	-640824.15	-1160316.08	130	-639840.31	-1161196.66	150	-639056.78	-1162203.68	170	-638231.61	-1163272.34
111	-640710.27	-1160380.64	131	-639820.38	-1161236.07	151	-639042.73	-1162218.06	171	-638220.06	-1163308.19
112	-640625.49	-1160429.20	132	-639707.99	-1161472.32	152	-638989.35	-1162271.68	172	-638197.98	-1163364.27
113	-640585.95	-1160454.13	133	-639700.21	-1161487.95	153	-638970.96	-1162291.16	173	-638172.56	-1163413.33
114	-640573.23	-1160463.43	134	-639683.41	-1161520.32	154	-638945.87	-1162323.10	174	-638121.75	-1163487.57
115	-640505.90	-1160517.88	135	-639677.29	-1161531.21	155	-638916.33	-1162366.96	175	-638092.37	-1163520.91
116	-640436.34	-1160576.74	136	-639657.05	-1161561.49	156	-638749.96	-1162619.45	176	-638060.49	-1163551.19
117	-640388.84	-1160615.77	137	-639625.33	-1161597.01	157	-638708.23	-1162692.17	177	-637993.02	-1163609.29
118	-640349.70	-1160646.27	138	-639599.67	-1161619.02	158	-638684.70	-1162739.74	178	-637894.62	-1163711.92
119	-640330.07	-1160660.73	139	-639569.73	-1161642.80	159	-638655.16	-1162793.87	179	-637891.79	-1163715.57
120	-640263.12	-1160708.38	140	-639517.87	-1161686.42	160	-638628.20	-1162827.54	180	-637845.35	-1163813.00
121	-640223.02	-1160737.90	141	-639495.87	-1161708.13	161	-638590.81	-1162858.47	181	-637838.77	-1163839.90
122	-640192.76	-1160761.51	142	-639449.54	-1161761.23	162	-638573.20	-1162871.10	182	-637807.08	-1163967.64
123	-640127.40	-1160816.13	143	-639390.10	-1161832.59	163	-638494.99	-1162926.01	183	-637786.37	-1164044.23
124	-640111.20	-1160830.27	144	-639331.61	-1161905.07	164	-638445.52	-1162960.05	184	-637767.13	-1164096.96
125	-640076.25	-1160863.53	145	-639293.19	-1161954.23	165	-638404.57	-1162989.81	185	-637725.13	-1164185.35
126	-640034.90	-1160912.67	146	-639252.00	-1162003.31	166	-638364.23	-1163027.63			

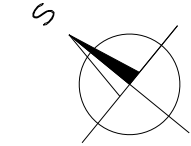

OBJEDNATEL	KRAJ VYSOČINA	AKCE:	II/351 TŘEBÍČ - KŘÍŽ. S II/399, 2.ČÁST		
OBEC	TŘEBÍČ	OBJEKT:	SO 110, SO 111, SO 130		
KRAJ	VYSOČINA	PŘÍLOHA:	VYTYČOVACÍ VÝKRES		
DATUM	02.2016	STUPĚŇ	DSP/PDPS		
GENERALNÍ PROJEKTANT:		VEDOUcí ODDĚLENÍ:	Ing. V. BARTŮNĚK	KOPIE Č.:	ČÁST:
 AF-CITYPLAN s.r.o. MAGISTRŮ 1275/13 140 00 PRAHA 4 tel.: +420 277 005 536 fax.: +420 224 922 072 www.afconsult.com www.cityplan.cz		VEDOUcí PROJEKTU:	Ing. J. KUBÁSEK	<div>C</div>	<div>6</div>
		VYPRACOVAL:	Ing. J. KUBÁSEK		
		KONTROLA:	Ing. V. BARTŮNĚK		
		MEŘITKO:	1:5000	Č. ZAKÁZKY:	12-2-116
DOKUMENTACI LZE UŽÍVAT POUZE VE SMYSLU PŘÍSLUŠNÉ SMLOUVY O DÍLO. KOPIROVÁNÍ A ROZMNOŽOVÁNÍ POUŽE PO PŘEDCHOZÍM SOUHLASU CITYPLAN spol. s r. o.					