



# OBJÍZDNÉ TRASY - SO 110

## M 1:50 000

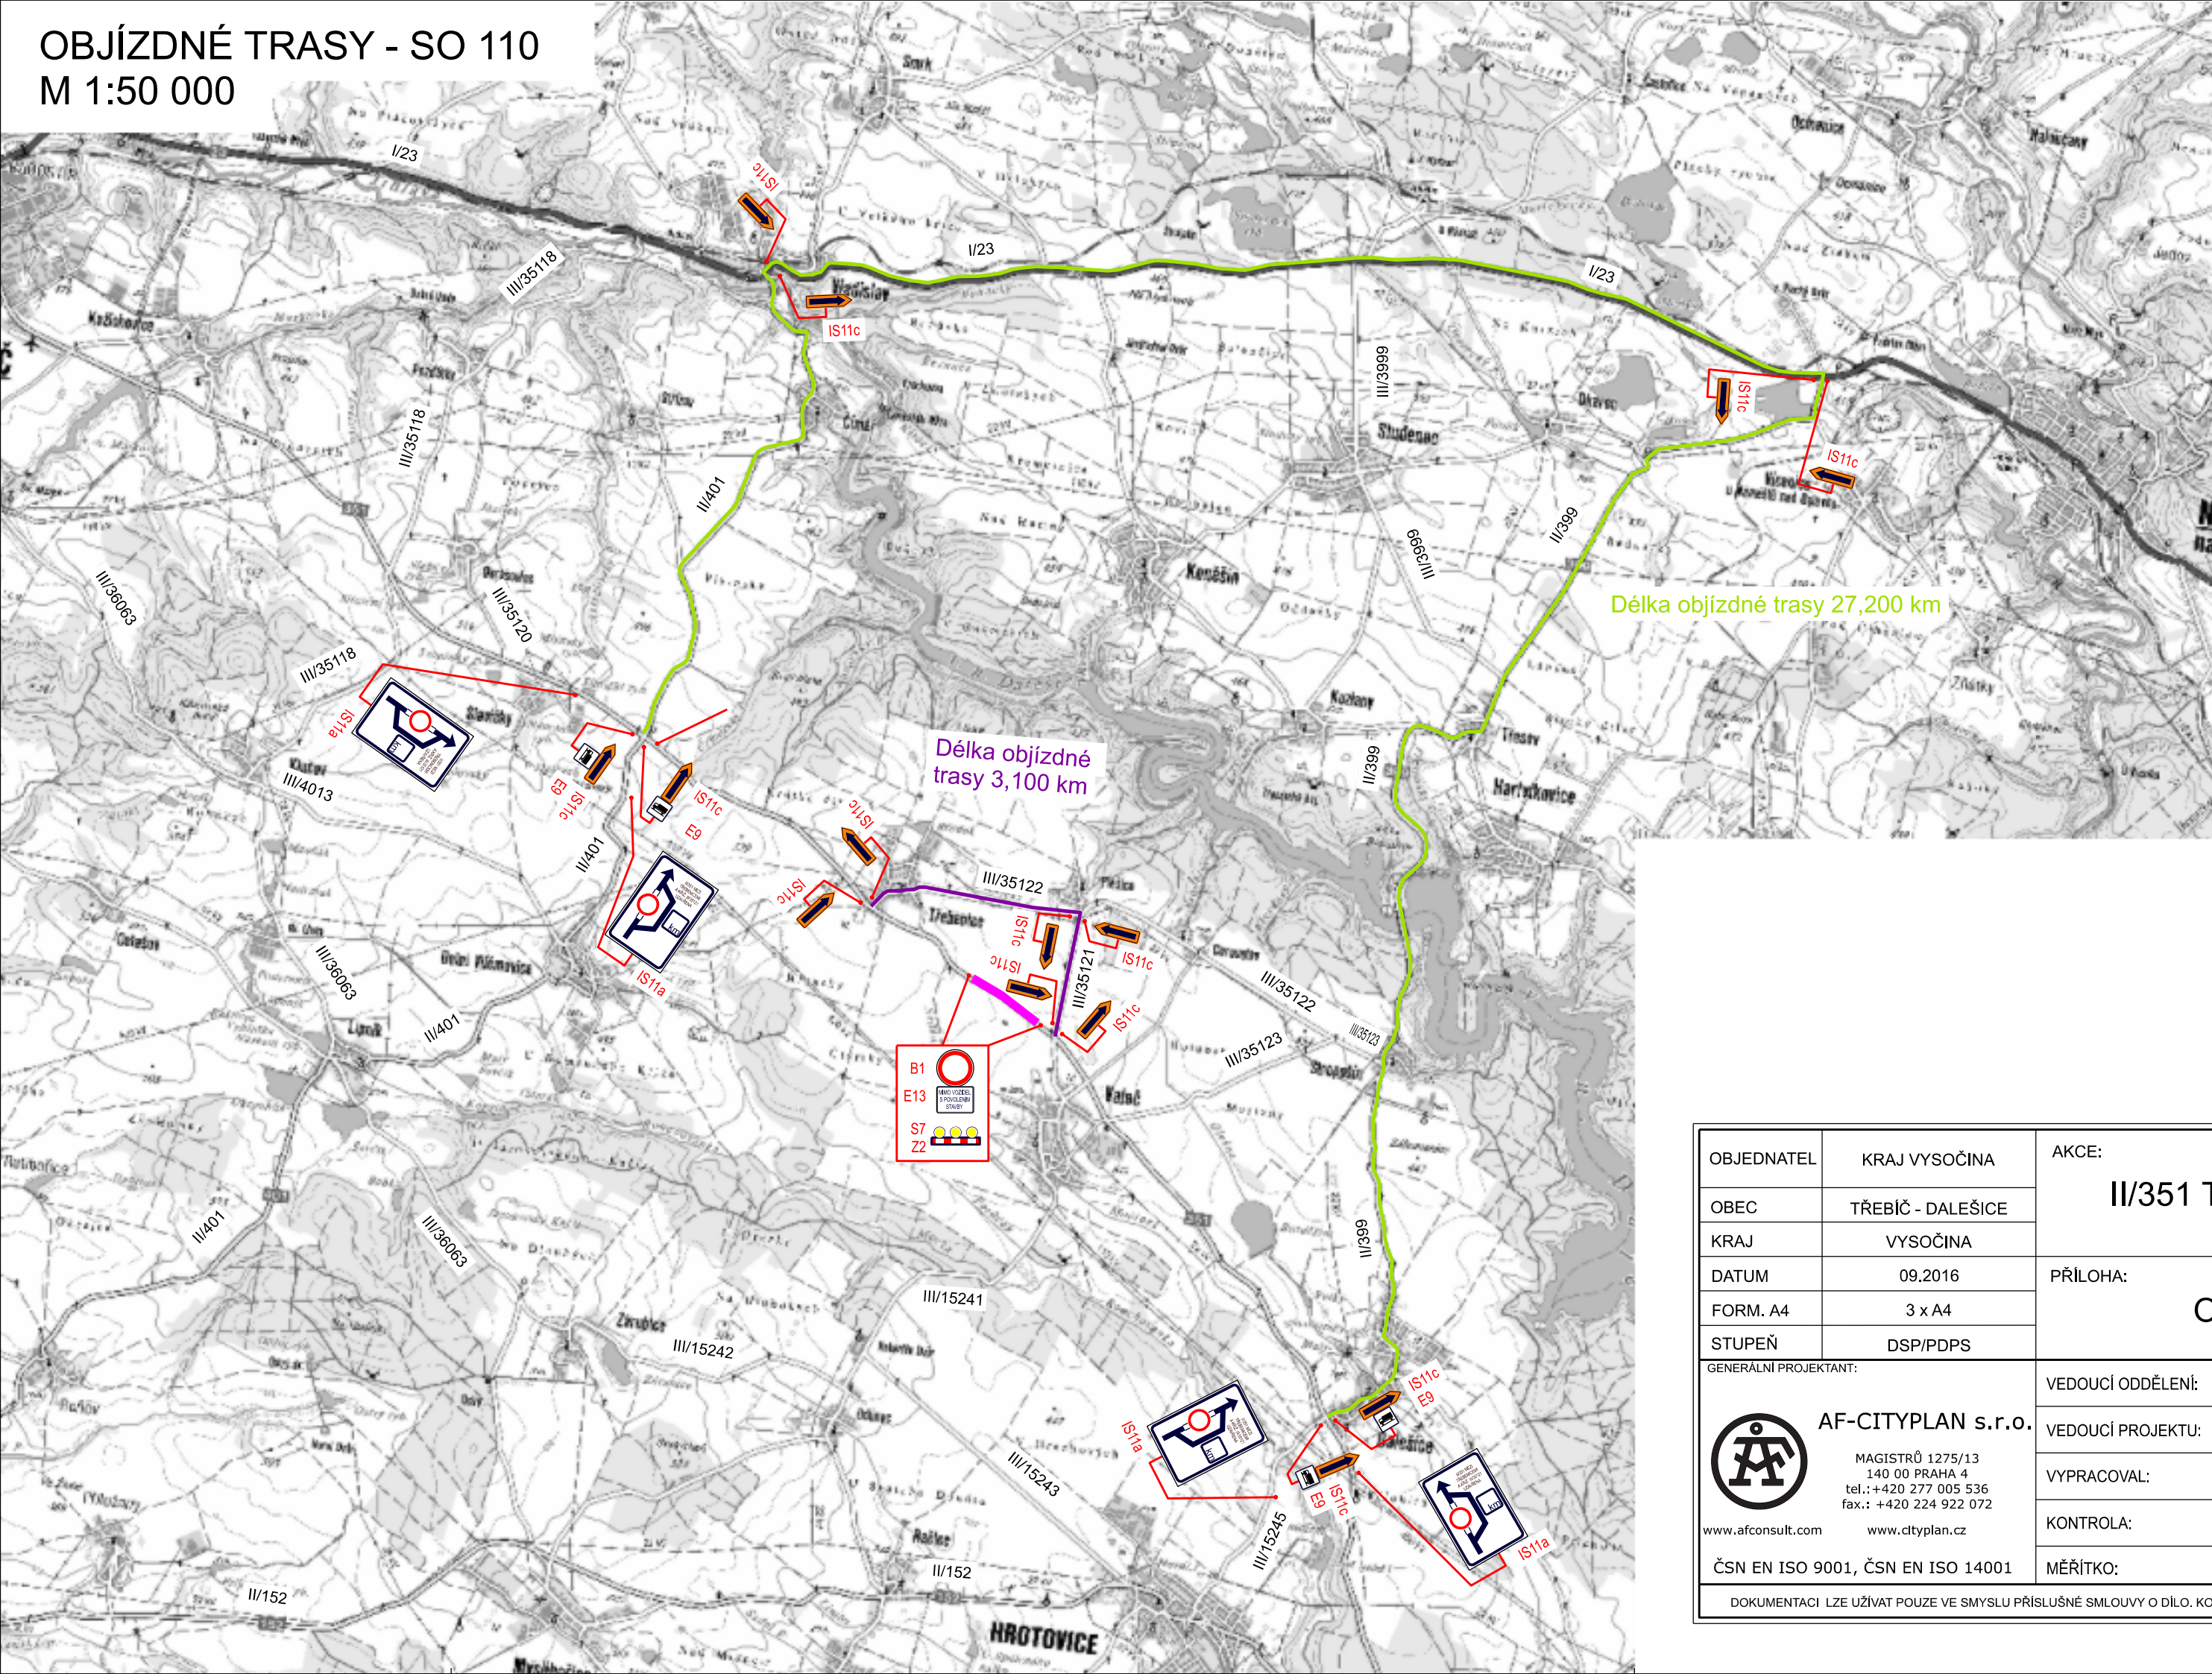

LEGENDA:


-  Miesto uzavírky  
 Objízdná trasa pro OA - varianta 1  
 Objízdná trasa pro NA - varianta 1






## SEZNAM POUŽITÉHO DZ:

- 

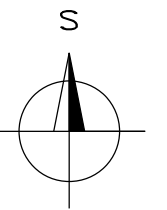Délka objízdné trasy 27,200 km

Délka objízdné trasy 3,100 km



OBJEDNATEL	KRAJ VYSOČINA	AKCE:  II/351 TŘEBÍČ - KŘÍŽ. S II/399, 2.ČÁST					
OBEC	TŘEBÍČ - DALEŠICE						
KRAJ	VYSOČINA						
DATUM	09.2016	PŘÍLOHA:  OBJÍZDNÉ TRASY - SO 110					
FORM. A4	3 x A4						
STUPEŇ	DSP/PDPS						
GENERÁLNÍ PROJEKTANT:		VEDOUcí ODDĚLENí:	Ing. V. BARTŮNEK		KOPIE Č.:	ČÁST:	PŘÍLOHA Č.:
 <b>AF-CITYPLAN s.r.o.</b>  MAGISTRŮ 1275/13 140 00 PRAHA 4 tel.: +420 277 005 536 fax.: +420 224 922 072  www.afconsult.com      www.cityplan.cz		VEDOUcí PROJEKTU:	Ing. J. KUBÁSEK			E	3.2
		VYPRACOVAL:	Ing. J. KUBÁSEK				
		KONTROLA:	Ing. V. BARTŮNEK				
		ČSN EN ISO 9001, ČSN EN ISO 14001	MĚŘÍTKO:	1:50 000		Č. ZAKÁZKY: 12-2-116	
DOKUMENTACI LZE UŽÍVAT POUZE VE SMYSLU PŘÍSLUŠNÉ SMLOUVY O DÍLO. KOPIROVÁNÍ A ROZMNOŽOVÁNÍ POUZE PO PŘEDCHOZÍM SOUHLASU CITYPLAN spol. s r. o.							