


KOORDINAČNÍ SITUACE - 2.ČÁST
M 1:1000

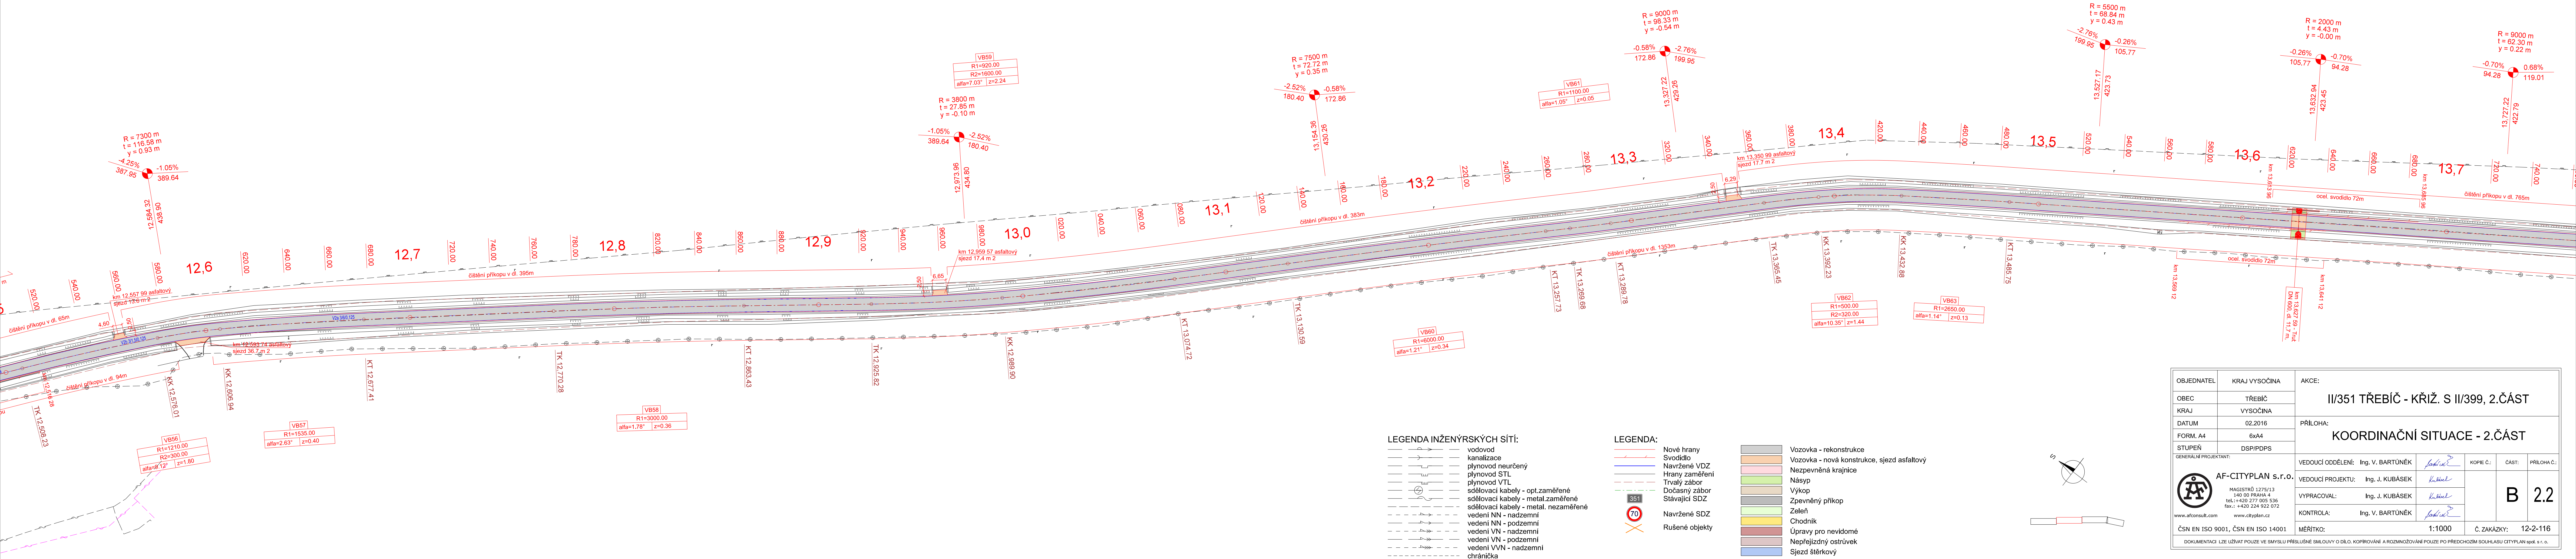

- LEGENDA INŽENÝRSKÝCH SÍTÍ:
- vodovod
 - kanalizace
 - plynovod neurčený
 - plynovod STL
 - plynovod VTL
 - sdělovací kabely - opt.zaměřené
 - sdělovací kabely - metal.zaměřené
 - sdělovací kabely - metal. nezaměřené
 - vedení NN - nadzemní
 - vedení NN - podzemní
 - vedení VN - nadzemní
 - vedení VN - podzemní
 - vedení VVN - nadzemní
 - chránička

- LEGENDA:
- Nové hrany
 - Svodidlo
 - Navržené VDZ
 - Hrany zaměření
 - Trvalý zábor
 - Dočasný zábor
 - Stávající SDZ
 - Navržené SDZ
 - Rušené objekty

- Vozovka - rekonstrukce
- Vozovka - nová konstrukce, sjezd asfaltový
- Nezpevněná krajnice
- Násyp
- Výkop
- Zpevněný příkop
- Zeleň
- Chodník
- Úpravy pro nevidomé
- Nepřejíždny ostrůvek
- Sjezd šterkový

OBJEDNATEL	KRAJ VYSOČINA	AKCE:	II/351 TŘEBÍČ - KŘÍŽ. S II/399, 2.ČÁST		
OBEK	TŘEBÍČ				
KRAJ	VYSOČINA				
DATUM	02.2016	PŘÍLOHA:	KOORDINAČNÍ SITUACE - 2.ČÁST		
FORM. A4	6xA4				
STUPĚN	DSP/DPDS				
GENERALNÍ PROJEKTANT:			VEDOUcí ODDĚLENÍ:	Ing. V. BARTŮNEK	KOPIE Č.:
AF-CITYPLAN s.r.o.			VEDOUcí PROJEKTU:	Ing. J. KUBÁSEK	ČÁST:
MAGISTR 1275/13 140 00 PRAHA 4 tel.: +420 277 005 536 fax.: +420 224 922 072 www.afconsult.com www.cityplan.cz			VYPRACOVAL:	Ing. J. KUBÁSEK	PŘÍLOHA Č.:
			KONTROLA:	Ing. V. BARTŮNEK	B 2.2
			MĚŘITKO:	1:1000	Č. ZAKÁZKY: 12-2-116
DOKUMENTACI LZE UŽÍVAT POUZE VE SMYSLU PŘÍSLUŠNÉ SMLOUVY O DÍLO. KOPIROVÁNÍ A ROZMNOŽOVÁNÍ POUZE PO PŘEDCHOZÍM SOUHLASU CITYPLAN spol. s r. o.					