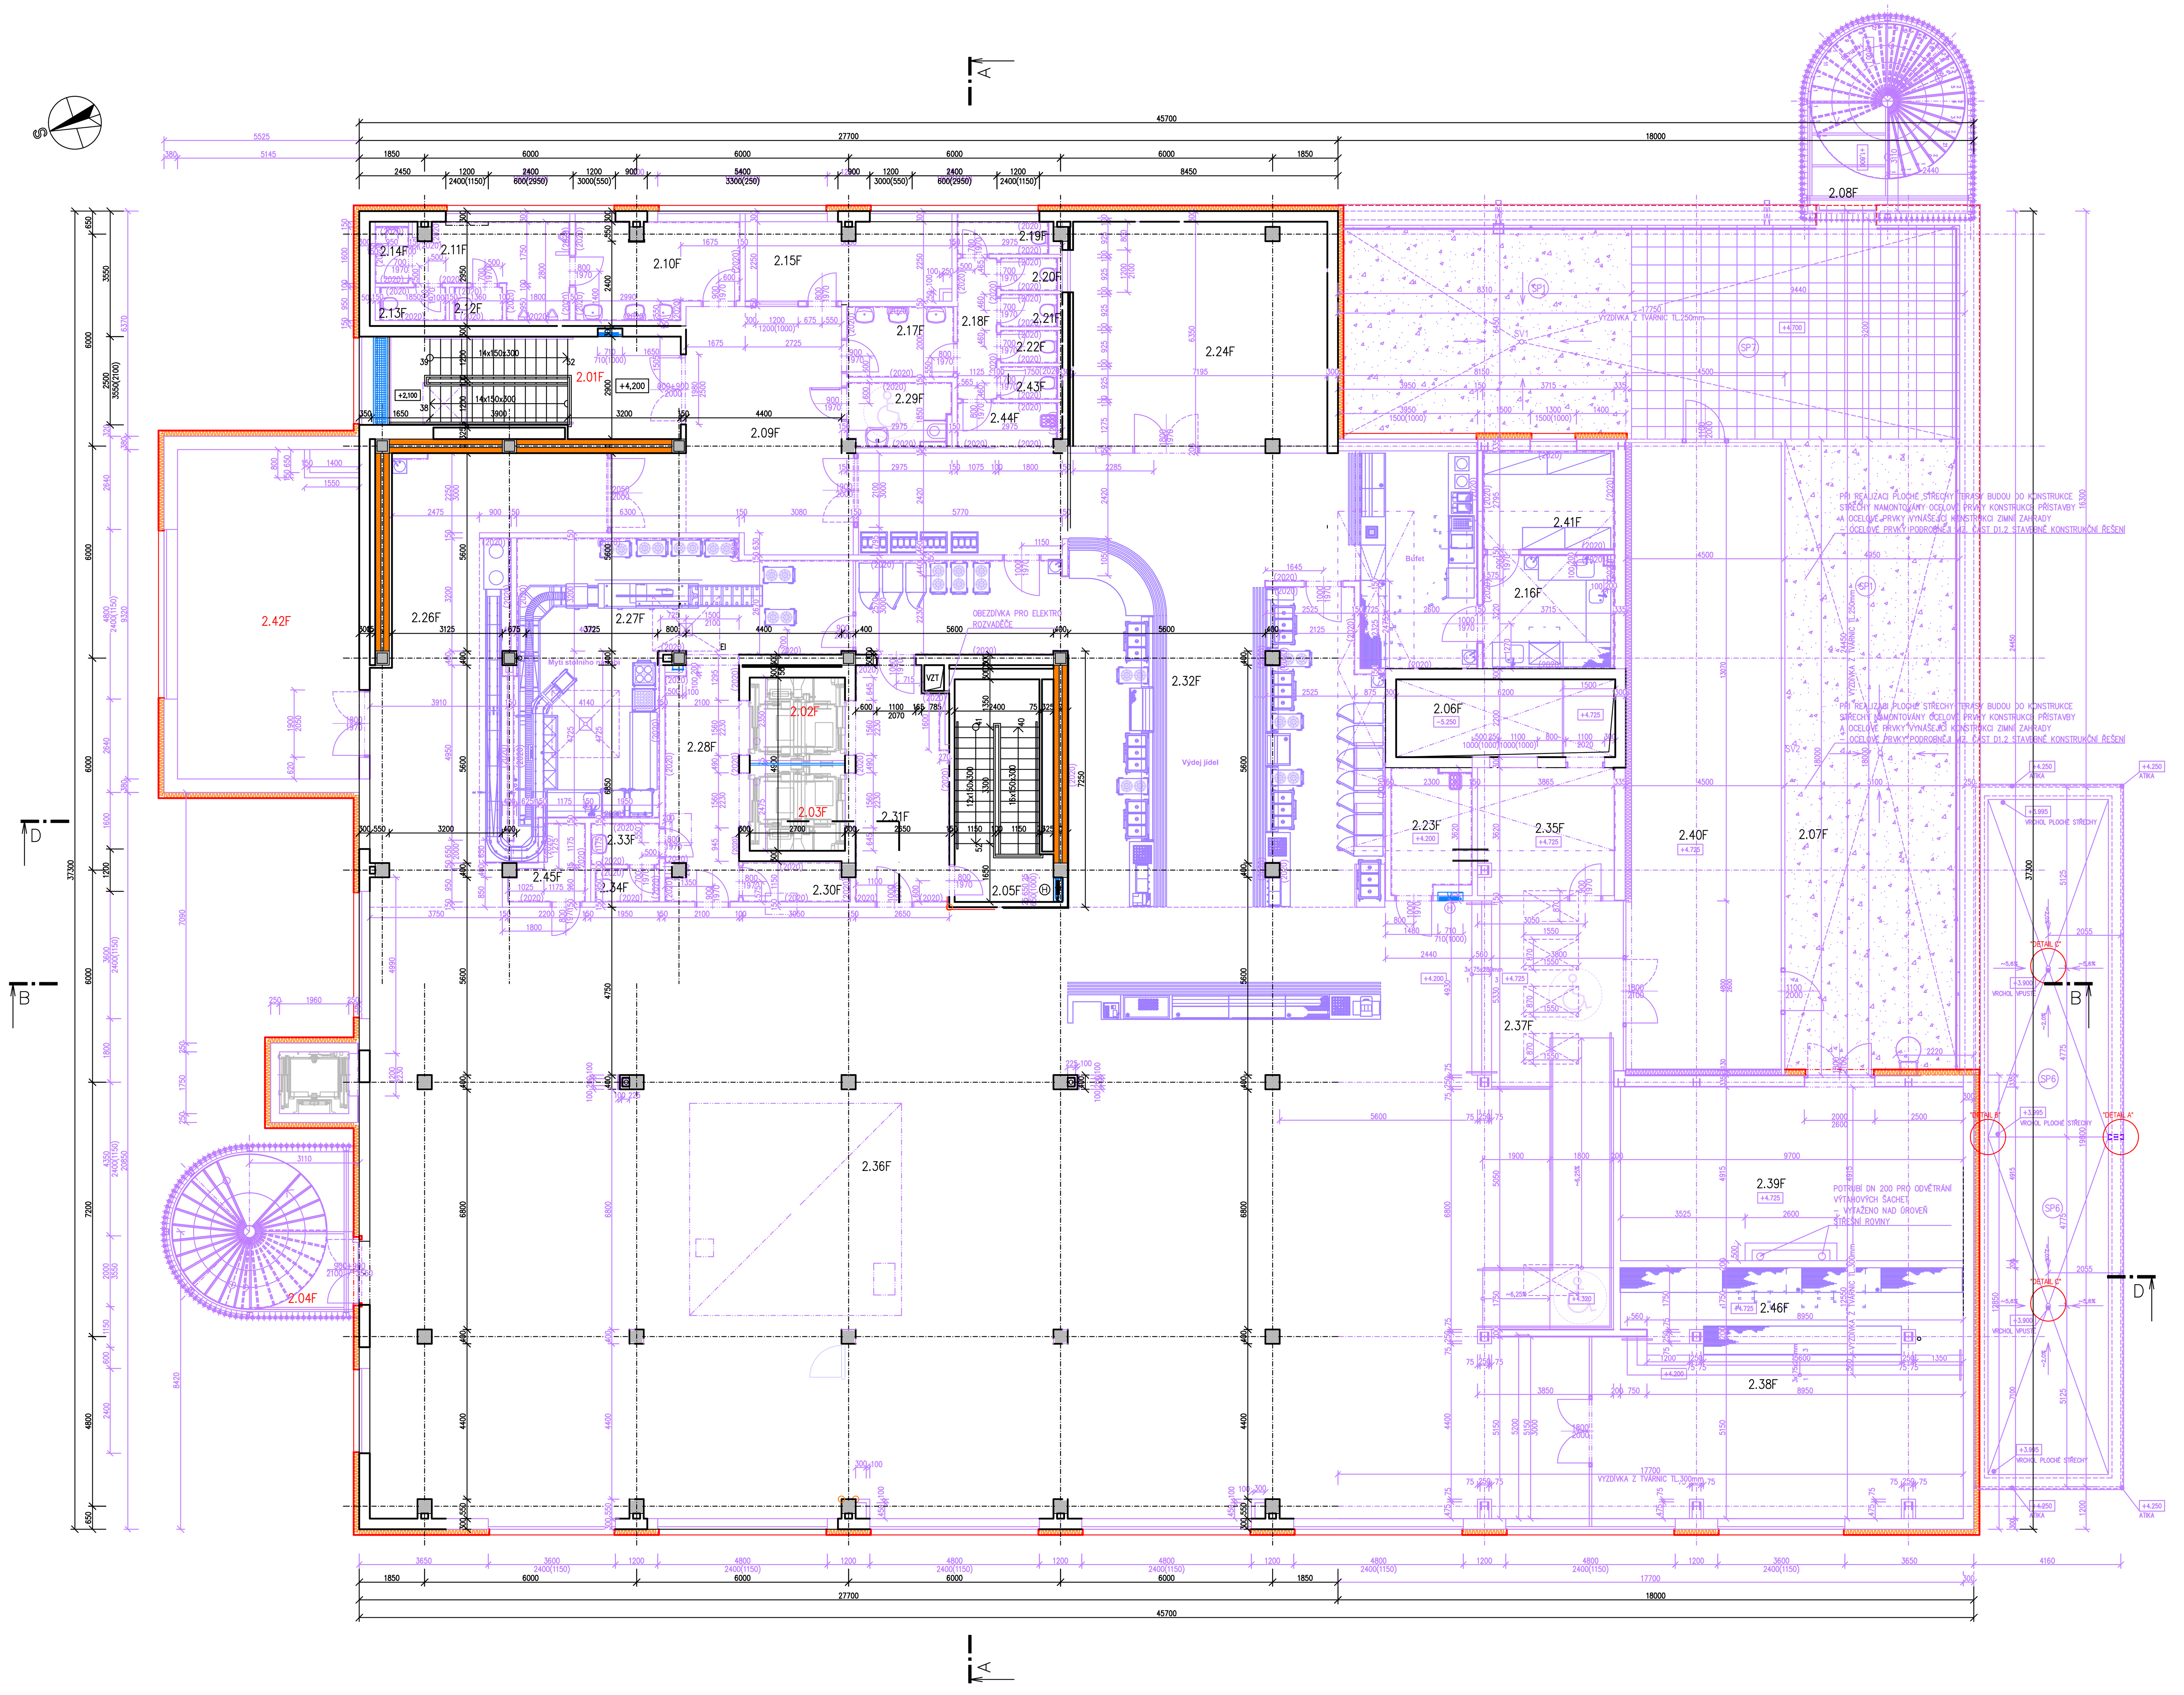

LEGENDA FINÁLNÍCH MÍSTNOSTÍ - VIII. ETAPA

Tabulka místností

Číslo	Jméno	Plocha [m²]	Podlaha	Stěny	Strop	Skladby podlah
2.01F	SCHODIŠTĚ A	23,15	schodiště = TERACO; úroveň 2.NP = KERAMICKÁ DLAŽBA	KERAMICKÝ SOKL v=100mm, OMÍTKA, VÝMALBA	OMÍTKA, VÝMALBA s.v.= 3550mm	1.2.1 1.2.2
2.02F	VÝTAHOVÁ ŠACHTA – VÝTAH č.3	6,42	EPOXIDOVÁ STĚRKA	OMÍTKA, VÝMALBA	OMÍTKA, VÝMALBA	
2.03F	VÝTAHOVÁ ŠACHTA – VÝTAH č.4	6,42	EPOXIDOVÁ STĚRKA	OMÍTKA, VÝMALBA	OMÍTKA, VÝMALBA	
2.04F	VENKOVNÍ SCHODIŠTĚ SV	–	OCELOVÉ SCHODIŠTĚ			
2.05F	SCHODIŠTĚ B	15,95	KERAMICKÁ DLAŽBA	KERAMICKÝ SOKL v=100mm, OMÍTKA, VÝMALBA	OMÍTKA, VÝMALBA	4A.2.1 4A.2.2
2.06F	INSTALAČNÍ ŠACHTA	13,64	EPOXIDOVÁ STĚRKA	OMÍTKA, VÝMALBA	PODHLED P3	
2.07F	TERASA	195,58	KAČÍREK / DLAŽBA NA TERČÍCH			SP1 SP7
2.08F	VENKOVNÍ SCHODIŠTĚ JV		OCELOVÉ SCHODIŠTĚ			
2.09F	CHODBA JÍDELNA	36,26	POVLAKOVÁ KRYTINA	SYSTÉMOVÁ SOKLOVÁ LIŠTA, OMÍTKA, VÝMALBA	OMÍTKA, PODHLED P2 s.v.= 3000mm	6.2.1
2.10F	UMÝVÁRNA WC MUŽI – STRÁVNÍCI	11,92	POVLAKOVÁ KRYTINA	SYSTÉMOVÝ FABIÓN v=38mm, KERAMICKÝ OBKLAD v=2020mm, OMÍTKA, VÝMALBA	OMÍTKA, PODHLED P1 s.v.= 3000mm	6.2.2
2.11F	PŘEDSÍŇ WC MUŽI, PISOÁR STRÁVNÍCI	9,73	POVLAKOVÁ KRYTINA	SYSTÉMOVÝ FABIÓN v=38mm, KERAMICKÝ OBKLAD v=2020mm, OMÍTKA, VÝMALBA	OMÍTKA, PODHLED P1 s.v.= 3000mm	6.2.2
2.12F	WC MUŽI STRÁVNÍCI	1,44	POVLAKOVÁ KRYTINA	SYSTÉMOVÝ FABIÓN v=38mm, KERAMICKÝ OBKLAD v=2020mm, OMÍTKA, VÝMALBA	OMÍTKA, PODHLED P1 s.v.= 2600mm	6.2.2
2.13F	WC MUŽI STRÁVNÍCI	1,90	POVLAKOVÁ KRYTINA	SYSTÉMOVÝ FABIÓN v=38mm, KERAMICKÝ OBKLAD v=2020mm, OMÍTKA, VÝMALBA	OMÍTKA, PODHLED P1 s.v.= 2600mm	6.2.2
2.14F	WC MUŽI STRÁVNÍCI	1,67	POVLAKOVÁ KRYTINA	SYSTÉMOVÝ FABIÓN v=38mm, KERAMICKÝ OBKLAD v=2020mm, OMÍTKA, VÝMALBA	OMÍTKA, PODHLED P1 s.v.= 2600mm	6.2.2
2.15F	KANCELÁŘ – VÝDEJ STRAVENEK	13,17	POVLAKOVÁ KRYTINA	SYSTÉMOVÁ SOKLOVÁ LIŠTA, OMÍTKA, VÝMALBA	OMÍTKA, PODHLED P2 s.v.= 3000mm	6.2.1
2.16F	PŘÍPRAVA MINUTKOVÉ KUCHYNĚ	11,96	POVLAKOVÁ KRYTINA	SYSTÉMOVÝ FABIÓN v=38mm, KERAMICKÝ OBKLAD v=2020mm, OMÍTKA, VÝMALBA	OMÍTKA, PODHLED P1 s.v.= 3000mm, PODHLED P3 (kotvený do trapézového plechu)	6.2.2
2.17F	UMÝVÁRNA WC ŽENY STRÁVNÍCI	5,80	POVLAKOVÁ KRYTINA	SYSTÉMOVÝ FABIÓN v=38mm, KERAMICKÝ OBKLAD v=2020mm, OMÍTKA, VÝMALBA	OMÍTKA, PODHLED P1 s.v.= 2600mm	6.2.2
2.18F	PŘEDSÍŇ WC ŽENY STRÁVNÍCI	5,01	POVLAKOVÁ KRYTINA	SYSTÉMOVÝ FABIÓN v=38mm, KERAMICKÝ OBKLAD v=2020mm, OMÍTKA, VÝMALBA	OMÍTKA, PODHLED P1 s.v.= 2600mm	6.2.2
2.19F	WC ŽENY STRÁVNÍCI	2,62	POVLAKOVÁ KRYTINA	SYSTÉMOVÝ FABIÓN v=38mm, KERAMICKÝ OBKLAD v=2020mm, OMÍTKA, VÝMALBA	OMÍTKA, PODHLED P1 s.v.= 3000mm	6.2.2
2.20F	WC ŽENY STRÁVNÍCI	1,62	POVLAKOVÁ KRYTINA	SYSTÉMOVÝ FABIÓN v=38mm, KERAMICKÝ OBKLAD v=2020mm, OMÍTKA, VÝMALBA	OMÍTKA, PODHLED P1 s.v.= 2600mm	6.2.2
2.21F	WC ŽENY STRÁVNÍCI	1,62	POVLAKOVÁ KRYTINA	SYSTÉMOVÝ FABIÓN v=38mm, KERAMICKÝ OBKLAD v=2020mm, OMÍTKA, VÝMALBA	OMÍTKA, PODHLED P1 s.v.= 2600mm	6.2.2
2.22F	WC ŽENY STRÁVNÍCI	1,62	POVLAKOVÁ KRYTINA	SYSTÉMOVÝ FABIÓN v=38mm, KERAMICKÝ OBKLAD v=2020mm, OMÍTKA, VÝMALBA	OMÍTKA, PODHLED P1 s.v.= 2600mm	6.2.2
2.23F	ÚKLIDOVÁ KOMORA + ÚKLIDOVÉ STROJE	8,46	POVLAKOVÁ KRYTINA	SYSTÉMOVÝ FABIÓN v=38mm, KERAMICKÝ OBKLAD v=2020mm, OMÍTKA, VÝMALBA	PODHLED P1 s.v.= 2600mm, PODHLED P3 (kotvený do trapézového plechu)	6.2.2
2.24F	STROJOVNA VZT 1	34,83	EPOXIDOVÁ STĚRKA	KERAMICKÝ SOKL v=100mm, OMÍTKA, VÝMALBA	OMÍTKA, VÝMALBA s.v.= 3550mm	6.2.3
2.25F	NEOBSAZENO					
2.26F	KOMUNIKAČNÍ PROSTOR JÍDELNA	44,82	POVLAKOVÁ KRYTINA	SYSTÉMOVÁ SOKLOVÁ LIŠTA, OMÍTKA, VÝMALBA	OMÍTKA, PODHLED P2 s.v.= 3000mm	6.2.1
2.27F	MYTÍ STOLNÍHO NÁDOBÍ	58,50	KERAMICKÁ DLAŽBA	KERAMICKÝ OBKLAD v=2020mm, OMÍTKA, VÝMALBA	OMÍTKA, PODHLED P1 s.v.= 3000mm	6.2.4
2.28F	CHODBA	15,24	POVLAKOVÁ KRYTINA	SYSTÉMOVÝ FABIÓN v=38mm, KERAMICKÝ OBKLAD v=2020mm, OMÍTKA, VÝMALBA	OMÍTKA, PODHLED P1 s.v.= 3000mm	6.2.1
2.29F	WC ZTP STRÁVNÍCI	5,58	POVLAKOVÁ KRYTINA	SYSTÉMOVÝ FABIÓN v=38mm, KERAMICKÝ OBKLAD v=2020mm, OMÍTKA, VÝMALBA	OMÍTKA, PODHLED P1 s.v.= 3000mm	6.2.2
2.30F	ČISTICÍ PROSTŘEDKY	3,40	POVLAKOVÁ KRYTINA	SYSTÉMOVÝ FABIÓN v=38mm, KERAMICKÝ OBKLAD v=2020mm, OMÍTKA, VÝMALBA	OMÍTKA, PODHLED P1 s.v.= 3000mm	6.2.2
2.31F	CHODBA	18,36	POVLAKOVÁ KRYTINA	SYSTÉMOVÝ FABIÓN v=38mm, KERAMICKÝ OBKLAD v=2020mm, OMÍTKA, VÝMALBA	OMÍTKA, PODHLED P1 s.v.= 3000mm	6.2.1
2.32F	VÝDEJNA JÍDEL	164,79	POVLAKOVÁ KRYTINA	SYSTÉMOVÝ FABIÓN v=38mm, KERAMICKÝ OBKLAD v=2020mm, SYSTÉMOVÁ SOKLOVÁ LIŠTA, OMÍTKA, VÝMALBA	OMÍTKA, PODHLED P2 s.v.= 3000mm, PODHLED P3 (kotvený do trapézového plechu)	6.2.1
2.33F	PŘEDSÍŇ WC PERSONÁL	2,48	POVLAKOVÁ KRYTINA	SYSTÉMOVÝ FABIÓN v=38mm, KERAMICKÝ OBKLAD v=2020mm, OMÍTKA, VÝMALBA	OMÍTKA, PODHLED P1 s.v.= 3000mm	6.2.2
2.34F	WC PERSONÁL	1,85	POVLAKOVÁ KRYTINA	SYSTÉMOVÝ FABIÓN v=38mm, KERAMICKÝ OBKLAD v=2020mm, OMÍTKA, VÝMALBA	OMÍTKA, PODHLED P1 s.v.= 3000mm	6.2.2
2.35F	PŘÍRUČNÍ SKLAD	14,00	KERAMICKÁ DLAŽBA	KERAMICKÝ SOKL v=100mm, OMÍTKA, VÝMALBA	PODHLED P3 s.v.= 3000mm, PODHLED P3 (kotvený do trapézového plechu)	6.2.5
2.36F	JÍDELNA	568,92	POVLAKOVÁ KRYTINA	SYSTÉMOVÁ SOKLOVÁ LIŠTA, OMÍTKA, VÝMALBA	OMÍTKA, PODHLED P2 s.v.= 3000mm, PODHLED P3 (kotvený do trapézového plechu)	6.2.1
2.37F	SCHODIŠŤOVÝ PROSTOR + BEZBARIÉROVÁ RAMPA	38,20	POVLAKOVÁ KRYTINA	SYSTÉMOVÁ SOKLOVÁ LIŠTA, OMÍTKA, VÝMALBA	PODHLED P2 s.v.= 2800mm, PODHLED P3 (kotvený do trapézového plechu)	6.2.6
2.38F	SALÓNEK	52,20	POVLAKOVÁ KRYTINA	SYSTÉMOVÁ SOKLOVÁ LIŠTA, OMÍTKA, VÝMALBA	PODHLED P2 s.v.= 3000mm, PODHLED P3 (kotvený do trapézového plechu)	6.2.1
2.39F	SKLAD ZAHRADNÍHO NÁBYTKU	48,93	KERAMICKÁ DLAŽBA	KERAMICKÝ SOKL v=100mm, OMÍTKA, VÝMALBA	PODHLED P3 (kotvený do trapézového plechu)	6.2.5
2.40F	ZIMNÍ ZAHRADA	78,76	POVLAKOVÁ KRYTINA	SYSTÉMOVÁ SOKLOVÁ LIŠTA, OMÍTKA, VÝMALBA – PROSKLENÝ PLÁŠŤ ZIMNÍ ZAHRADY	PROSKLENÝ PLÁŠŤ ZIMNÍ ZAHRADY PODHLED P3	6.2.7
2.41F	PŘÍRUČNÍ SKLAD MINUTKOVÉ KUCHYNĚ	10,52	POVLAKOVÁ KRYTINA	SYSTÉMOVÝ FABIÓN v=38mm, KERAMICKÝ OBKLAD v=2020mm, OMÍTKA, VÝMALBA	PODHLED P3 (kotvený do trapézového plechu)	6.2.1
2.42F	SEZÓNNÍ SKLAD NÁBYTKU	48,24	POVLAKOVÁ KRYTINA	SYSTÉMOVÁ SOKLOVÁ LIŠTA, OMÍTKA, VÝMALBA	OMÍTKA, PODHLED P2 s.v.= 3000mm / 3550mm	1.2.3
2.43F	WC ŽENY STRÁVNÍCI	1,62	POVLAKOVÁ KRYTINA	SYSTÉMOVÝ FABIÓN v=38mm, KERAMICKÝ OBKLAD v=2020mm, OMÍTKA, VÝMALBA	OMÍTKA, PODHLED P1 s.v.= 2600mm	6.2.2
2.44F	ÚKLIDOVÁ KOMORA	3,73	POVLAKOVÁ KRYTINA	SYSTÉMOVÝ FABIÓN v=38mm, KERAMICKÝ OBKLAD v=2020mm, OMÍTKA, VÝMALBA	OMÍTKA, PODHLED P1 s.v.= 2600mm	6.2.2
2.45F	PŘÍRUČNÍ SKLAD	3,65	POVLAKOVÁ KRYTINA	SYSTÉMOVÝ FABIÓN v=38mm, KERAMICKÝ OBKLAD v=2020mm, OMÍTKA, VÝMALBA	OMÍTKA, PODHLED P1 s.v.= 2600mm	6.2.4
2.46F	SALÓNEK – KUCHYŇKA	20,85	POVLAKOVÁ KRYTINA	SYSTÉMOVÁ SOKLOVÁ LIŠTA, OMÍTKA, VÝMALBA	PODHLED P2 s.v.= 3000mm, PODHLED P3 (kotvený do trapézového plechu)	6.2.1

POZN.:
– U KERAMICKÝCH DLAŽEB BUDOU KERAMICKÉ SOKLY ŘEŠENY S FABIÓNEM (POŽLÁBKEM)

LEGENDA MATERIÁLŮ - VIII. ETAPA

- STÁVAJÍCÍ KONSTRUKCE
- NOVĚ NAVRŽENÉ KONSTRUKCE
- KONTAKTNÍ ZATEPLOVACÍ SYSTÉM
  – OBVODOVÉ ZDIVO BUDE OPATŘENO KONTAKTNÍM, FASÁDNÍM, ZATEPLOVACÍM SYSTÉMEM S TLOUŠŤKOU TEPELNÉ IZOLACE 160mm – POLYSTYREN EPS 70F (λD=0,039 Wm−1K−1)
  – IZOLACE BUDE PŘETAŽENA PŘES RÁM NOVĚ NAVRŽENÝCH VÝPLNÍ (min. 30mm), OSAZENÝCH NA VNĚJŠÍM LÍCI OBVODOVÉ STĚNY
  – STÁVAJÍCÍ FASÁDA BUDE PŘED APLIKACÍ ZATEPLOVACÍHO SYSTÉMU DŮKLADNĚ OČIŠTĚNA TLAKOVOU VODOU.

POZNÁMKY - VIII. ETAPA

POZN.1 NEOBSAZENO

!!! POZOR !!!

– BOURANÉ ZDIVO V ÚROVNI ZACHOVÁVANÝCH (NEBOURANÝCH) ČÁSTÍ BUDE UKONČENO TAK, ABY PŘI ZDĚNÍ NOVÝCH KONSTRUKCÍ BYLO STÁVAJÍCÍ ZDIVO S NOVÝM ZDIVEM DŮKLADNĚ PROVÁZÁNO

– STÁVAJÍCÍ OTVORY DO MÍSTNOSTÍ NEDOTČENÝCH STAVEBNÍMI PRACEMI BUDOU ZAKRYTY, ABY NEDOŠLO PŘI BOURACÍCH PRACÍ K PRŮNIKU NEČISTOT DO NEŘEŠENÝCH MÍSTNOSTÍ

– PŘED ZAHÁJENÍM BOURACÍCH PRACÍ JE NUTNÉ ODPOJIT DEMOLOVANÉ ČÁSTI BUDOVY OD ROZVODŮ VNITŘNÍCH INSTALACÍ (ELEKTRICKÁ ENERGIE, VODA, PLYN)

– PŘED ZAHÁJENÍM BOURACÍCH PRACÍ V NOSNÝCH KONSTRUKCÍCH OBJEKTU, DBÁT NA STATICKÉ ZAJIŠTĚNÉ ZDIVA NADPRAŽÍ A DALŠÍCH NAVAZUJÍCÍCH KONSTRUKCÍ POMOCÍ NOSNÝCH OCELOVÝCH VÁLCOVANÝCH PROFILŮ S MIN. ULOŽENÍM NA ZDIVU 200mm

– VEŠKERÉ OCELOVÉ PRVKY NUTNO OPATŘIT PŘED OSAZENÍM OCHRANNÝMI ANTIKOROZNÍMI NÁTĚRY

– POD NOVÉ NOSNÉ OCELOVÉ PROFILY VYTVOŘIT V MÍSTĚ ULOŽENÍ VYROVNÁVACÍ BETONOVOU MAZANINU MIN. TL. 50mm Z BETONU TŘÍDY C20/25–XC1
– U OCELOVÝCH VÁLCOVANÝCH PŘEKLADŮ BUDOU JEDNOTLIVÉ PRVKY VZÁJEMNĚ PROPOJENY DISTANČNÍMI PÁSKY Z PÁSKOVÉ OCELI 50/5 mm á 0,5m (HORNÍ PÁSNICE)

–ZÁSAH DO STÁVAJÍCÍCH NOSNÝCH KONSTRUKCÍ PROVÁDĚT AŽ PO ODSTRANĚNÍ VEŠKERÝCH OMÍTEK (DOSAŽENÍ "ČITELNOSTI" KONSTRUKČNÍHO USPOŘÁDÁNÍ)

– PŘED ZAHÁJENÍM BOURACÍCH PRACÍ NUTNO SONDAMI OVĚŘIT SKUTEČNOU DÉLKU ULOŽENÍ STÁVAJÍCÍCH KONSTRUKČNÍCH PRVKŮ – PRŮVLAKŮ, PŘEKLADŮ, STROPNÍCH PRVKŮ APOD.

–PŘI PROVÁDĚNÍ POMOCNÝCH PRACÍ PRO PROFESE (SEKÁNÍ DRÁŽEK, PROSTUPŮ APOD.) POSTUPOVAT ZVLÁŠTĚ OPATRNĚ, TAK ABY NEBYLA NARUŠENA STATIKA OKOLNÍCH KONSTRUKCÍ (KLENEB, PRŮVLAKŮ, ...)

FIX = ÚROVEŇ STÁVAJÍCÍ PODLAHY V KUCHYNI 1.NP = ±0,000m
ÚROVEŇ NOVÉ PODLAHY V KUCHYNI = ±0,000m

k.ú. JIHLAVA (659673)

ČÍSLO	DATUM	POPIS ZMĚN	VYPRACOVAL	ZODP. PROJEKTANT	AUTOR
0	08/2018	PRVNÍ VYDÁNÍ	VALENTA	ING.RYBÁŘ	ING.RYBÁŘ

INVESTOR: KRAJ VYSOČINA, Žižkova 1882/57, 586 01 Jihlava	PROJEKTANT ČÁSTI: PC PROJEKT CENTRUM NOVA s.r.o.		GENERÁLNÍ PROJEKTANT: PC PROJEKT CENTRUM NOVA s.r.o.
MÍSTO STAVBY: JIHLAVA	VYPRACOVAL: VALENTA		AUTOR: ING.RYBÁŘ
STAVEBNÍ ÚŘAD: JIHLAVA	ZODP.PROJEKTANT: ING.RYBÁŘ		ARCH. NÁVRH: PC NOVA s.r.o.
NÁZEV AKCE: NEMOCNICE JIHLAVA - MODERNIZACE GASTRO PROVOZU			FORMÁT: 12xA4
			DATUM: 08/2018
			STUPEŇ PD: DÚR+DSP+DPS
			Č. ZAKÁZKY: 18–087
OBJEKT: SO-08: Oprava gastro provozu - VIII. etapa	ČÁST: 1.1 Architektonicko - stavební řešení		MĚŘÍTKO: 1:100
			SOUBOR:
OBSAH: PŮDORYS 2.NP - navrhovaný stav			Č.VÝKRESU: 8-1.1-03d / Č. PARÉ

DOKUMENTACI LZE POUŽÍVAT POUZE VE SMYSLU PŘÍSLUŠNÉ SMLOUVY O DÍLO. VÝKRES ČI JEHO ČÁST MŮŽE BÝT KOPÍROVÁN NEBO JINÝM ZPŮSOBEM ROZŠIŘOVÁN POUZE PO PŘEDCHOZÍM SOUHLASU AUTORA